
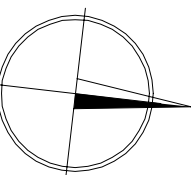


LEGENDA HMOT

- PŮVODNÍ KONSTRUKCE
- BOURANÉ KONSTRUKCE

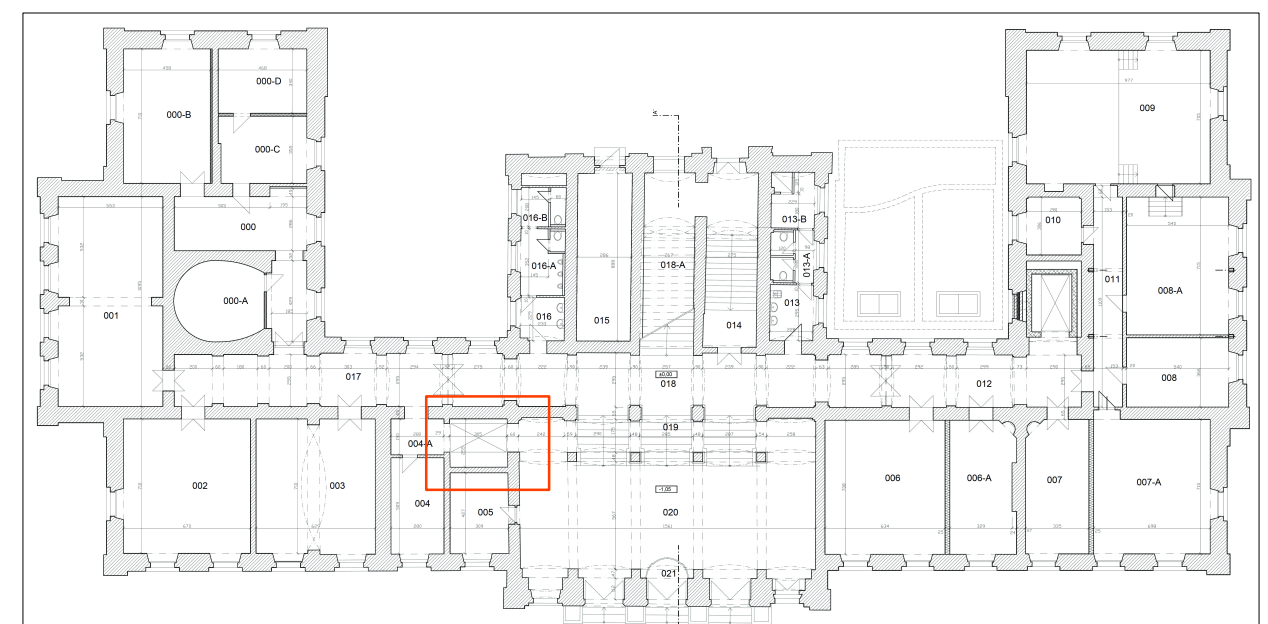

ZODP. PROJEKTANT: Ing. Radek Vala		Ing. Radek Vala Ríšova 9, Brno tel. 604 237 513	
INVESTOR: Janáčkova akademie múzických umění, Beethovenova 2, Brno			
AKCE:		DATUM	04/2026
Stavební úpravy výtahu		STUPEŇ	PP
Hudební fakulty JAMU, Komenského nám. 609/6		FORMÁT	2A4
Půdorys 1.NP - stávající stav		Měřítko 1:50	Č. výkresu D.1.1.2