

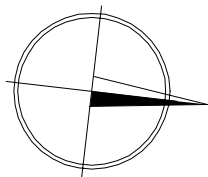
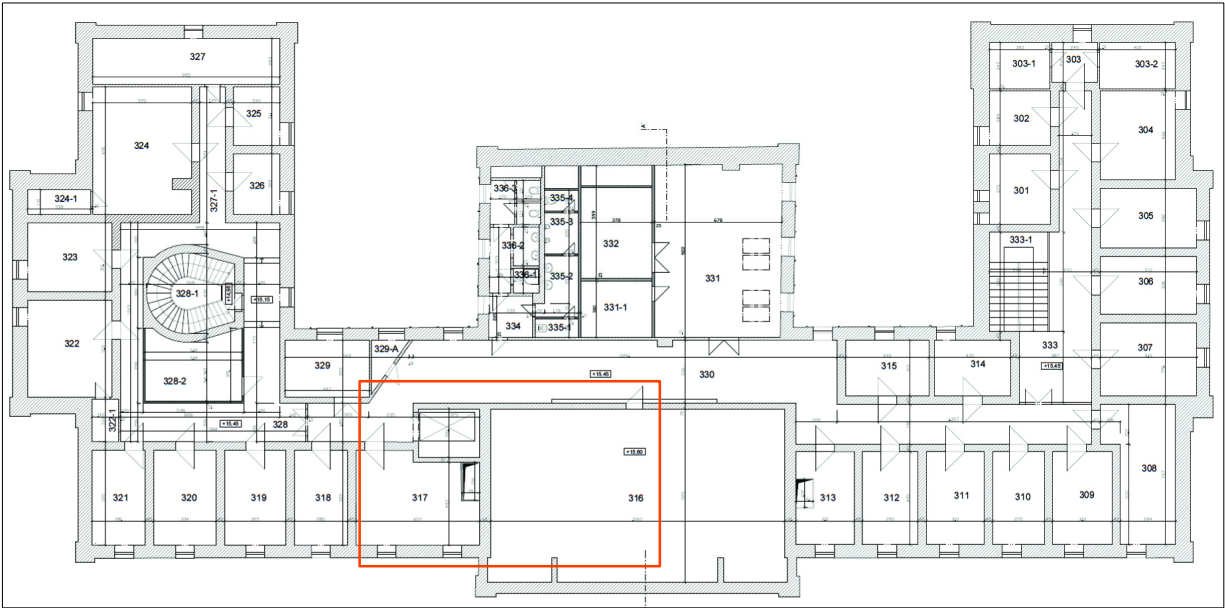


LEGENDA HMOT

-  PŮVODNÍ KONSTRUKCE
-  BOURANÉ KONSTRUKCE



ZODP. PROJEKTANT: Ing. Radek Vala		Ing. Radek Vala Ríšova 9, Brno tel. 604 237 513	
INVESTOR: Janáčkova akademie múzických umění, Beethovenova 2, Brno			
AKCE: Stavební úpravy výtahu Hudební fakulty JAMU, Komenského nám. 609/6		DATUM	04/2026
		STUPEŇ	PP
		FORMÁT	2A4
Půdorys 4.NP - stávající stav		Měřítko 1:50	Č. výkresu D.1.1.5