


DATOVÝ ROZVADĚČ

ARTNET | DMX

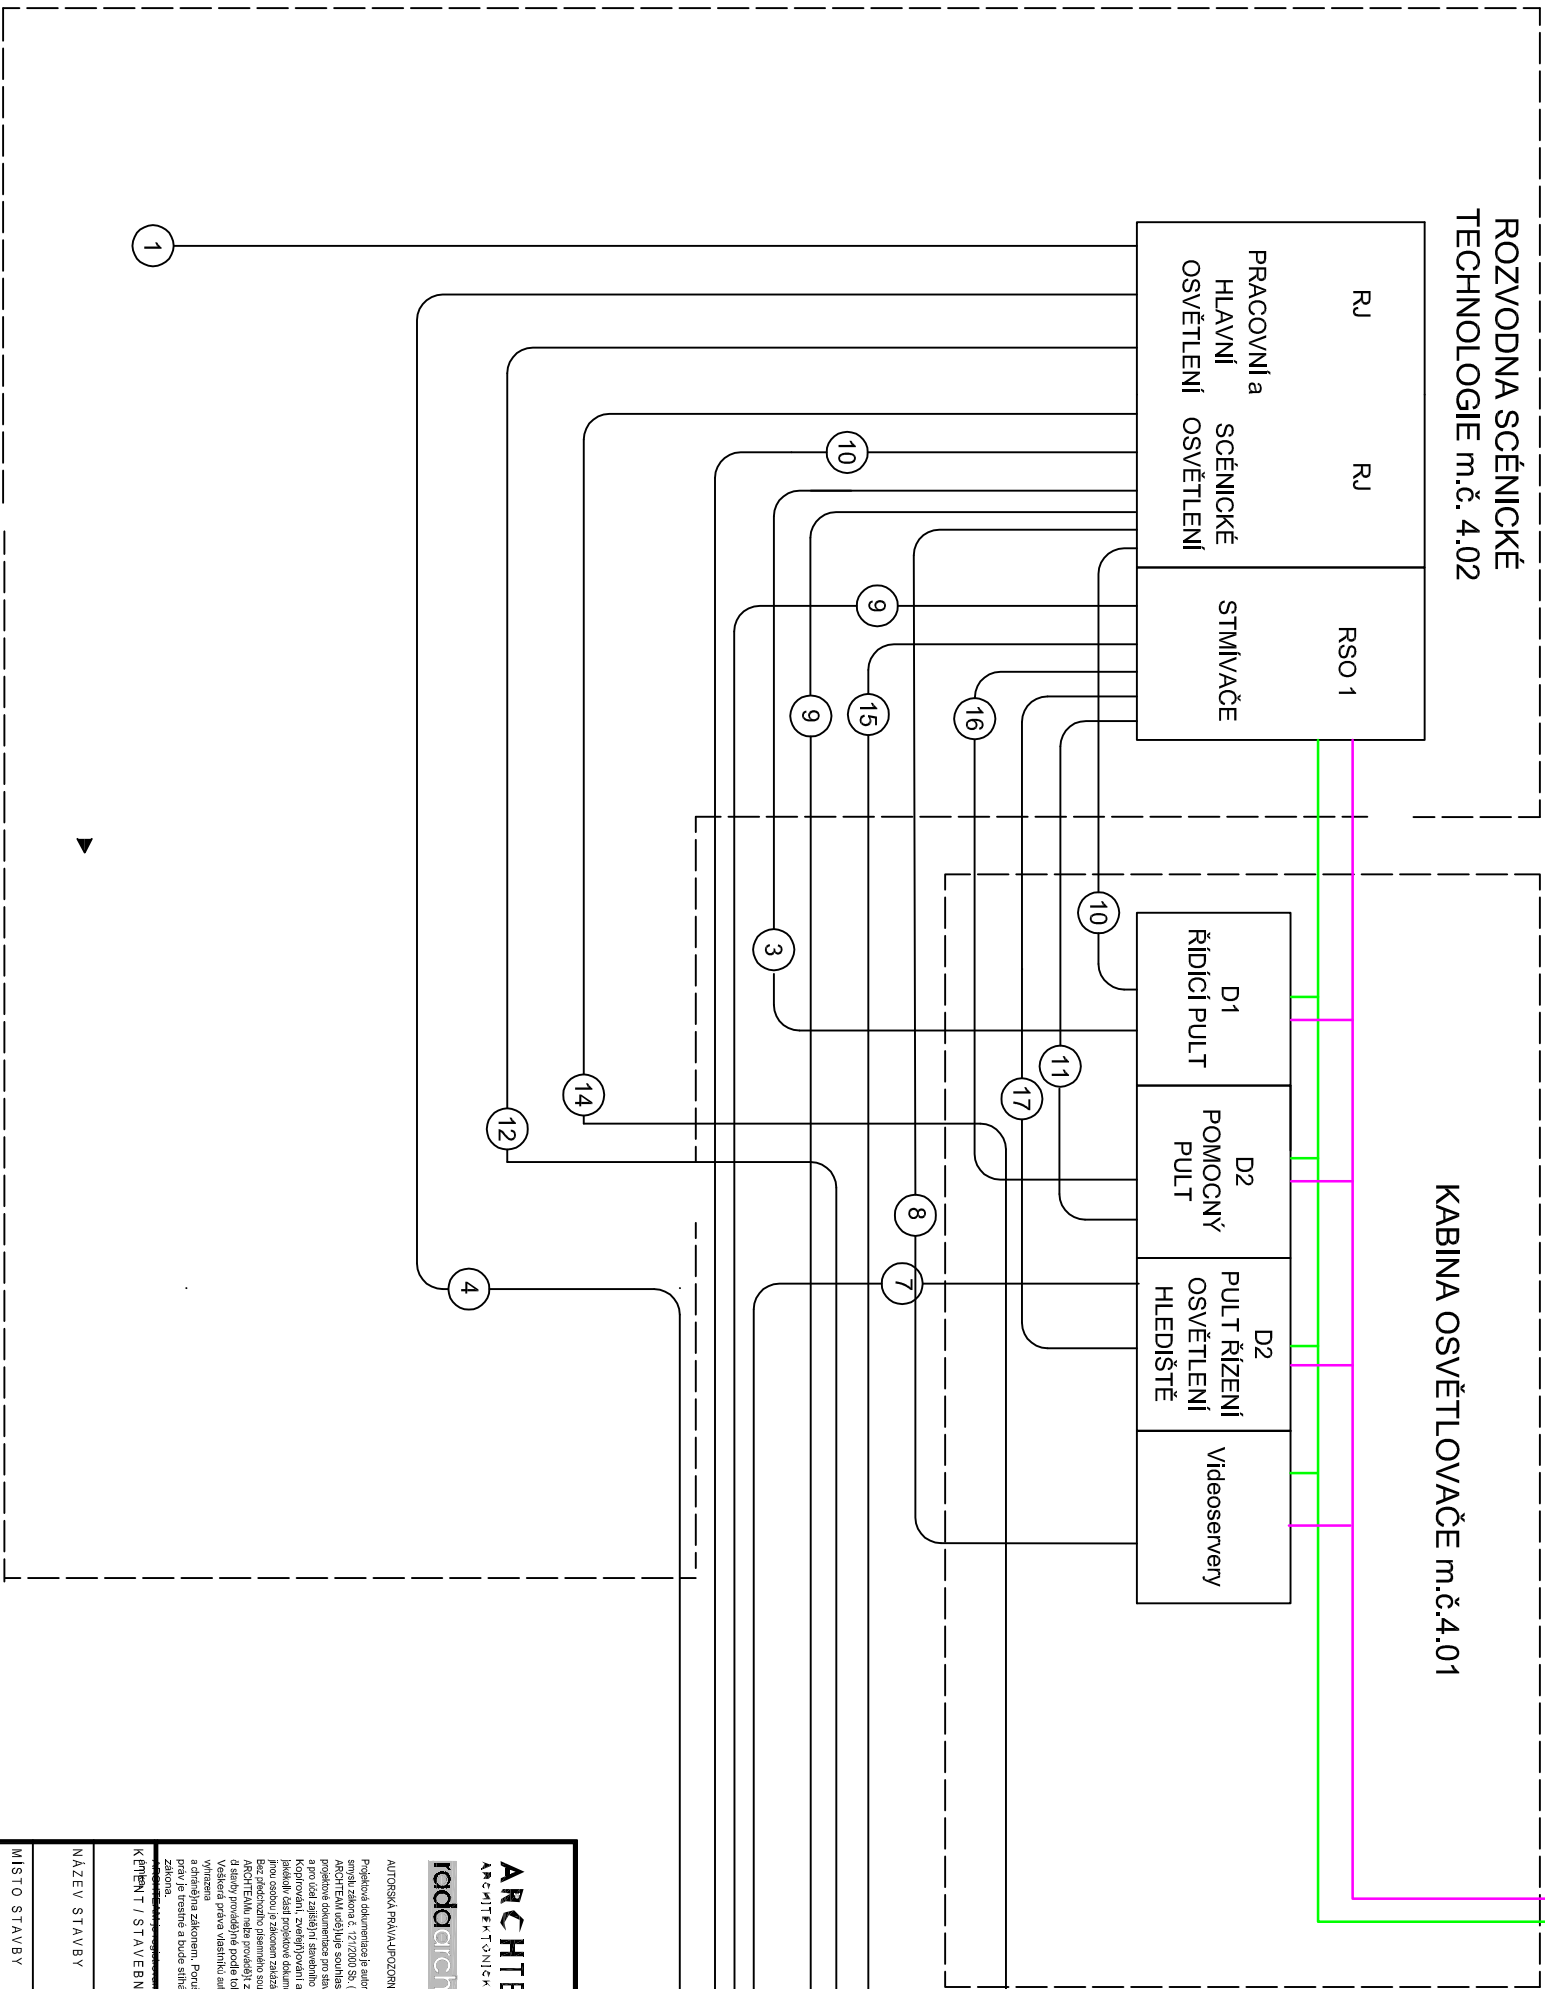

číslo spolu	FUNKCE
1	HLAVNÍ PŘÍVOD PRO SCÉNICÉ OSVĚTLENÍ
2	NEOBSAZENO
3	NAPAJENÍ PUL.TU
4	Přívody pro mobiliní stmívače
MSH	Ovládací skříň prac a hl osvětlení
MSO	Ovládací skříň orchestru
7	Řízení stmívačů orchestru
8	Napájení serverů
9	SÍLOVÉ VÝVODY SCÉNICKEHO OSVĚTLENÍ
10	ŘÍZENÍ OBVODŮ SCÉNICKEHO OSVĚTLENÍ
11	OVLÁDÁNÍ SPINANÝCH OBVODŮ A HL. PŘÍVODU
12	SÍLOVÉ VÝVODY PRACOVNIHO OSVĚTLENÍ
13	NEOBSAZENO
14	OVLÁDÁNÍ PRACOVNIHO OSVĚTLENÍ
15	SÍLOVÉ VÝVODY HLAVNIHO OSVĚTLENÍ
16	OVLÁDÁNÍ HLAVNIHO OSVĚTLENÍ
17	ŘÍZENÍ OBVODŮ HLAVNIHO OSVĚTLENÍ
18	NEOBSAZENO

ARCHTEAM ARCHITECTONIC STUDIO AUTORSKÁ PRÁVA JEDNOZDROJEN: Projektová dokumentace je autorským dílem ve smyslu zákona č. 128/2000 Sb., o právu duševního vlastnictví (zákon). ARCHTEAM udeřilo souhlas s užitím projektové dokumentace pro stavěniště a pro další jejíž by standardní použití bylo povoleno pouze v rámci tohoto projektu. Jakýkoliv další projektový dokument této podoby jinou osobou je zákonem zakázáno. Bez předchozího písemného souhlasu ARCHTEAM není dovoleno reprodukovat ani šířit projektovou dokumentaci třetími osobami. Všechna práva vlastnická autorů jsou po vypracování této dokumentace zřídkem. Porušení autorských práv je trestné a bude stíháno dle trestního zákona.					
KŘEŤENÍ / STAVEBNÍ		Janačkova akademie múzických umění v Brně, ul. Beethovenova 650/2, 662 15 Brno		DATUM	
NÁZEV STAVBY		JANU - HUDEBNĚ DRAMATICKÁ LABORATOŘ, BRNO		11 / 2012	
MÍSTO STAVBY		pozemky parc.č. 165 a 166, k. ú. Brno-město, Brno-střed / ul. Otří 19 a 21, Brno		PARÉ / ČÍSLO VYTISKU	
STUPĚN PROJEKTOVÉ DOKUMENTACE		DOKUMENTACE SKUTEČNĚHO PROVEDENÍ		ČÍSLO VÝKRESU	
ODDIL PROJEKTOVÉ DOKUMENTACE		F. DOKUMENTACE STAVEBNÍCH OBJEKTŮ		F.3.1.3.9	
STAVEBNÍ OBJEKT / PROVOZNÍ SOUBOR		3. PROVOZNÍ SOUBORY STAVBY		MĚRÍTKO	
ČÁST / PROFESE		F3.1. PS 01 DIVADELNÍ TECHNOLOGIE			
VÝKRES / DOKUMENT		SCÉNICKÉ OSVĚTLENÍ - LINOIVÉ SCHEMA			