





ARCHTEAM radaarchitekti		AUTORSKÁ PRÁVA:UPOZORNĚNÍ: Projektová dokumentace je autorským dílem ve smyslu zákona č. 121/2000 Sb. (autorský zákon). Autori udělují souhlas s užitím projektové dokumentace pro stavebníka a pro účel zajištění stavebního povolení. Kopírování, zveřejňování a jiné šíření jakékoliv části projektové dokumentace nebo podílů jinou osobou je zákonem zakázáno. Bez předchozího písemného souhlasu autorů nelze provádět změny projektu či služby provádění a podle tohoto projektu. Všechna práva vlastník u autorských práv jsou vyhrazena a chráněna zákonem. Porušení autorských práv je trestné a bude stíháno dle trestního zákona.					
GENERÁLNÍ PROJEKTANT	ARCHTEAM s.r.o Vinohradská 184, 130 00 Praha tel/fax: +420 542 213 617 www.archteam.cz	ZODPOVĚDNÝ PROJEKTANT	ARCHTEAM s.r.o Vinohradská 184, 130 00 Praha	PROJEKTANT DÍLČÍ ČÁSTI	ART JGS s.r.o. Mlýnská 2, 160 00 Praha 6	VYPRACOVALI	Robert Papučík
VEDOUcí AUTORSKÉHO TÝMU	Ing. arch. Milan Rak, Ph.D.	HLAVNÍ INŽENÝR PROJEKTU	Ing. arch. Milan Rak, Ph.D.	ZODPOVĚDNÝ INŽENÝR	Pavel Podzimek		
KLIENT / STAVEBNÍK	Janáččkova akademie múzických umění v Brně, ul. Beethovenova 650/2, 662 15 Brno					DATUM	
NÁZEV STAVBY	JAMU - HUDEBNĚ DRAMATICKÁ LABORATOŘ, BRNO						11/2012
MÍSTO STAVBY	pozemky parc.č. 165 a 166, k. ú. Brno-město, Brno-sířed / ul. Ofí 19 a 21, Brno					PARÉ / ČÍSLO VÝTISKU	
STUPEŇ PROJEKTOVÉ DOKUMENTACE	DOKUMENTACE SKUTEČNÉHO PROVEDENÍ						
ODDÍL PROJEKTOVÉ DOKUMENTACE	F. DOKUMENTACE STAVEBNÍCH OBJEKTŮ					ČÍSLO VÝKRESU	
STAVEBNÍ OBJEKT / PROVOZNÍ SOUBOR	3. PROVOZNÍ SOUBORY STAVBY						F3.1.3.....
ČÁST / PROFESE	F3.1. PS 01 DIVADELNÍ TECHNOLOGIE					MÉRITKO	
VÝKRES / DOKUMENT	Scénické osvětlení - schema rozvaděče RJ						

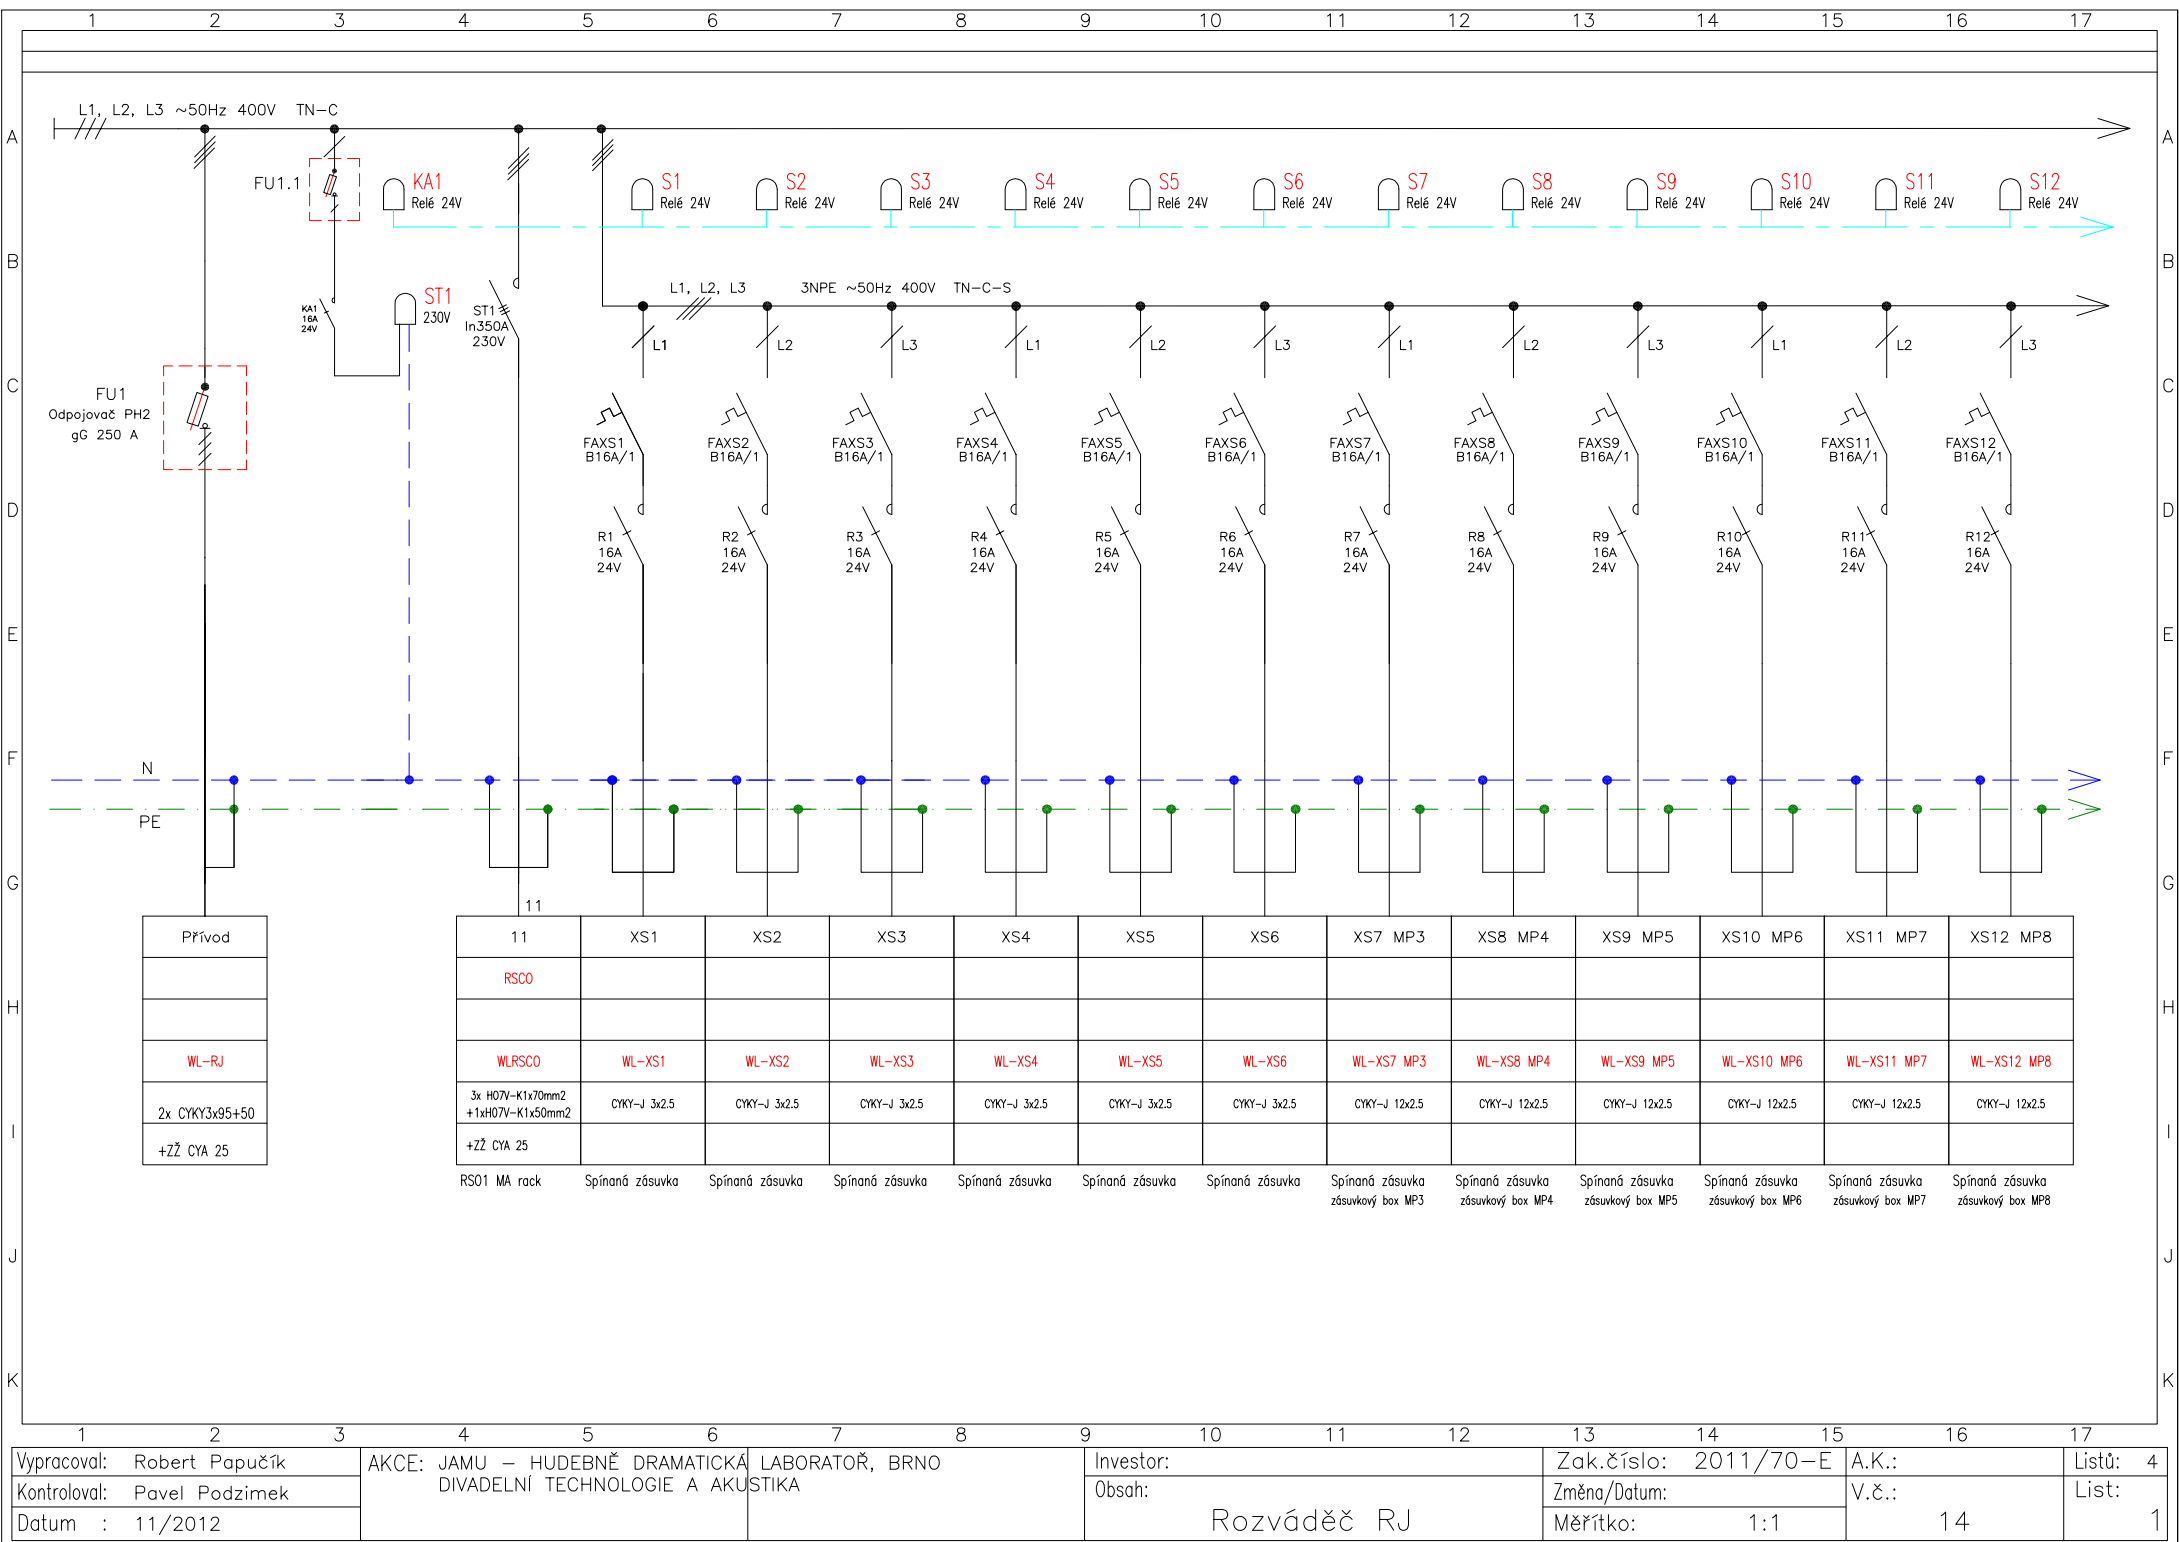

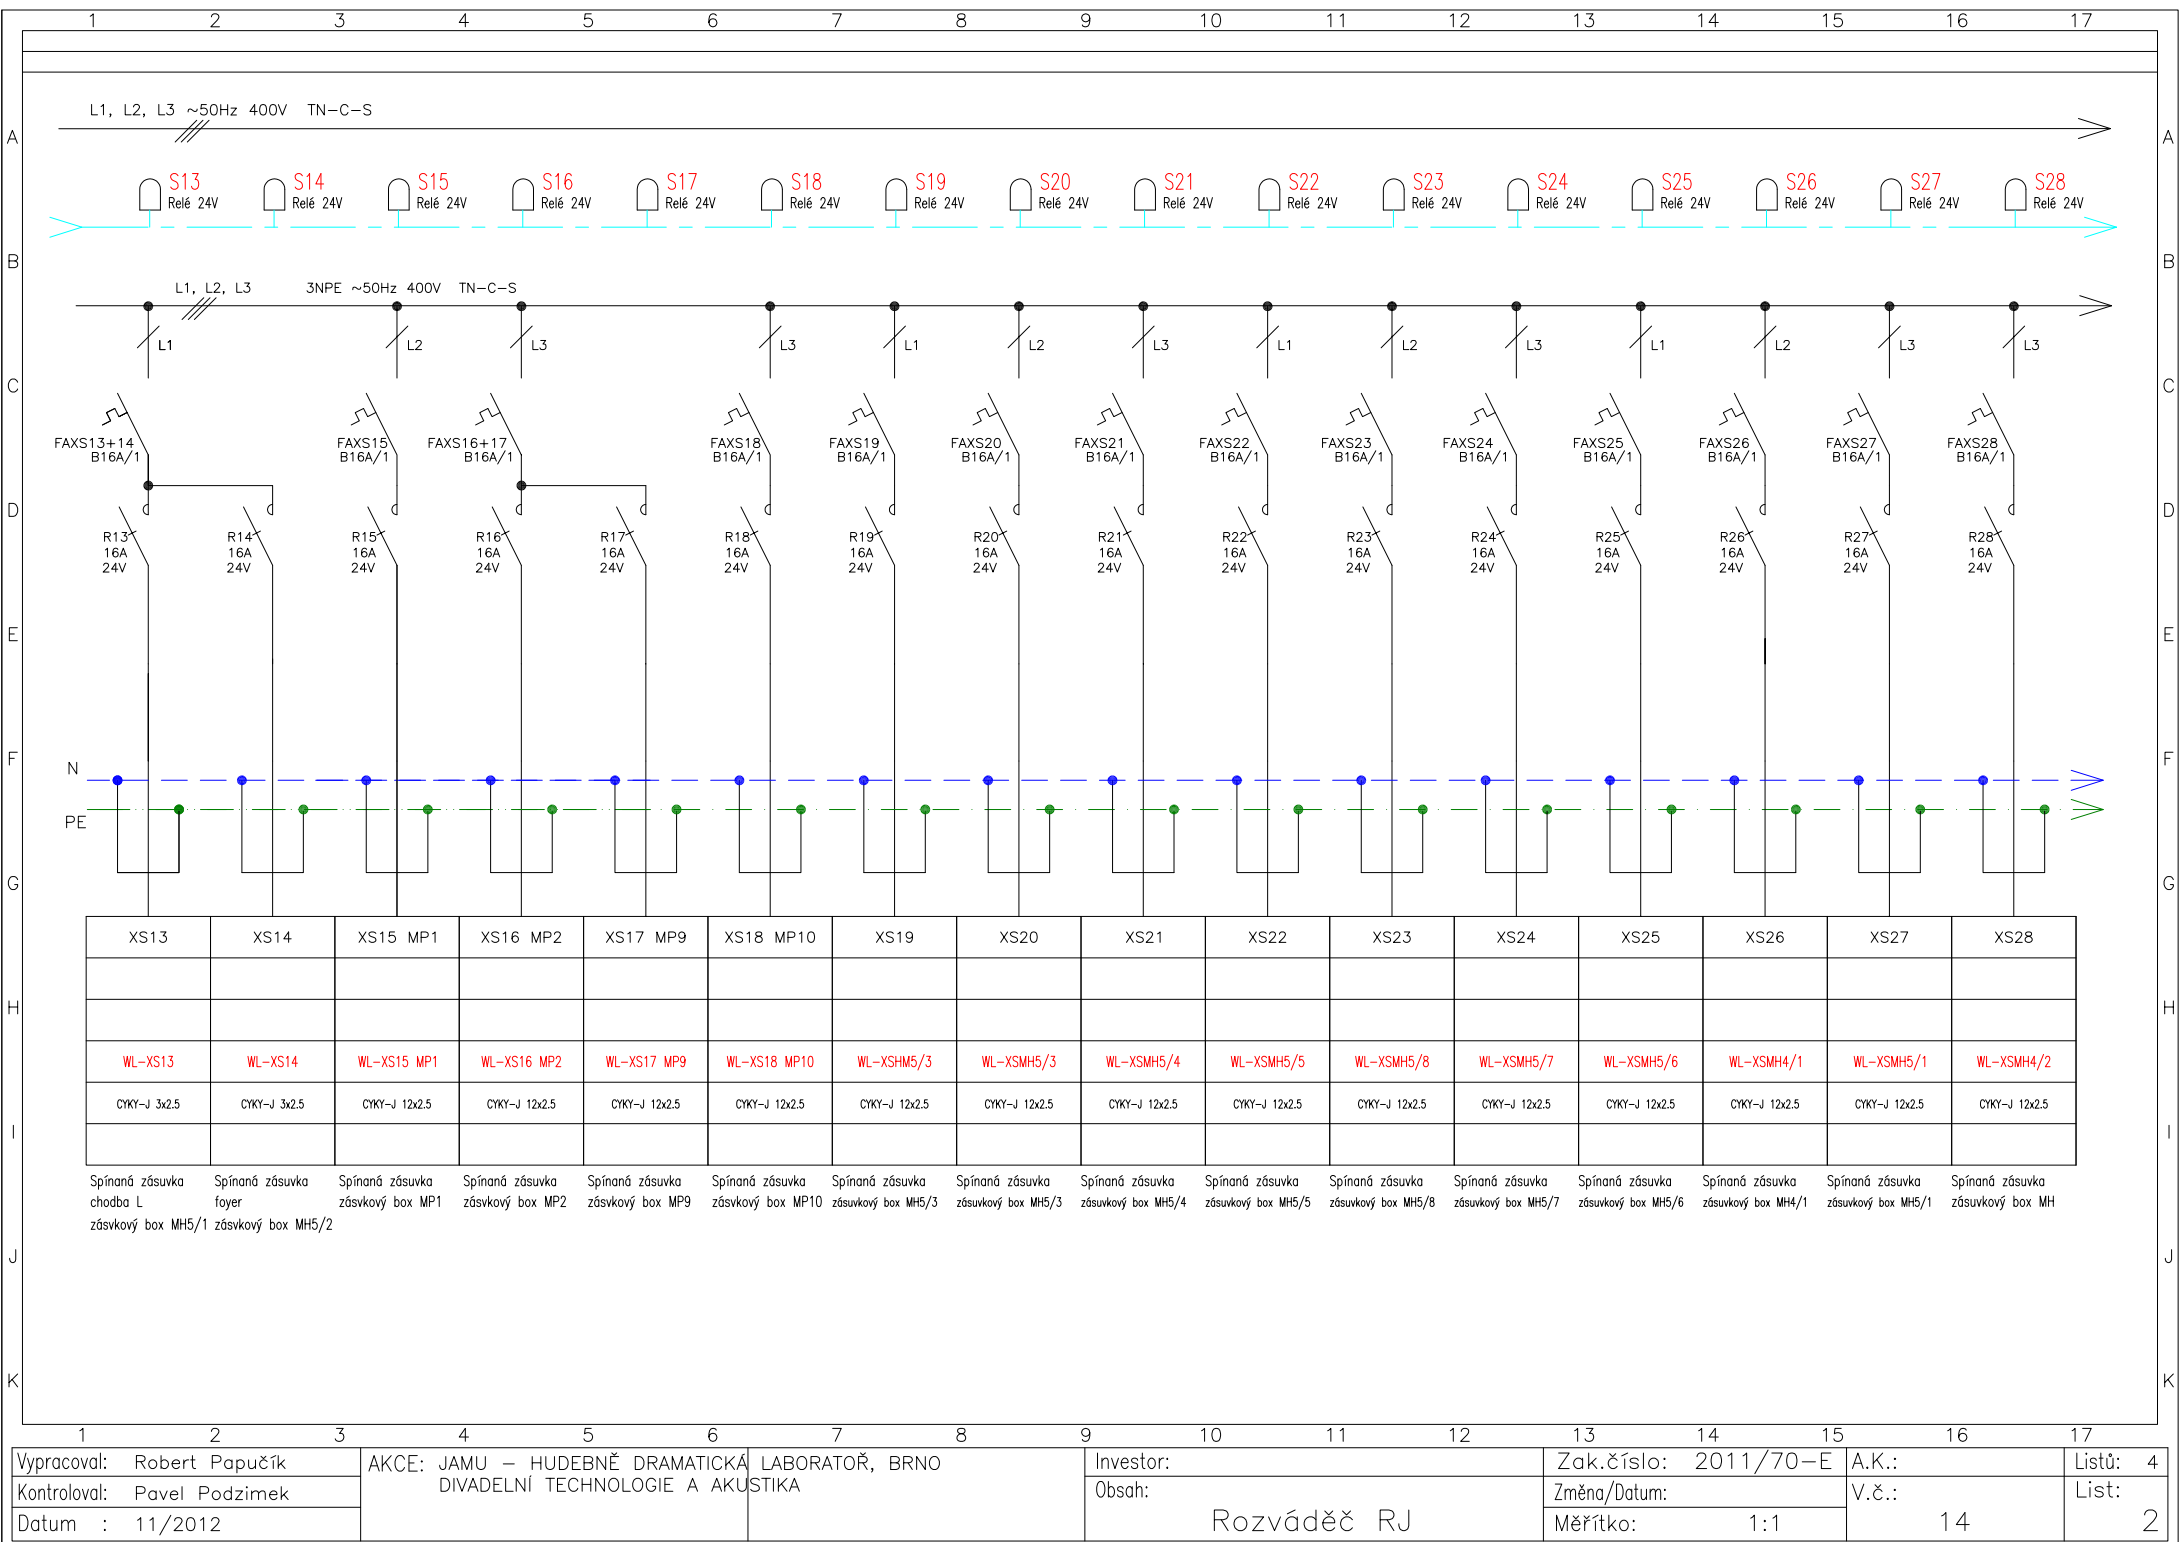

Vypracoval: Robert Papučík			AKCE: JAMU – HUDEBNĚ DRAMATICKÁ LABORATOŘ, BRNO DIVADELNÍ TECHNOLOGIE A AKUSTIKA			Investor:			Zak.číslo: 2011/70–E			A.K.:			Listů: 4	
Kontroloval: Pavel Podzimek						Obsah:			Změna/Datum:			V.č.:			List:	
Datum : 11/2012						Rozváděč RJ			Měřítko: 1:1			14			2	

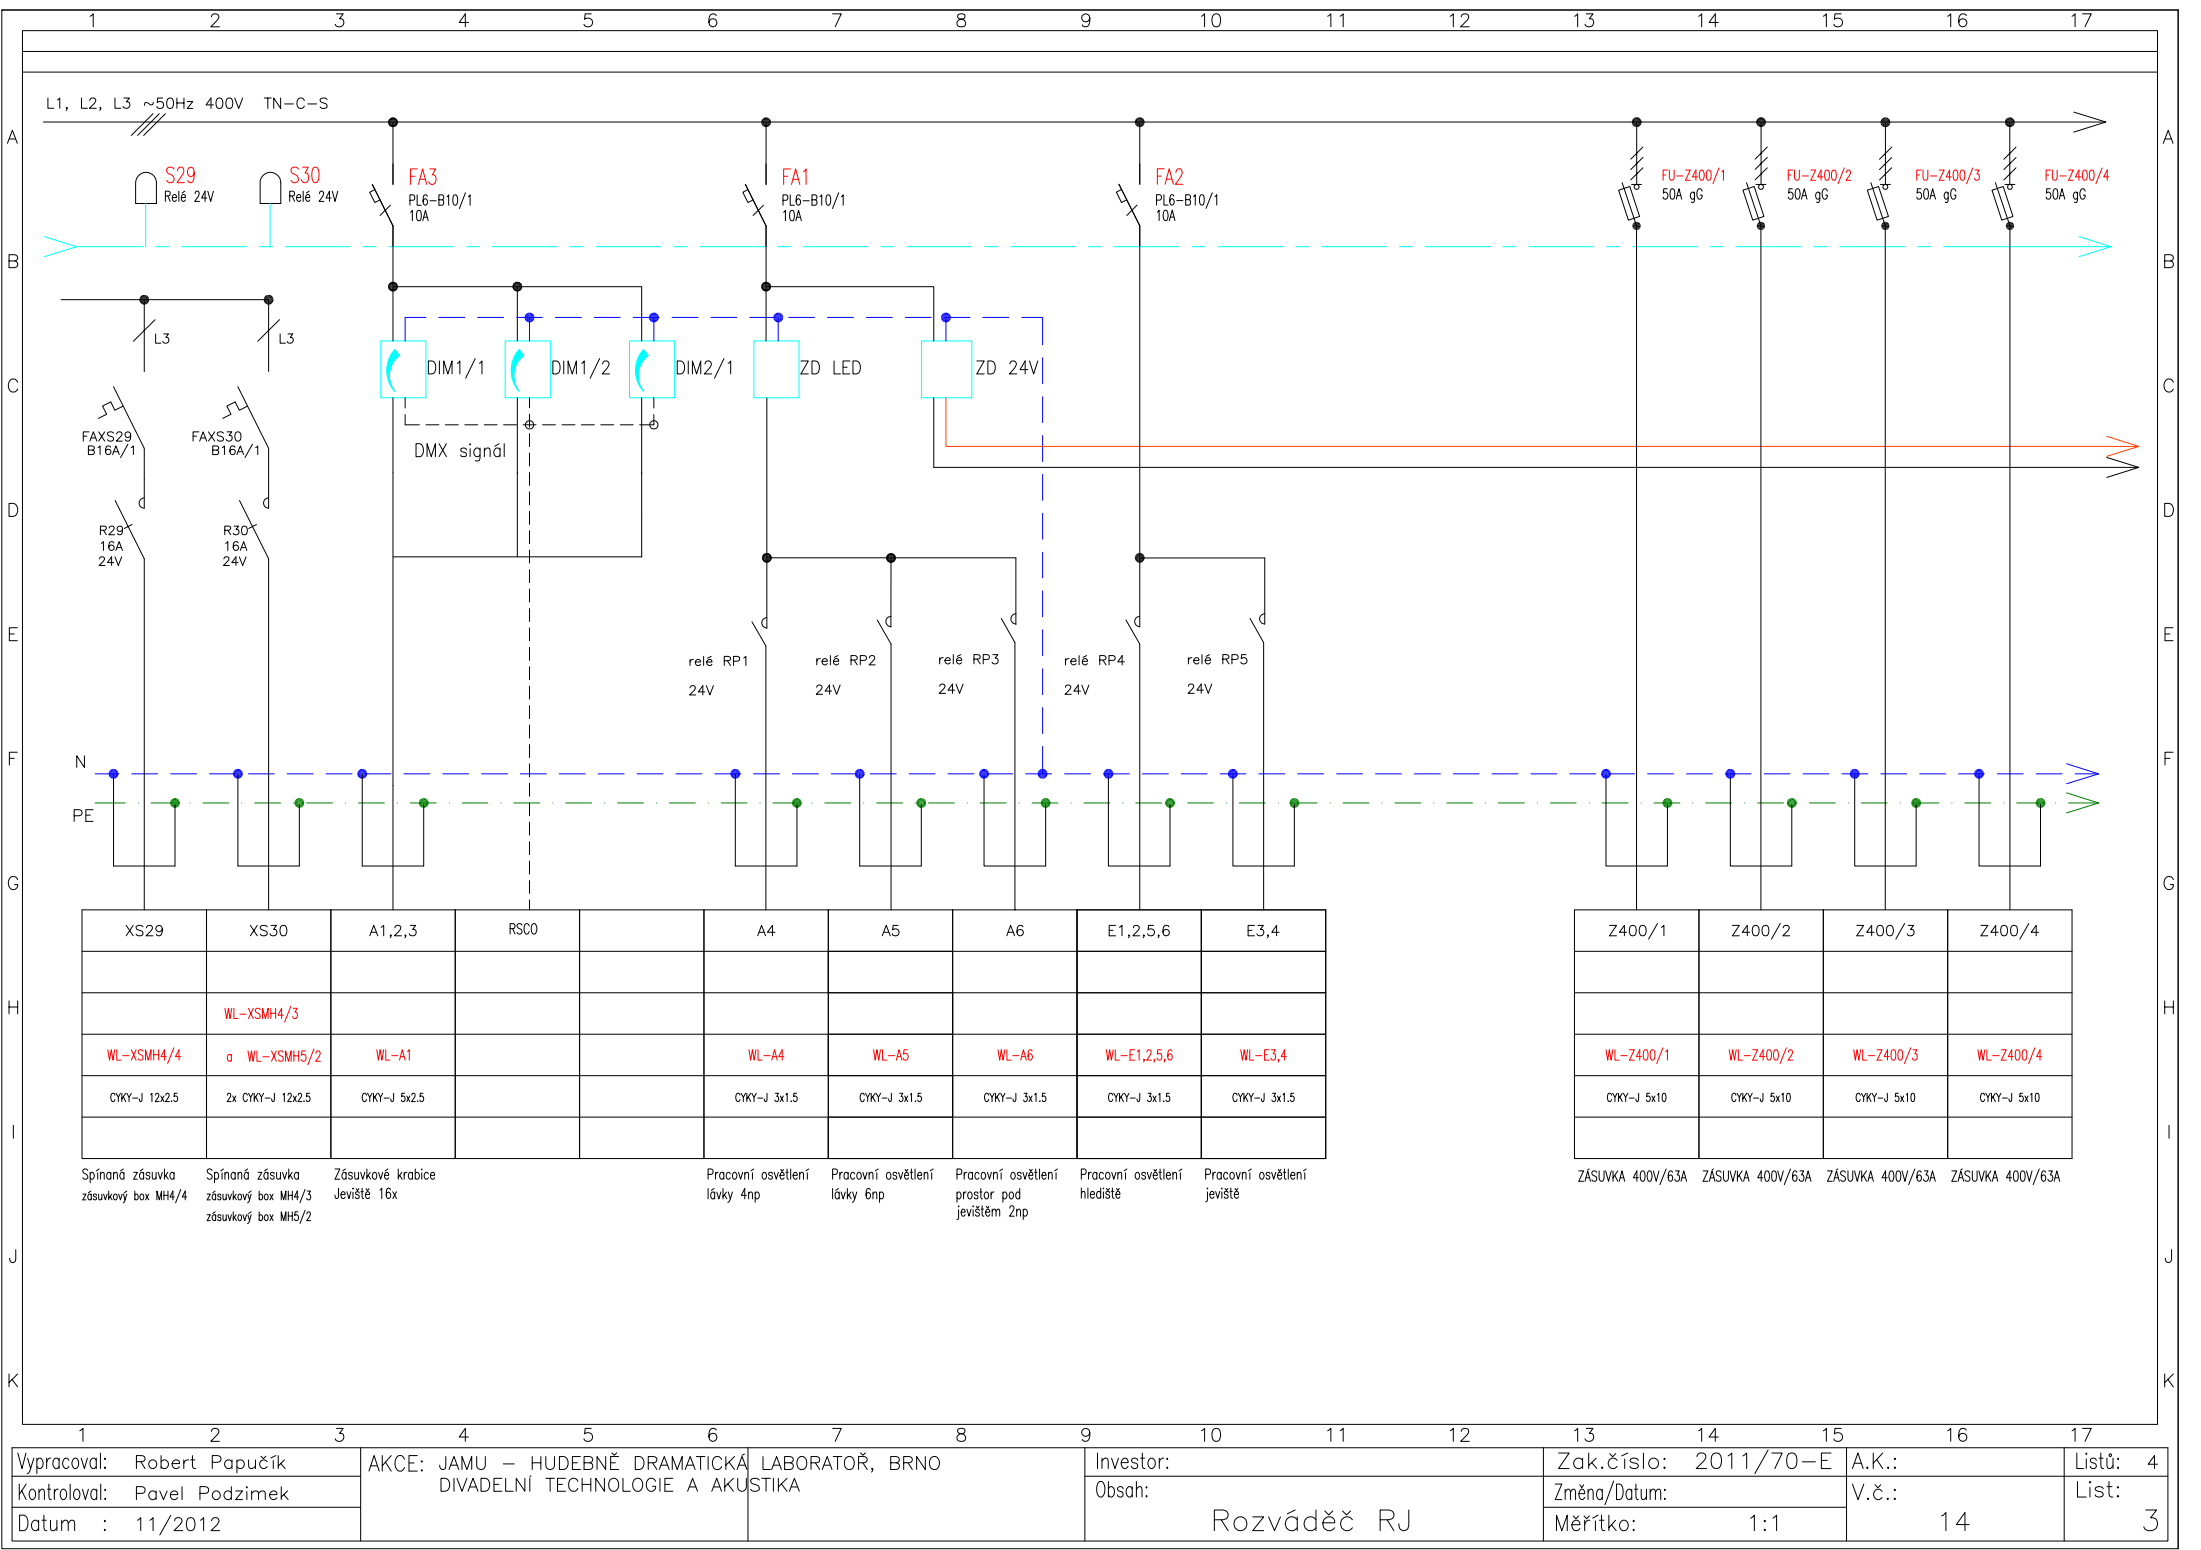

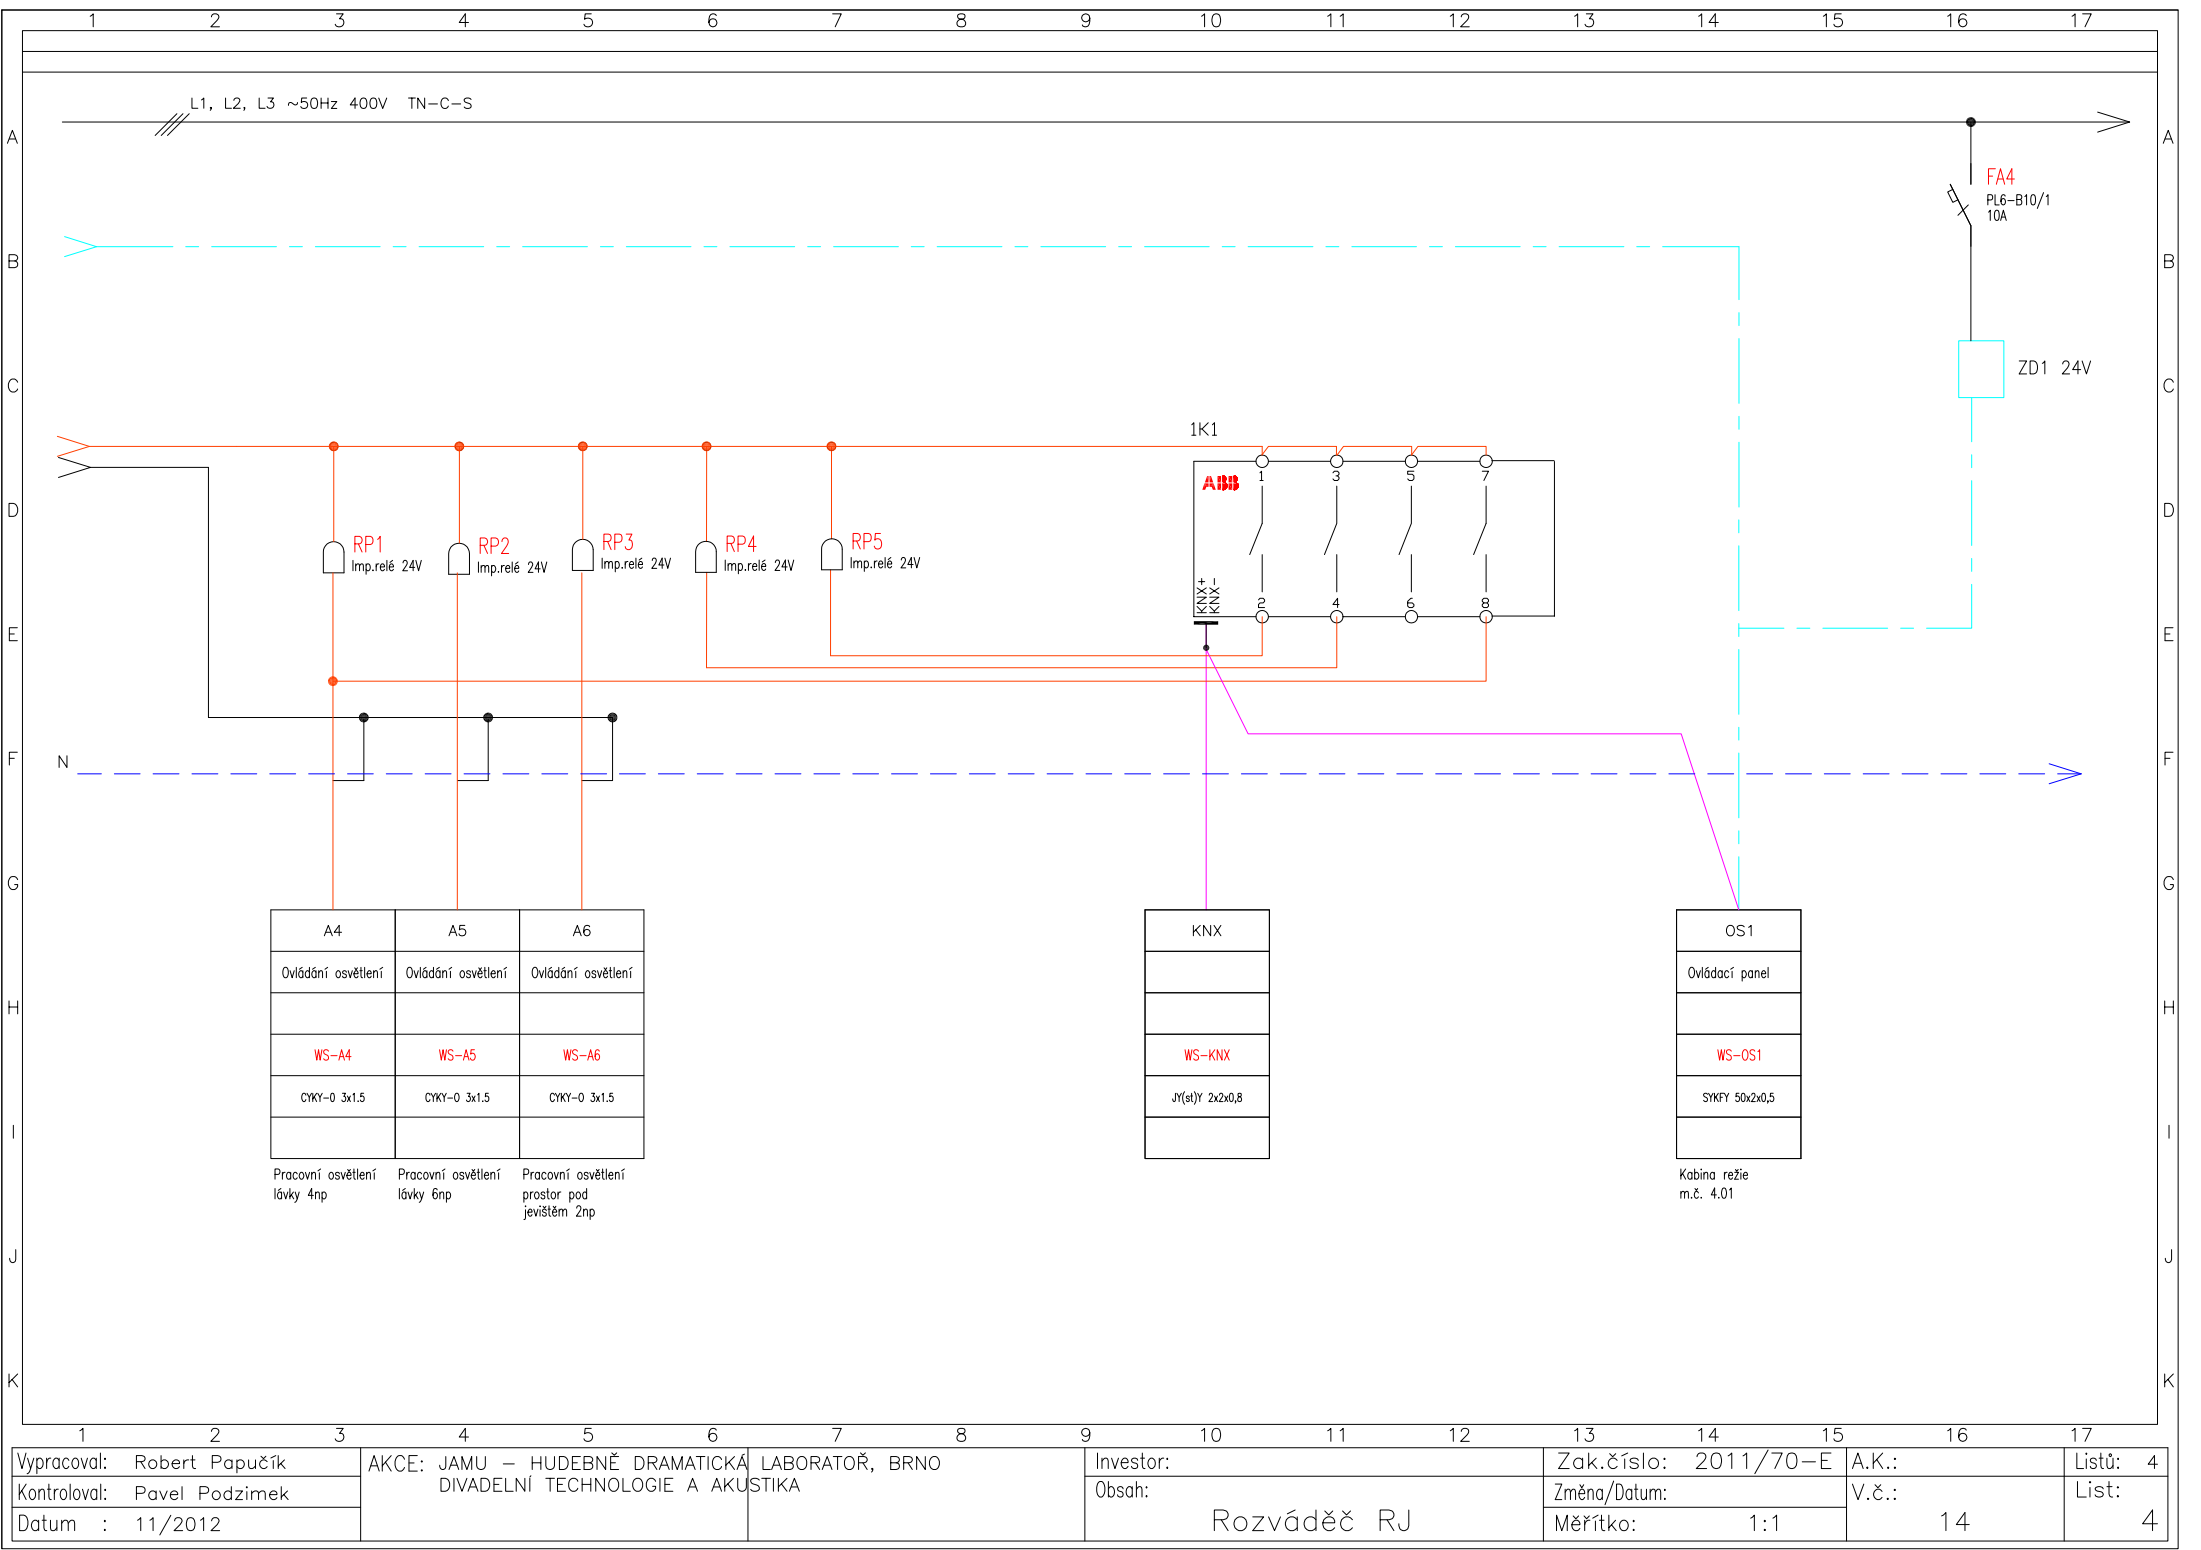

Vypracoval: Robert Papučík			AKCE: JAMU – HUDEBNĚ DRAMATICKÁ LABORATOŘ, BRNO			Investor:			Zak.číslo: 2011/70-E			A.K.:		Listů: 4	
Kontroloval: Pavel Podzimek			DIVADELNÍ TECHNOLOGIE A AKUSTIKA			Obsah:			Změna/Datum:			V.č.:		List:	
Datum : 11/2012						Rozváděč RJ			Měřítko: 1:1			14		4	