


PŮDORYS 1.PP - NOVÝ STAV - ZMĚNA č.1

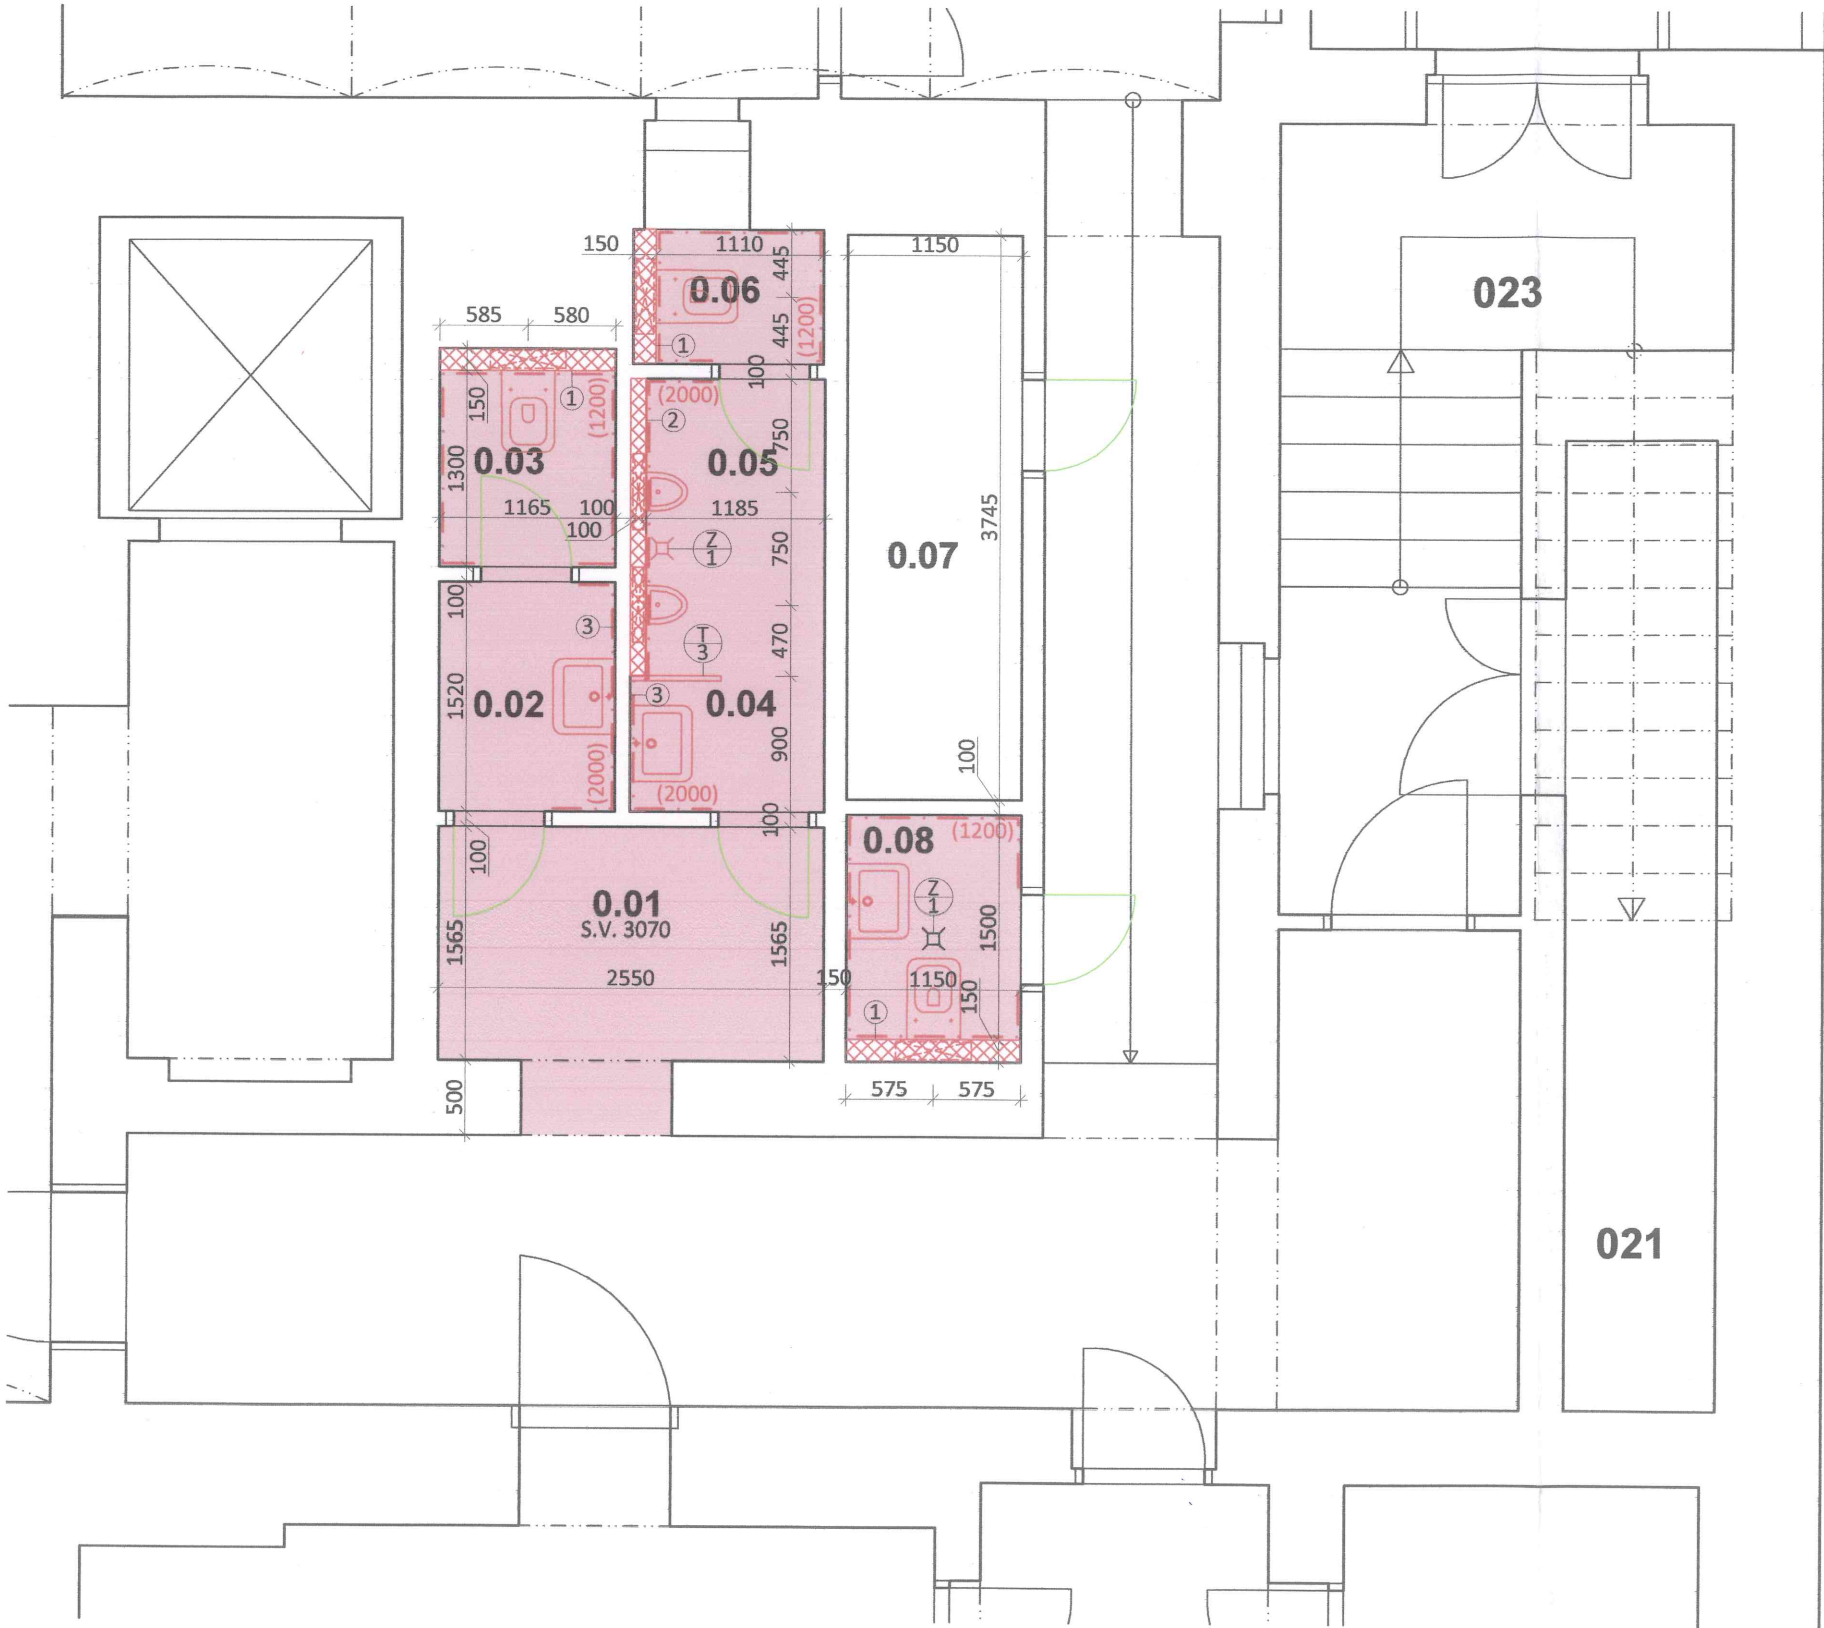

LEGENDA

ČÍSLO	NÁZEV	M2	PODLAHA	POZN.
0.01	CHODBA	4,00	DLAŽBA	
0.02	CHODBIČKA WC - ŽENY	1,75	DLAŽBA	
0.03	WC KABINA - ŽENY	1,70	DLAŽBA	
0.04	CHODBIČKA WC - MUŽI	1,15	DLAŽBA	
0.05	PISOÁROVÉ STÁNÍ	2,35	DLAŽBA	
0.06	WC KABINA - MUŽI	1,25	DLAŽBA	
0.07	SKLAD	4,30	DLAŽBA	
0.08	WC	1,90	DLAŽBA	
	PLOCHA CELKEM	18,40		

LEGENDA NOVÉHO STAVU

- NOVÁ DLAŽBA VČ. SOKLU (SPECIFIKACE VIZ SAMOSTATNÝ VÝKRES "TYPICKÉ POHLEDY")
- NOVÁ KONSTRUKCE - SDK
- NOVÝ OBKLAD (SPECIFIKACE VIZ SAMOSTATNÝ VÝKRES "TYPICKÉ POHLEDY")
- NOVÝ ZAŘIZOVACÍ PŘEDMĚT/ TRUH. VÝROBEK
- ZPĚTNÉ OSAZENÍ REPASOVANÉHO TRUHL. VÝROBKU

ZÁMEČNICKÉ VÝROBKY

- PODLAHOVÁ VPUŠŤ DN 75 SE ZÁPACHOVOU UZÁVĚROU, NEREZOVÁ KRYCÍ MŘÍŽKA (2X)

TRUHLÁŘSKÉ VÝROBKY

- VODĚODOLNÁ DĚLÍCÍ STĚNA
- povrch - vysokotlaký laminát tl. 25-30 mm, hliníkový rám, barva sv. šedá
- celková výška 1600 mm (deska 1500 mm + 100 mm nožičky), délka 600 mm

POZNÁMKY

- INSTALAČNÍ PŘEDSTĚNA ZE SDK tl. 150 mm, v=1200 PRO MONTÁŽ PRVKU PRO ZÁVĚSNÉ WC SE SKRYTOU NÁDRŽKOU A OVLÁDACÍM TLAČÍTKEM
- INSTALAČNÍ PŘEDSTĚNA ZE SDK tl. 100 mm, v=1600 PRO MONTÁŽ PRVKU PRO ZAVĚŠENÍ PISOÁRU SE SAMOSPLACHOVACÍM ZAŘÍZENÍM
- ZRCADLO 600 x 800 - VYNECHAT OBKLAD, NALEPENO (VIZ SAMOSTATNÝ VÝKRES "TYPICKÉ POHLEDY")
- POUŽITÍ REPASOVANÉHO DVEŘNÍHO KŘÍDLA DO NOVÉ ZÁRUBNĚ

ZMĚNY

DATUM:	OZNAČENÍ:	ZODPOVĚDNÝ PROJEKTANT (podpis):
07/2013	ZMĚNA č.1	Ing. Jan Polášek

Vedoucí projektant	Ing. Jan Polášek		Ing. Jan Polášek A3 Neumannova 55 602 00 Brno tel: 530 348 418 e-mail: a3jp@volny.cz	
Zodpovědný projektant	Ing. Jan Polášek			
HIP	Ing. Jan Polášek			
Vypracoval	Ing.arch. J. Mastíková, Ing.arch. L. Polášková			
Investor JAMU, Beethovenova 650/2, 662 15 Brno				
Stavba "JAMU - KOMPLETNÍ OPRAVA SOCIÁLNÍHO ZAŘÍZENÍ KLUBU V OBJEKTU DIFA" Dokumentace pro ohlášení udržovacích prací a výběr zhotovitele			Formát	2 x A4
Výkres Půdorys 1.PP - nový stav			Datum	05/2013
			Účel	DZS
			Měřítko	Č.v.
			1:50	03