



Řez A-A`

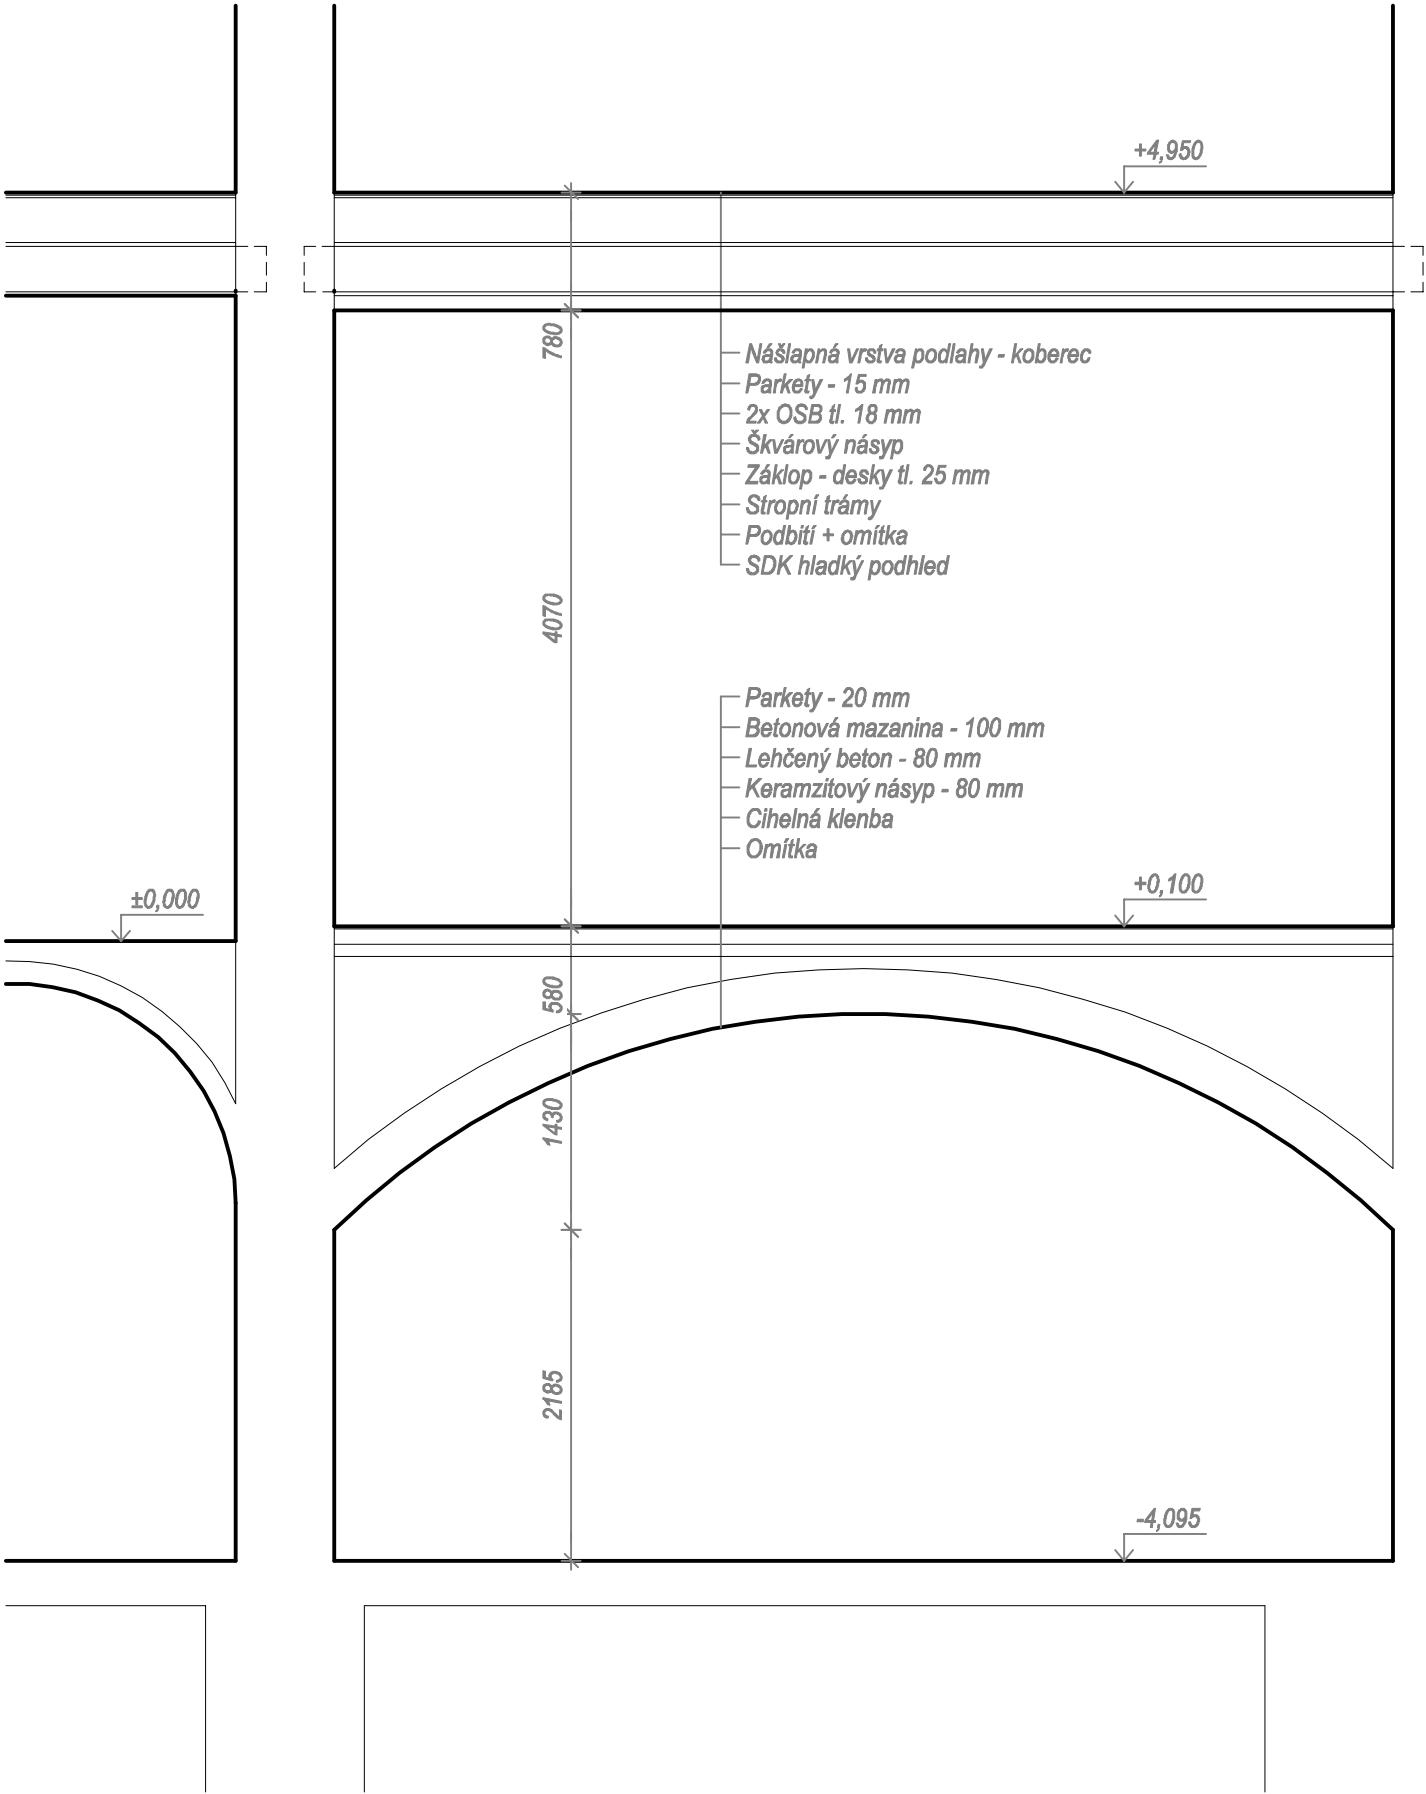

LEGENDA HMOT

- PŮVODNÍ KONSTRUKCE
- PROSTÝ BETON

Řez B-B`

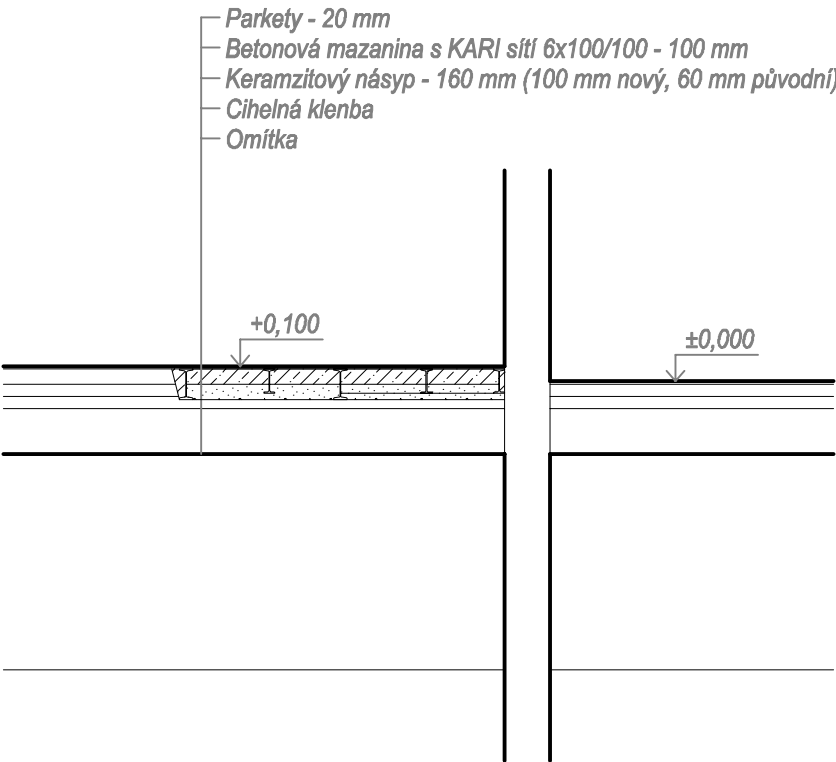

ZODP. PROJEKTANT: Ing. Radek Vala		Ing. Radek Vala Ríšova 9, Brno tel. 604 237 513	
INVESTOR: Janáčkova akademie múzických umění, Beethovenova 2, Brno			
AKCE: Stavební úpravy místnosti 002 pro osazení varhan v objektu Hudební fakulty JAMU, Komenského nám. 609/6		DATUM	04/2026
		STUPEŇ	PP
		FORMÁT	2A4
Řez A-A` - nový stav		Měřítko	Č. výkresu
		1:50	D.1.1.4