



Řez A-A`

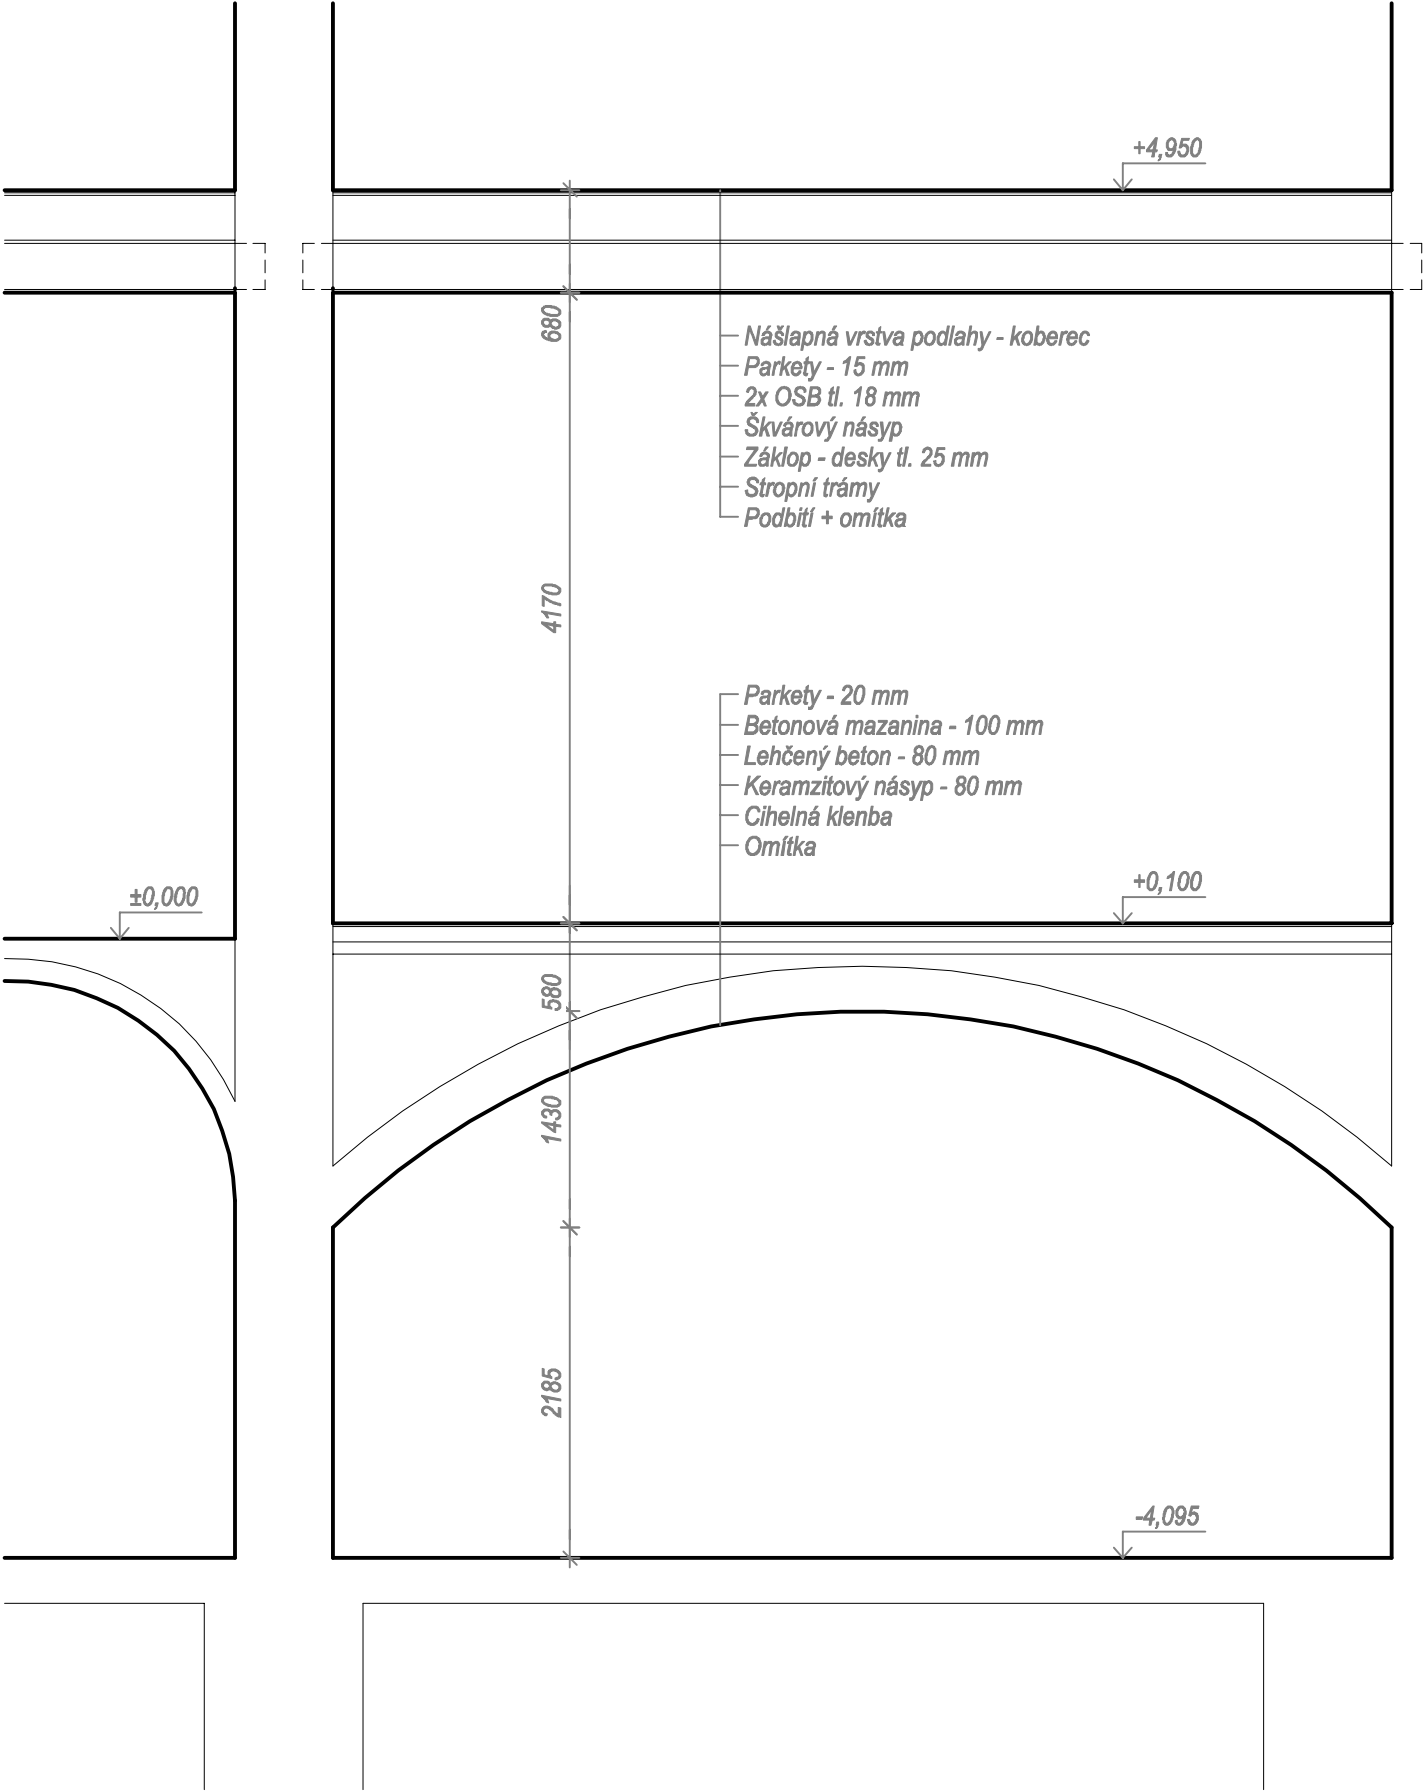

Řez B-B`

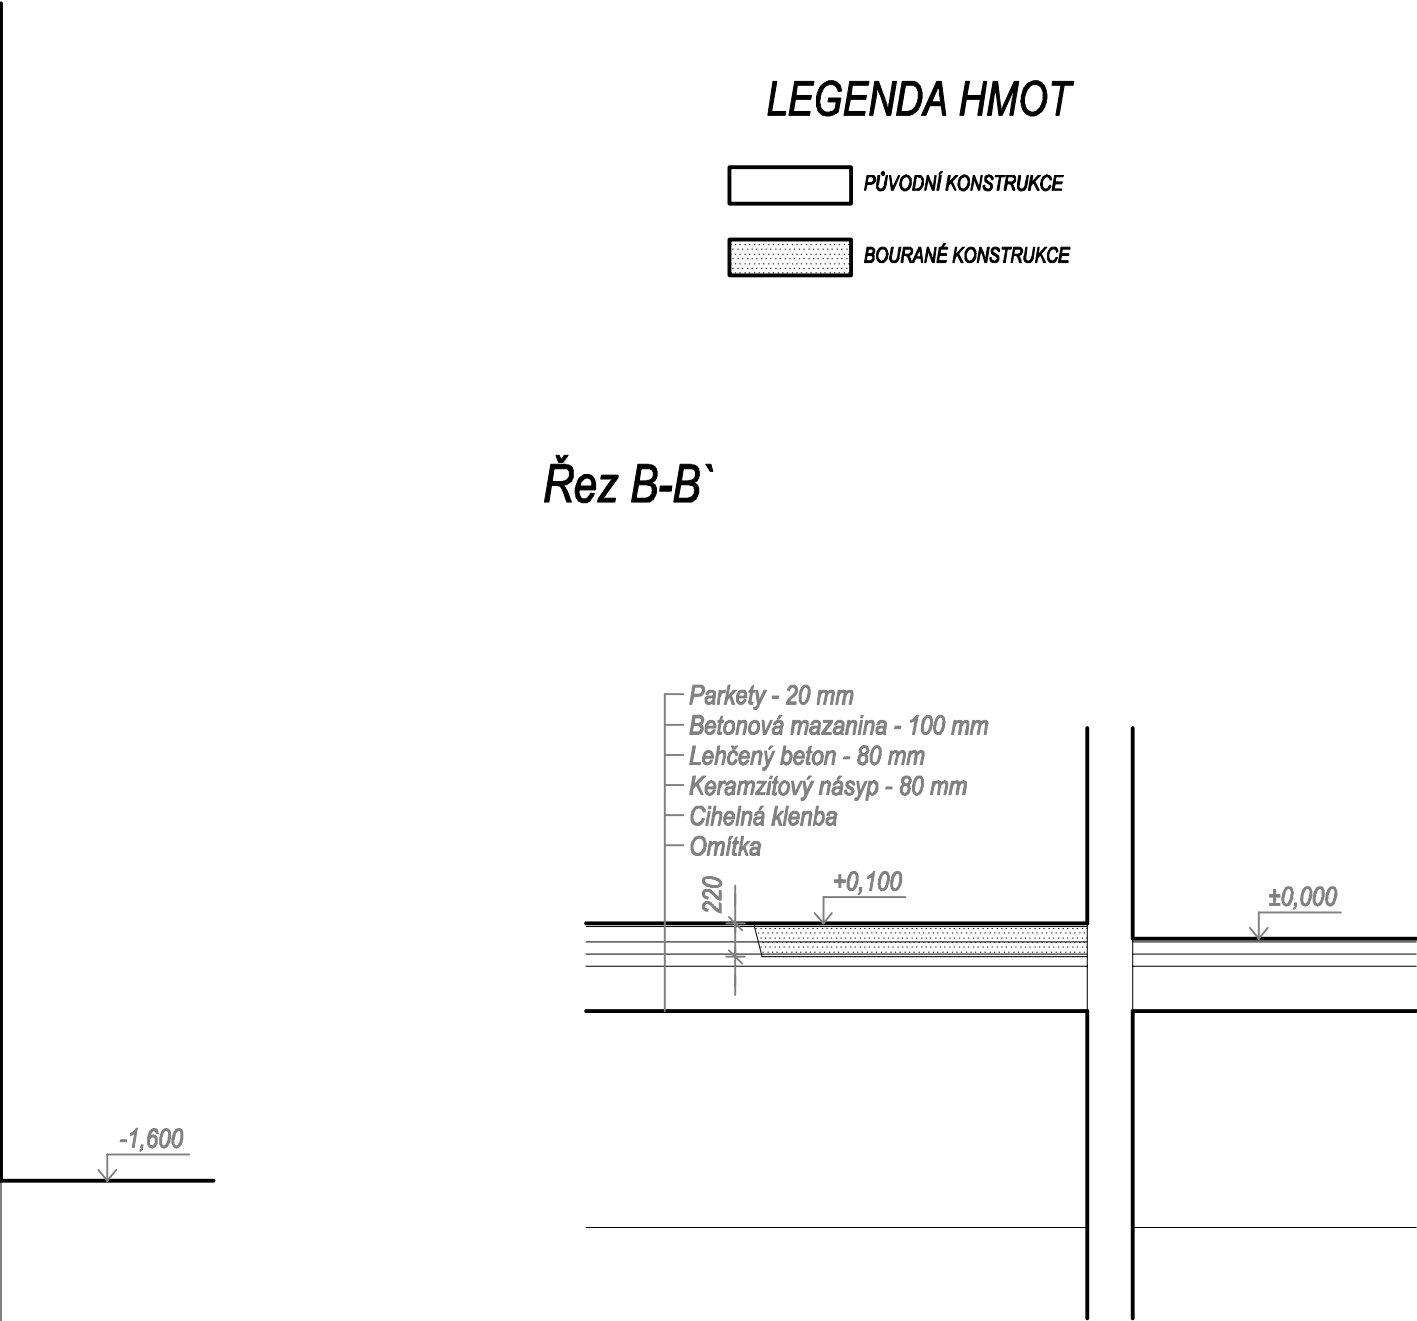

ZODP. PROJEKTANT: Ing. Radek Vala		Ing. Radek Vala Ríšova 9, Brno tel. 604 237 513	
INVESTOR: Janáčkova akademie múzických umění, Beethovenova 2, Brno			
AKCE: Stavební úpravy místnosti 002 pro osazení varhan v objektu Hudební fakulty JAMU, Komenského nám. 609/6		DATUM	04/2026
		STUPEŇ	PP
		FORMÁT	2A4
Řez A-A` - stávající stav		Měřítko 1:50	Č. výkresu D.1.1.2