
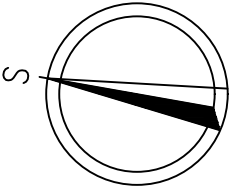



CELKOVÝ SITUAČNÍ VÝKRES

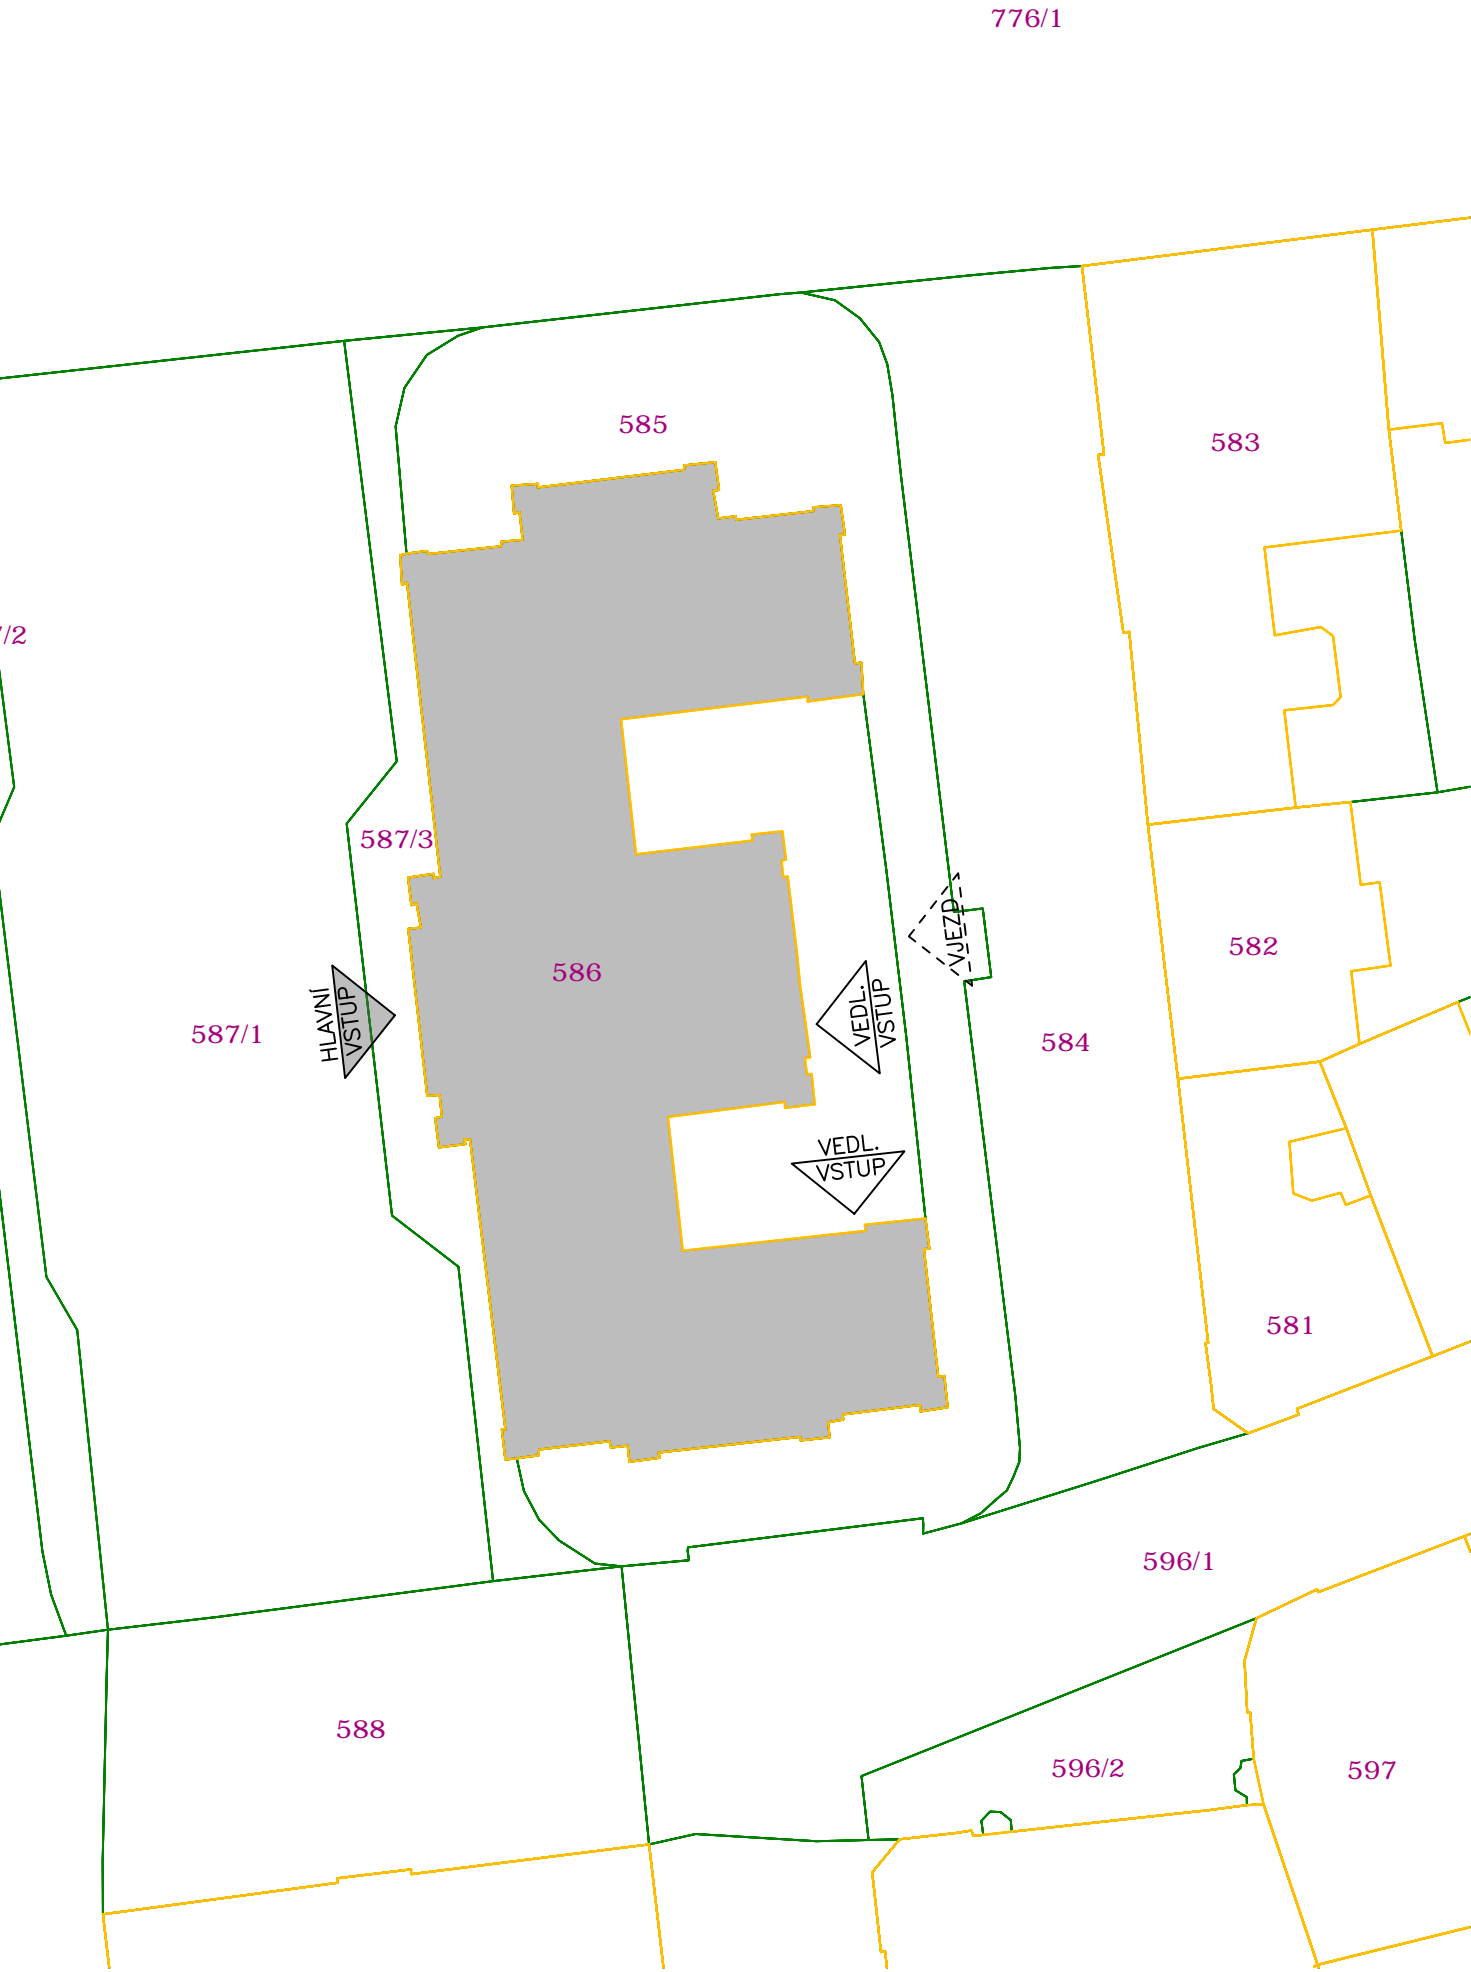

HLAVNÍ INŽENÝR	ZODPOVĚDNÝ PROJEKTANT	VYPRACOVAL		AtelierSlavicon s.r.o. Trávníky 1562/6, 613 00 Brno IČ: 17142156 atelierslavicon@gmail.com tel.: 775995591
Ing. Jiří Mach	Ing. Jiří Mach	Martin Beneš		
STAVEBNÍK Janáčkova akademie múzických umění Beethovenova 650/2, 662 15 Brno IČ: 62156462			PARÉ	AUTORIZACE
STAVBA Stavební úpravy 1.NP a posluchárny 205 objektu Hudební fakulty JAMU Janáčkova akademie múzických umění Komenského náměstí 609/6, 602 00 Brno				
STUPEŇ PROJEKTOVÉ DOKUMENTACE PROJEKTOVÁ DOKUMENTACE PRO STVEBNÍ POVOLENÍ			DATUM 01/2024	PODPIS
OBSAH VÝKRESU CELKOVÝ SITUAČNÍ VÝKRES			MĚŘÍTKO VÝKRESU 1:100	ČÍSLO VÝKRESU C2