


204

204-A

205

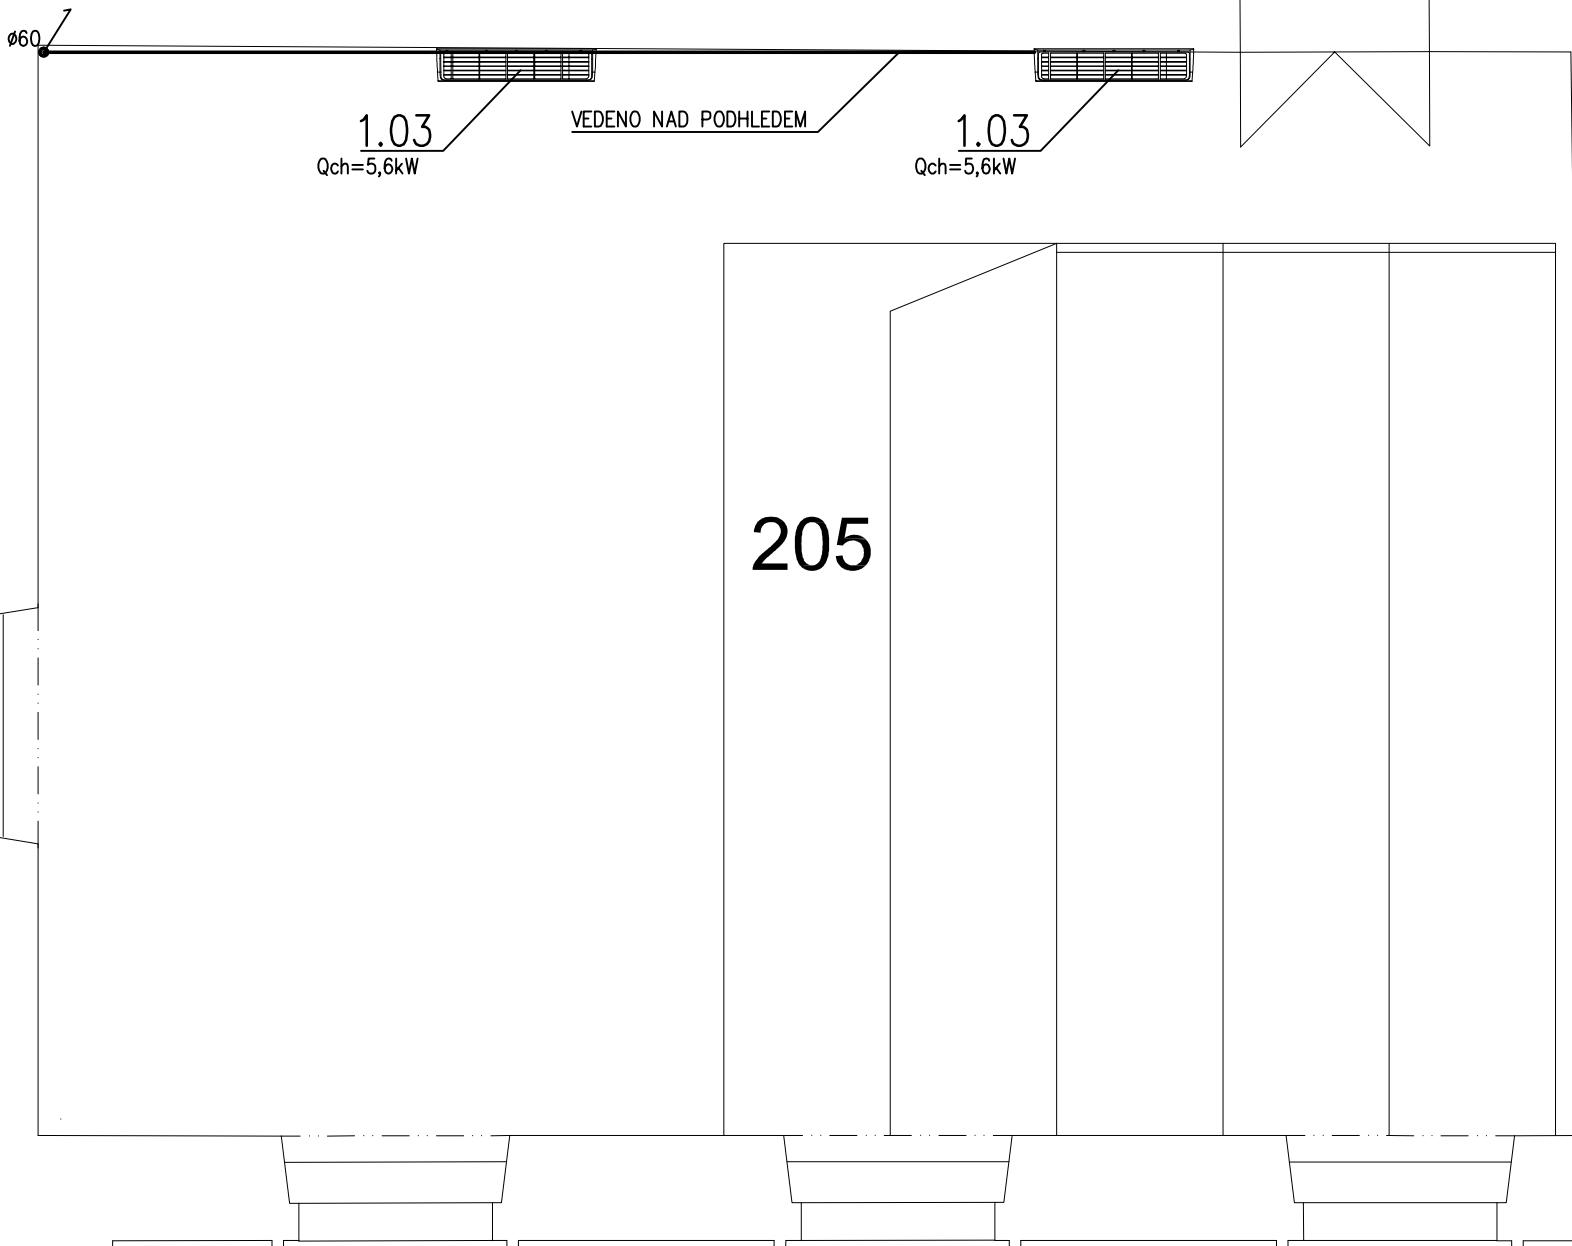



LEGENDA POTRUBÍ:

CHLADIVOVÉ POTRUBÍ

POZNÁMKA:

PŘI REALIZACI BUDE DODAVATEL KLM PROVÁDĚT DOPLŇKOVOU KOORDINAČNÍ ČINNOST POTRUBNÍCH ROZVODŮ S OSTATNÍMI PROFESEMI. KONTROLNÍ A REVIZNÍ OTVORY JSOU DODÁVKOU STAVBY – NUTNÁ OPĚTOVNÁ KOORDINACE. NENÍ-LI NA VÝKRESE UVEDENO JINAK, BUDOU VŠECHNY NÁSTĚNNÉ KLM JEDNOTKY ZAVĚŠENY HORNÍ HRANOU 100mm POD STROPEM V DANÉ MÍSTNOSTI, NEBO POD PODHLEDEM. TECHNICKÝ POPIS KLM JE UVEDEN V TECHNICKÉ ZPRÁVĚ.

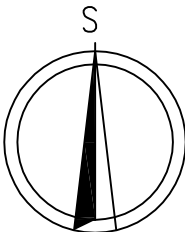

HLAVNÍ INŽENÝR	ZODPOVĚDNÝ PROJEKTANT	VYPRACOVAL		Technika budov, s.r.o. Křenová 42 602 00 BRNO
Ing. Jiří Mach	Ing. Petr Andrys	Ing. Jiří Ell		
STAVEBNÍK Janáčkova akademie múzických umění Beethovenova 650/2, 662 15 Brno IČ: 62156462			PARÉ	AUTORIZACE
STAVBA Stavební úpravy 1.NP a posluchárny 205 objektu Hudební fakulty JAMU Janáčkova akademie múzických umění Komenského náměstí 609/6, 602 00 Brno				
STUPEŇ PROJEKTOVÉ DOKUMENTACE PROJEKTOVÁ DOKUMENTACE PRO STAVEBNÍ POVOLENÍ			DATUM 01/2024	PODPIS
OBSAH VÝKRESU PŮDORYS 3.NP			MĚŘÍTKO VÝKRESU	ČÍSLO VÝKRESU D.1.4.2-01