




m. 105, ateliér herecké výchovy, plocha 66,35 m², obvod 37,07 m

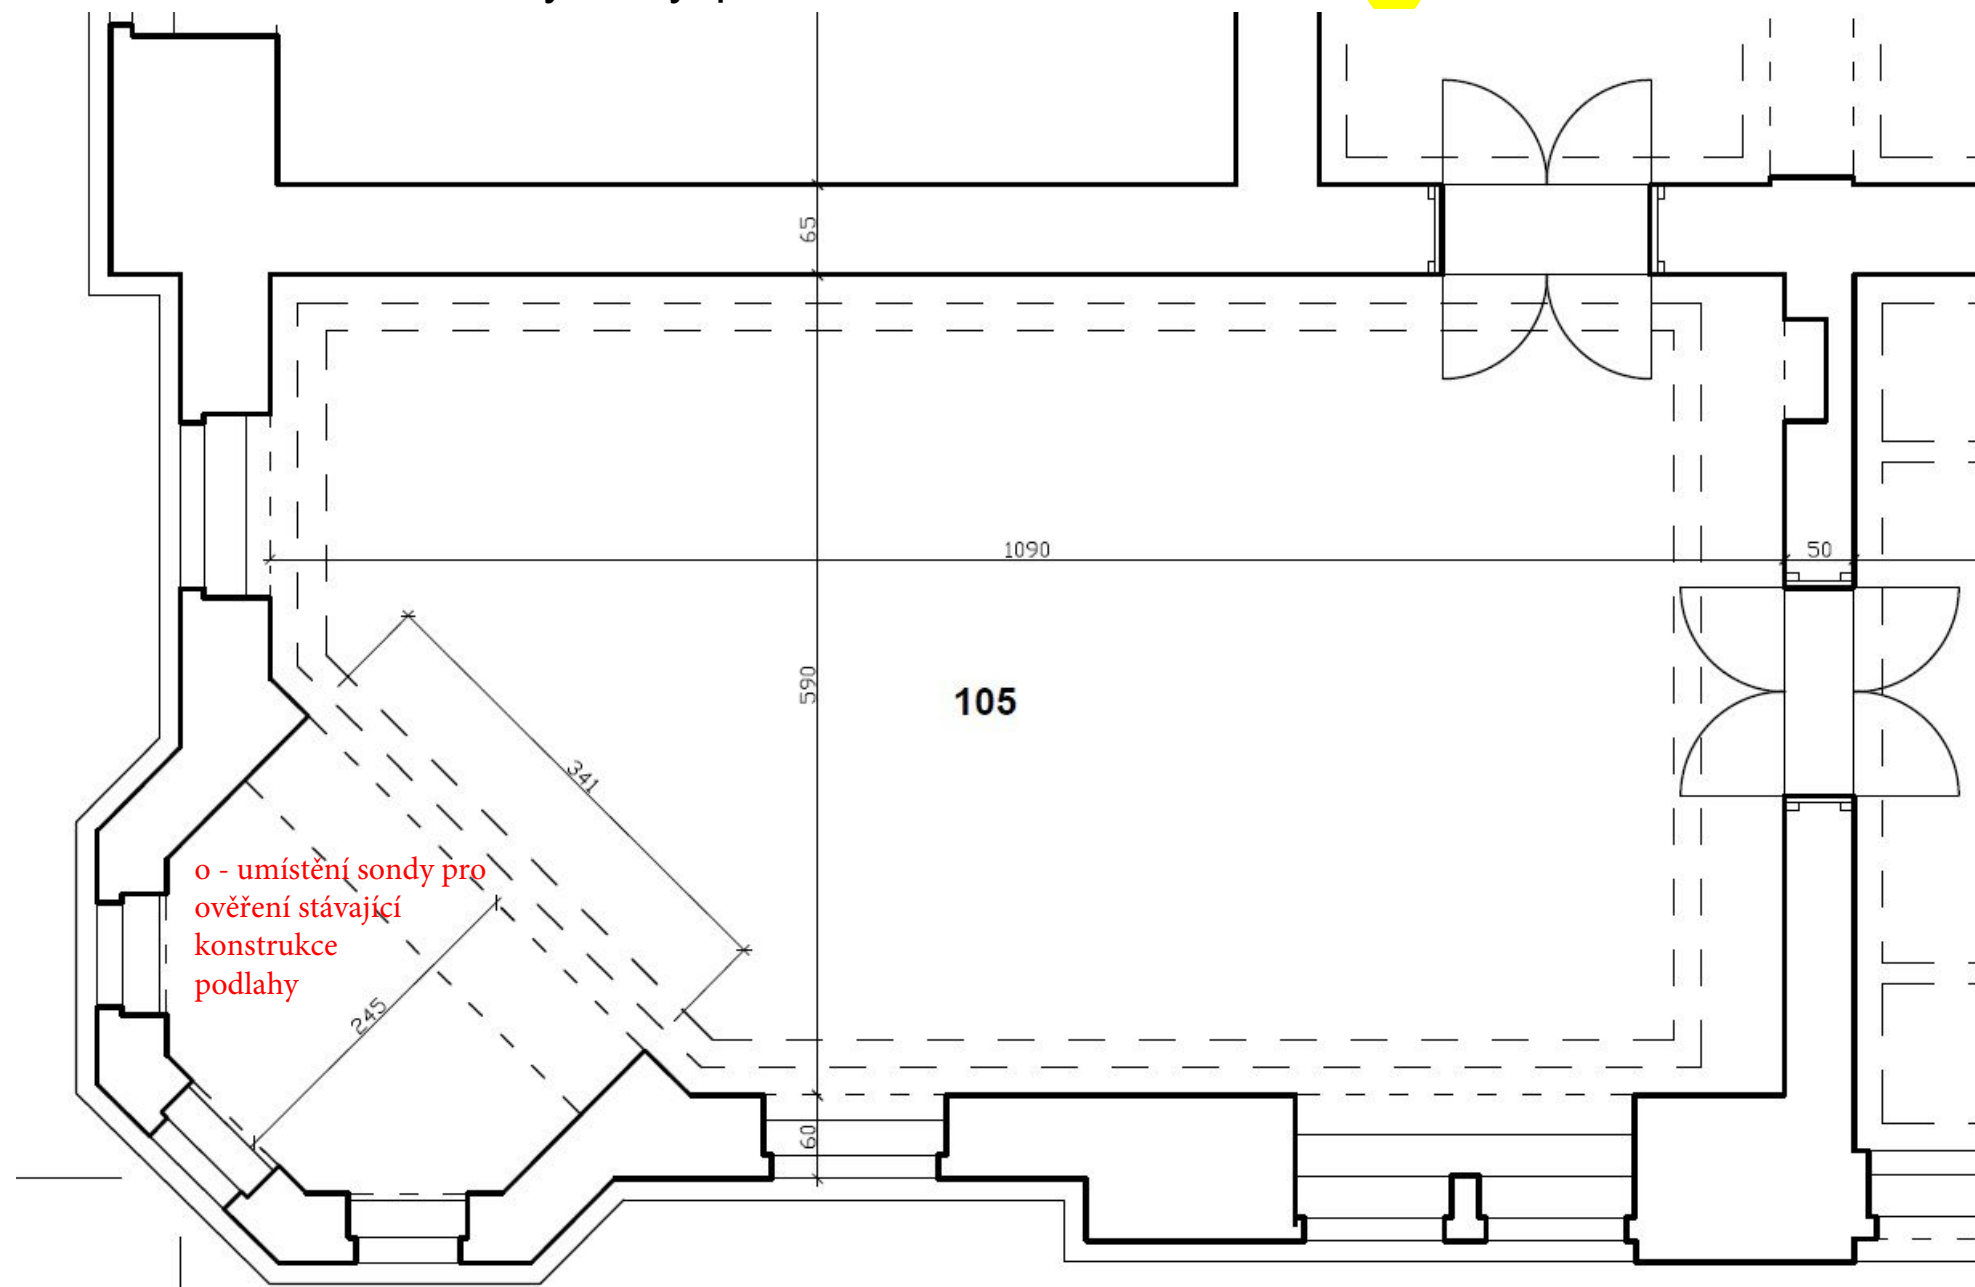


m. 201, ateliér výchovné dramatiky pro neslyšící, plocha 40,65 m², obvod 26,19 m

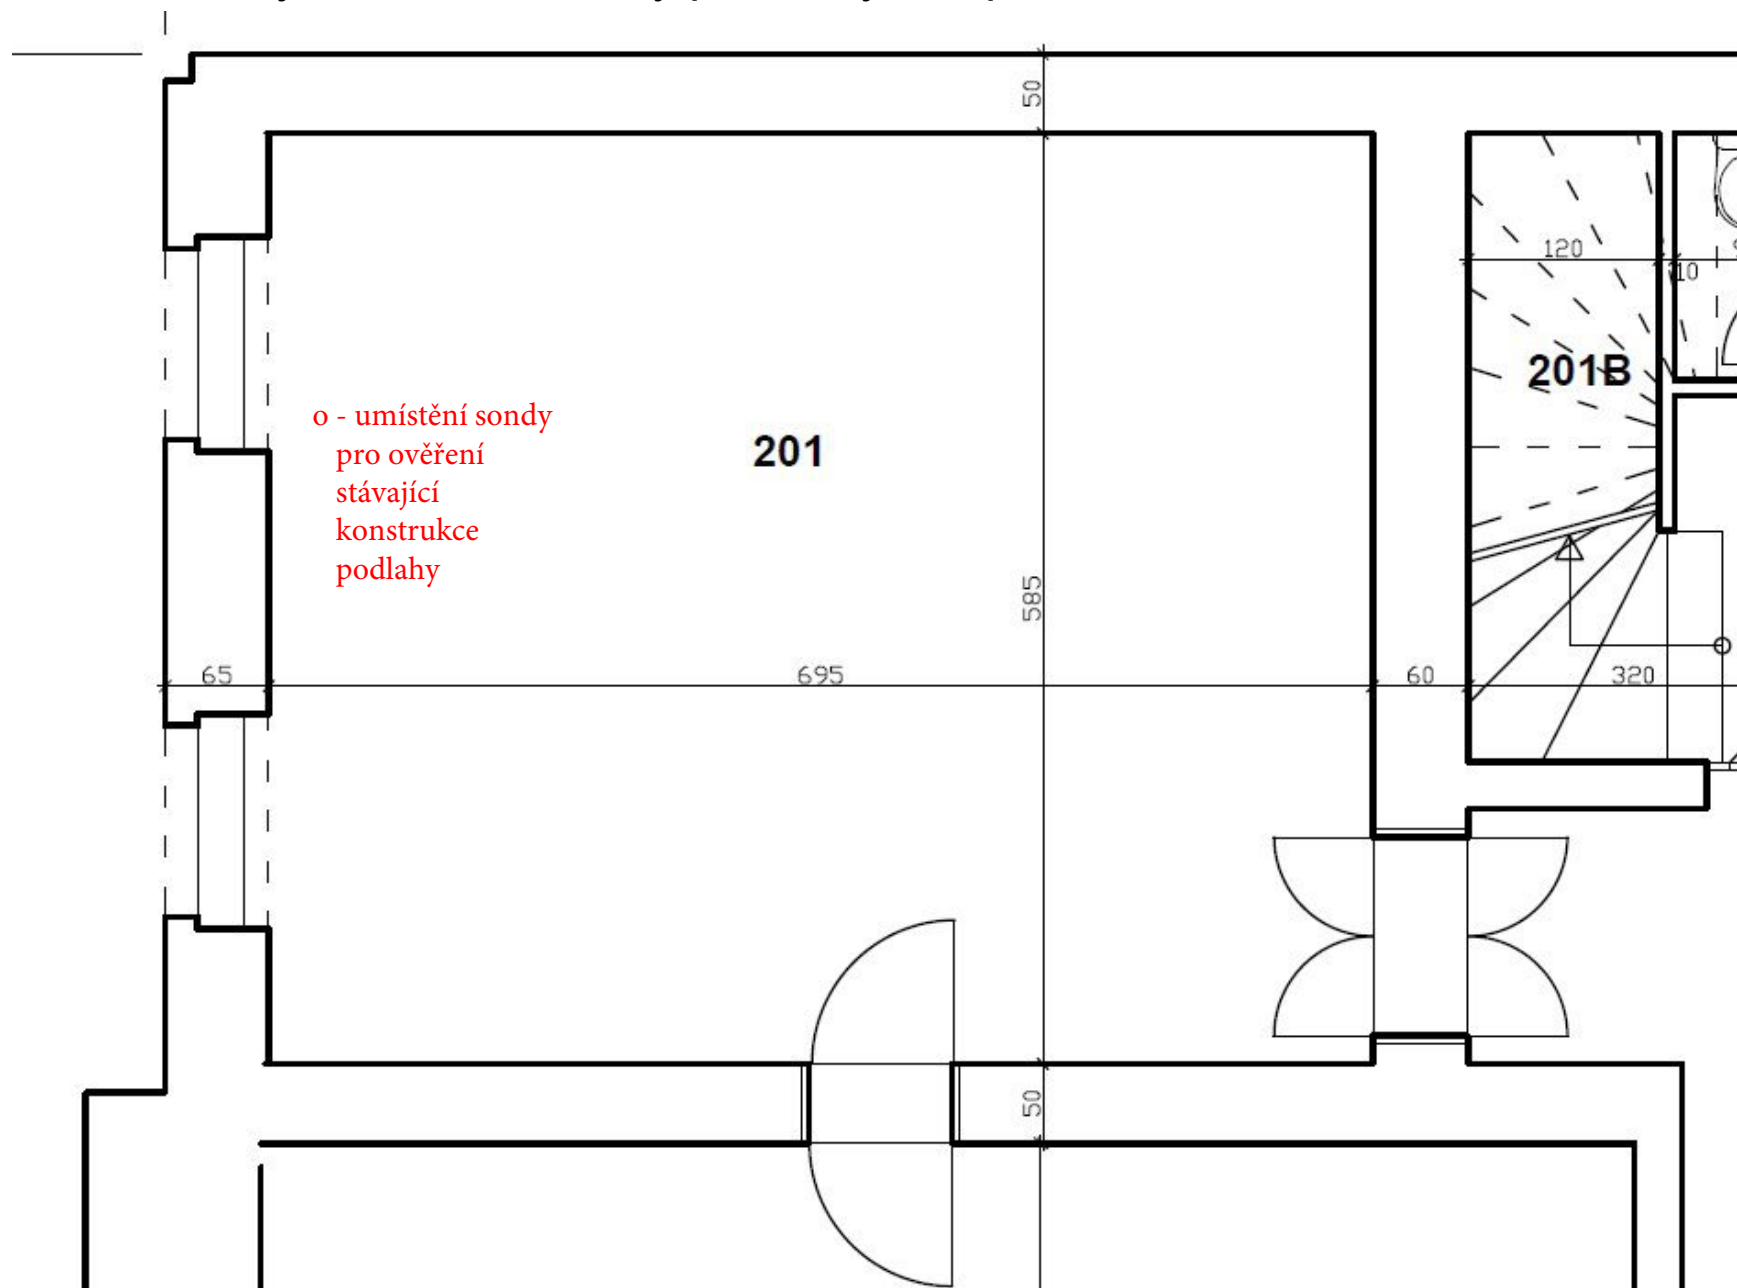

m. 203, ateliér herecké tvorby, plocha 66,50 m², obvod 36,52 m

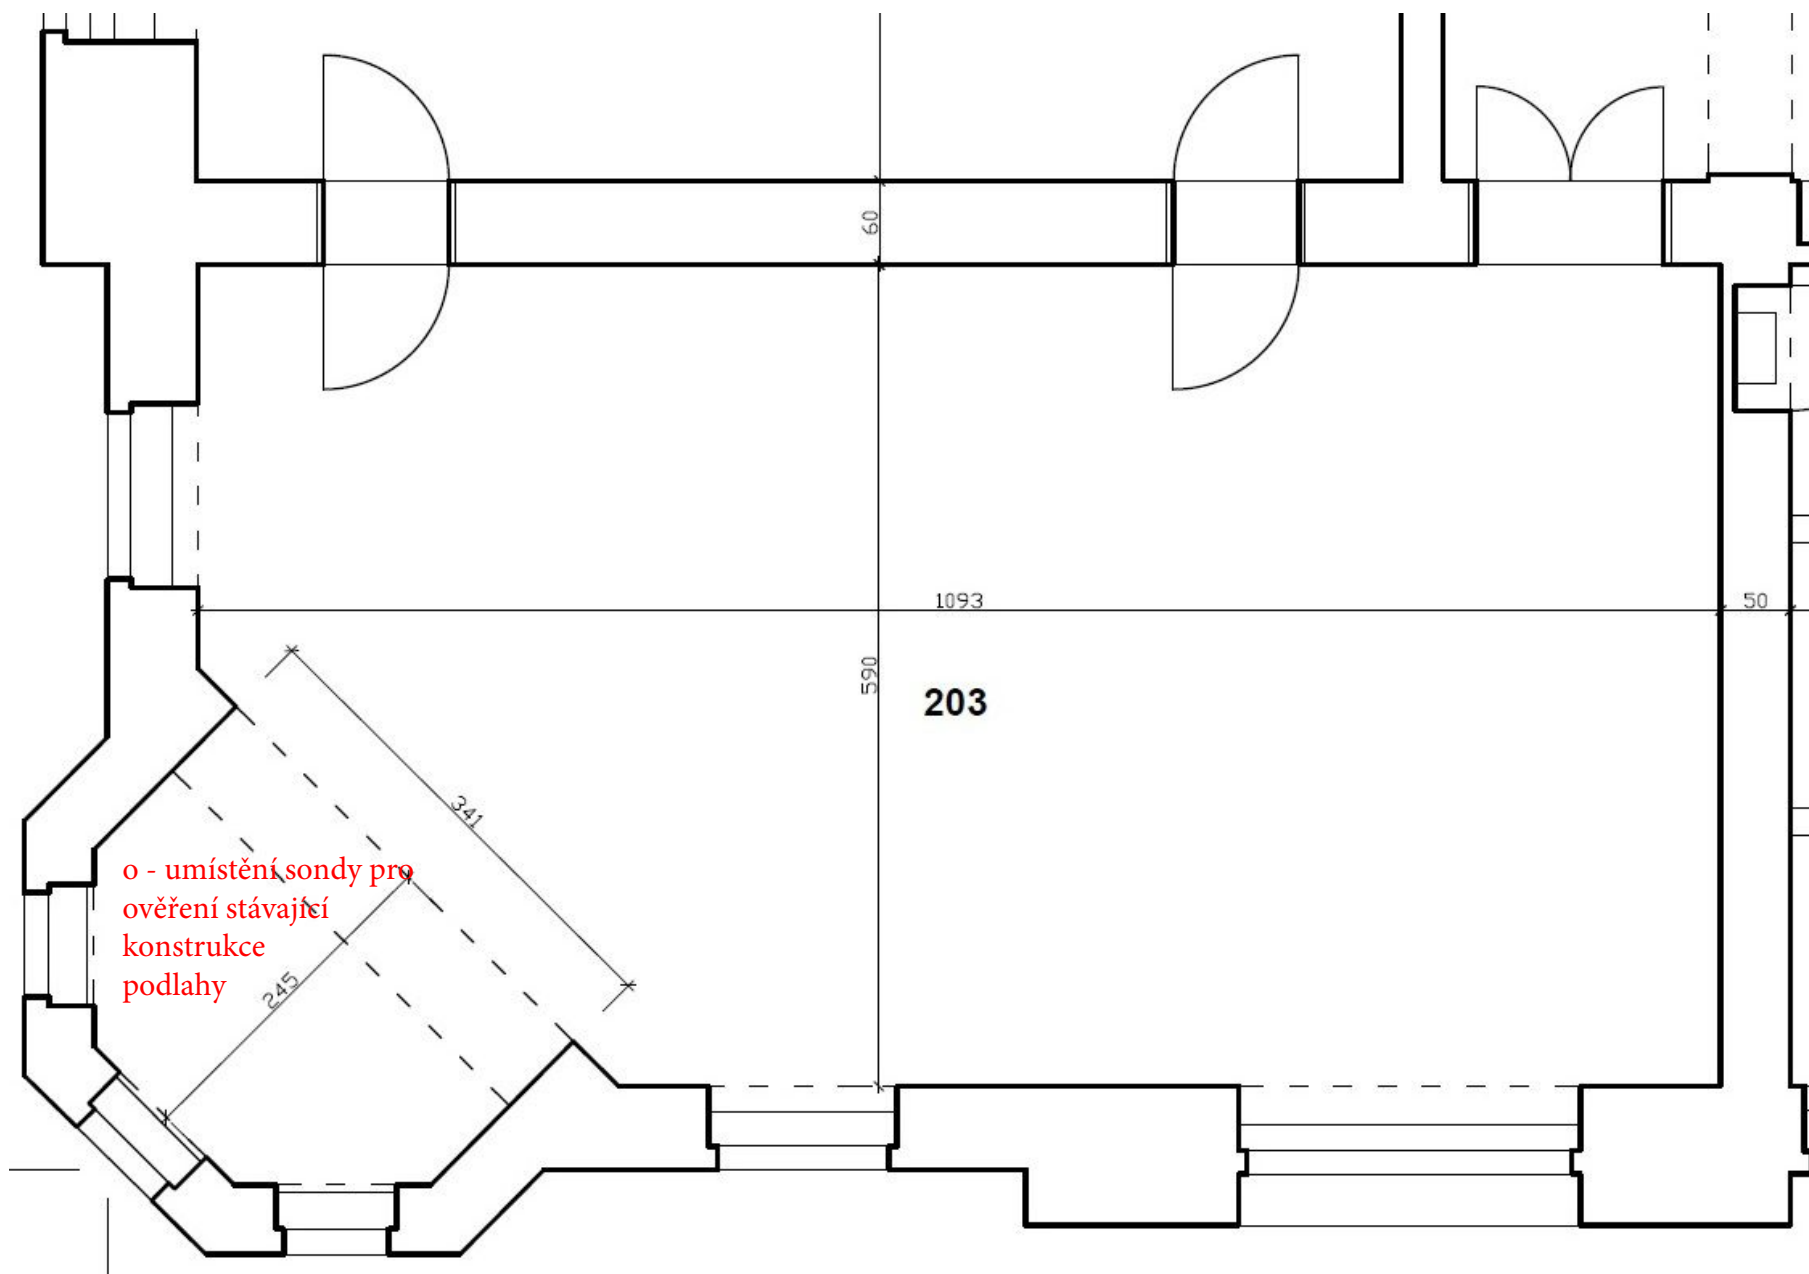

m. 301, ateliér KSFT, plocha 41,65 m², obvod 26,17 m

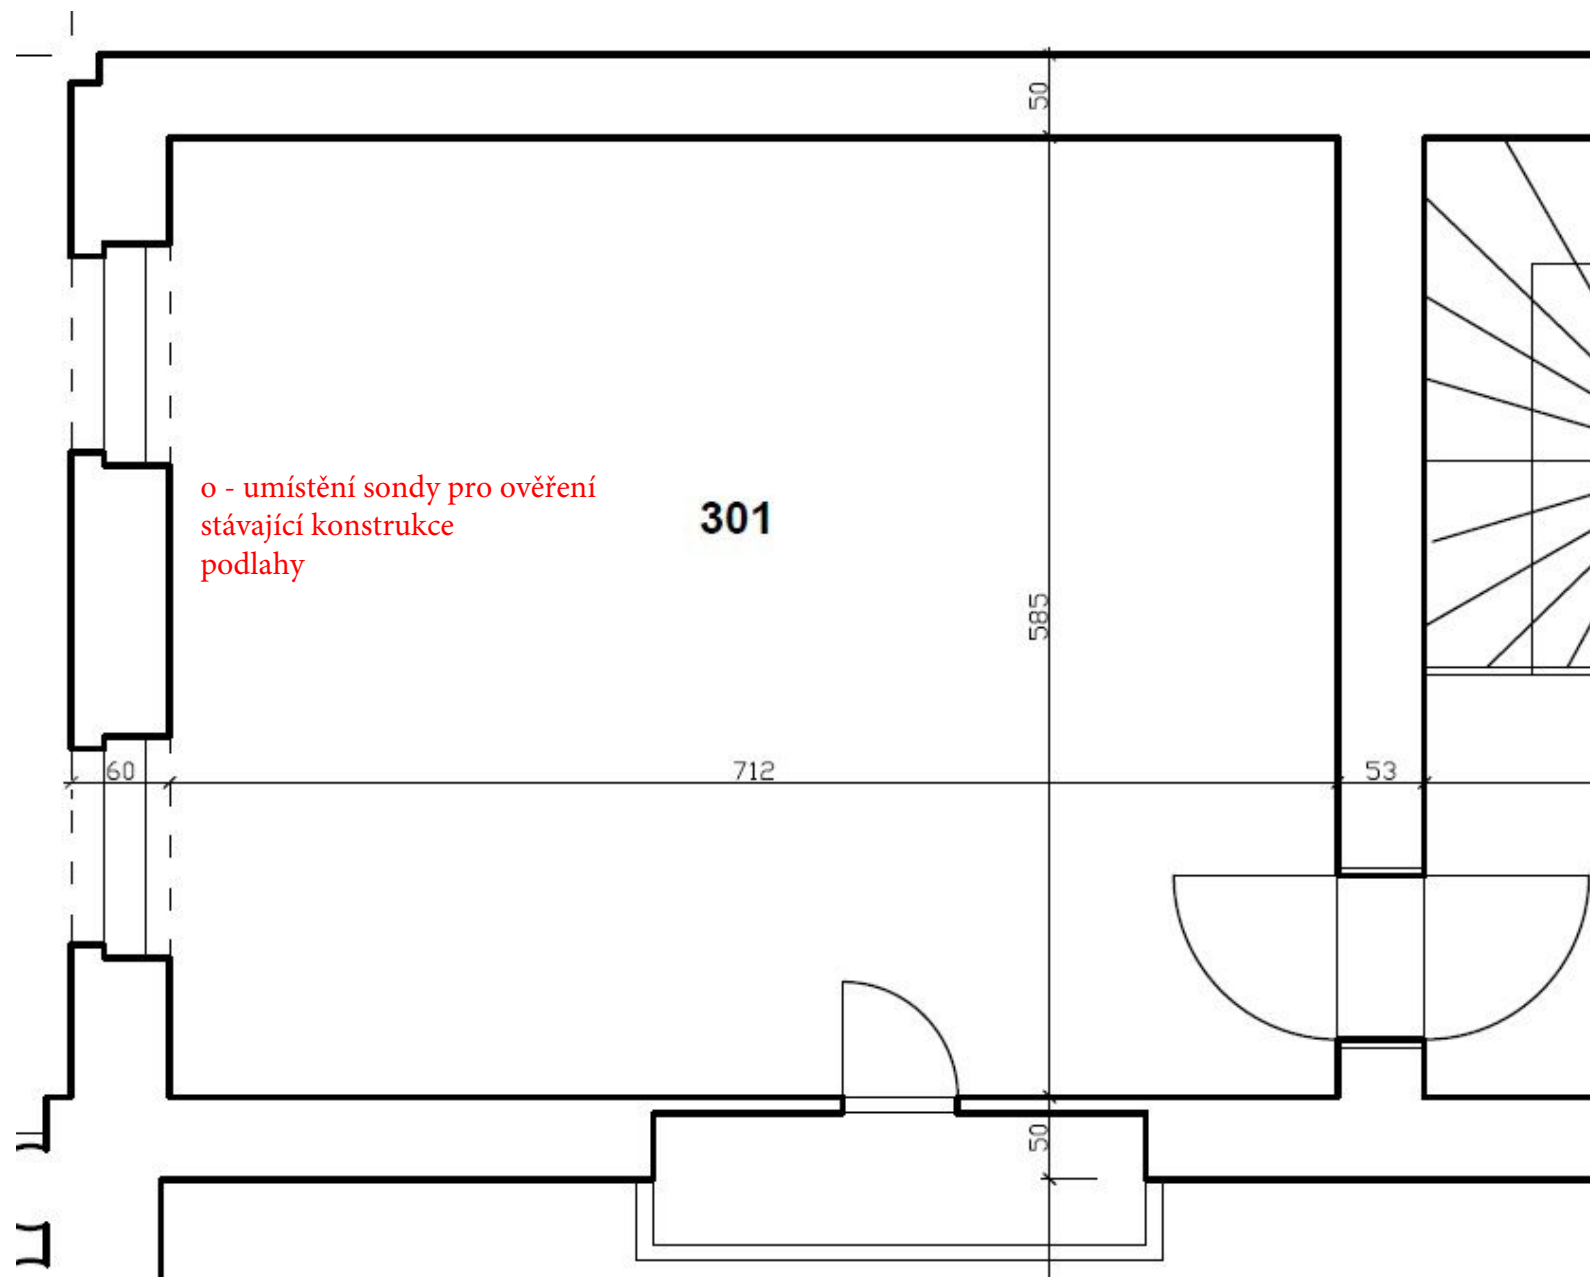

m. 302, ateliér herecké tvorby, plocha 62,85 m², obvod 35,23 m

