


# LEGENDA:

- OKNA PRO NOVĚ VENKOV. ROLETY
- OKNA S VENKOV. ROLETAMI Z R. 2016

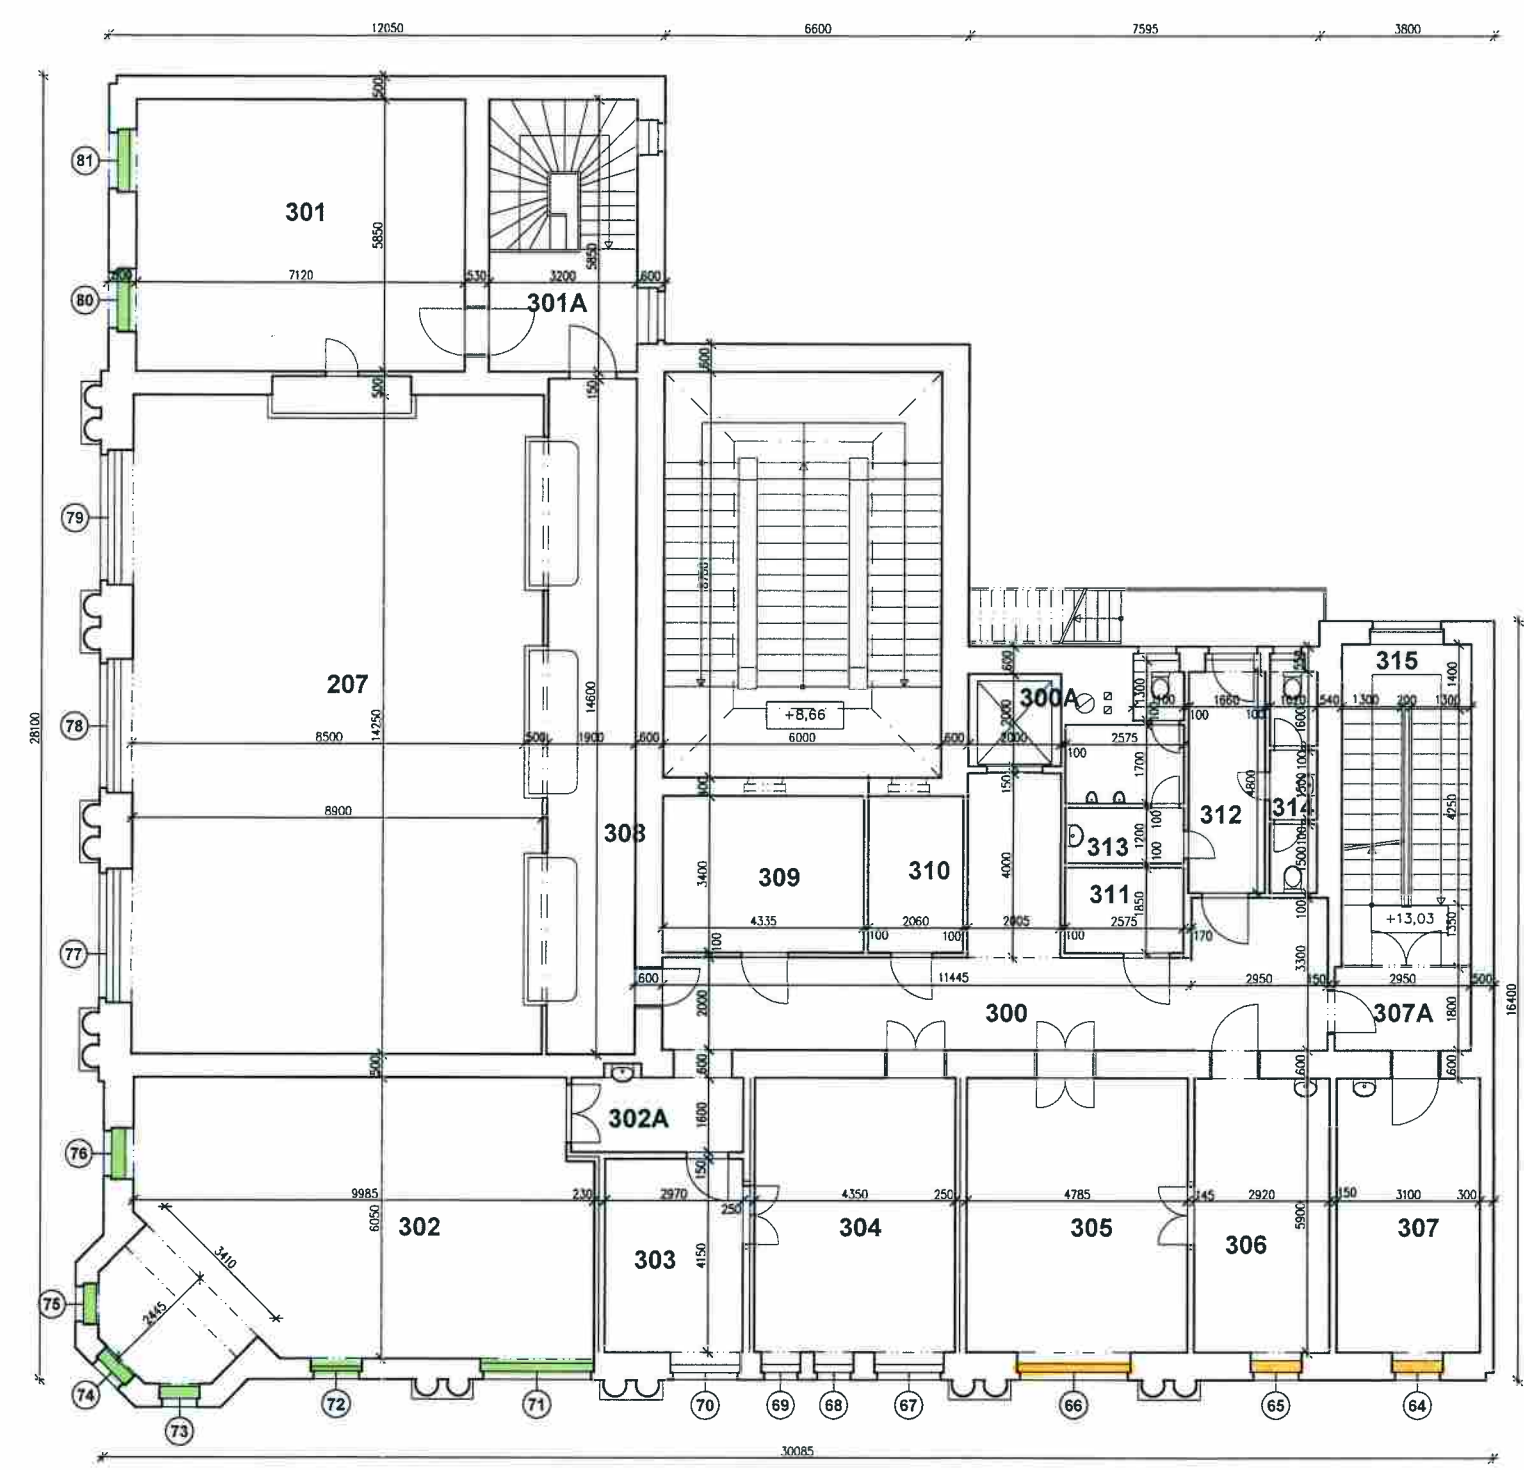

## LEGENDA

ČÍSLO	NÁZEV	M2
300	CHODBA	40,20
300A	VÝTAH	4,00
301	UČEBNA	41,65
301A	SCHODIŠTĚ	18,70
302	ATELIER HERECKÉ TVORBY	62,85
302A	PŘEDSÍŇ	5,85
303	LABORATOŘ PRÁCE S MÉDIÍ	12,30
304	UČEBNA	25,65
305	ATELIER DIVADELNÍHO MANAŽERSTVÍ	28,20
306	ATELIER DIVADELNÍHO MANAŽERSTVÍ	17,10
307	Ekonomicko-Průvodní odděl.	18,10
307A	PŘEDSÍŇ	5,30
308	GALERIE	31,90
309	LABORATOŘ PRÁCE S MÉDIÍ	15,00
310	SKLAD	7,00
311	SKLAD	4,90
312	PŘEDSÍŇ WC	7,95
313	WC - M	8,90
314	WC - Ž	4,65
315	SCHODIŠTĚ	19,60

HIP	Ing. Hana Mikitová		MIKITA s.r.o. Majdalenky 3 638 00 Brno	
zodp. projektant	Ing. Hana Mikitová			
vypracoval	Ing. Marie Hanáková			
investor	JAMU Brno, Bethovenova 2, 602 00 Brno			
místo stavby	Brno, Mozartova 647/1			
ODBORNÁ REPASE OKEN ULIČNÍ FASÁDY OBJEKTU MOZARTOVA 647/1			Účel	DSP
DOKUMENTACE PRO STAVEBNÍ POVOLENÍ			datum	03/2014
PŮDORYS 4.NP			zak.č.	
			měr.	1:100
			č.výkr.	D.1.6