



LEGENDA POTRUBÍ:

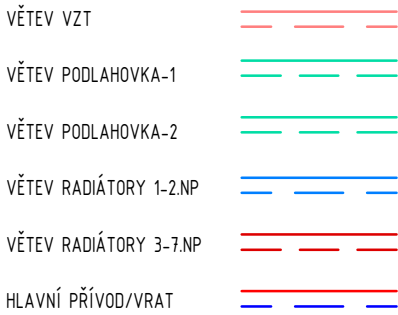



POHLED "P" (1:50)
POHLED NA ROZDĚLOVAČ

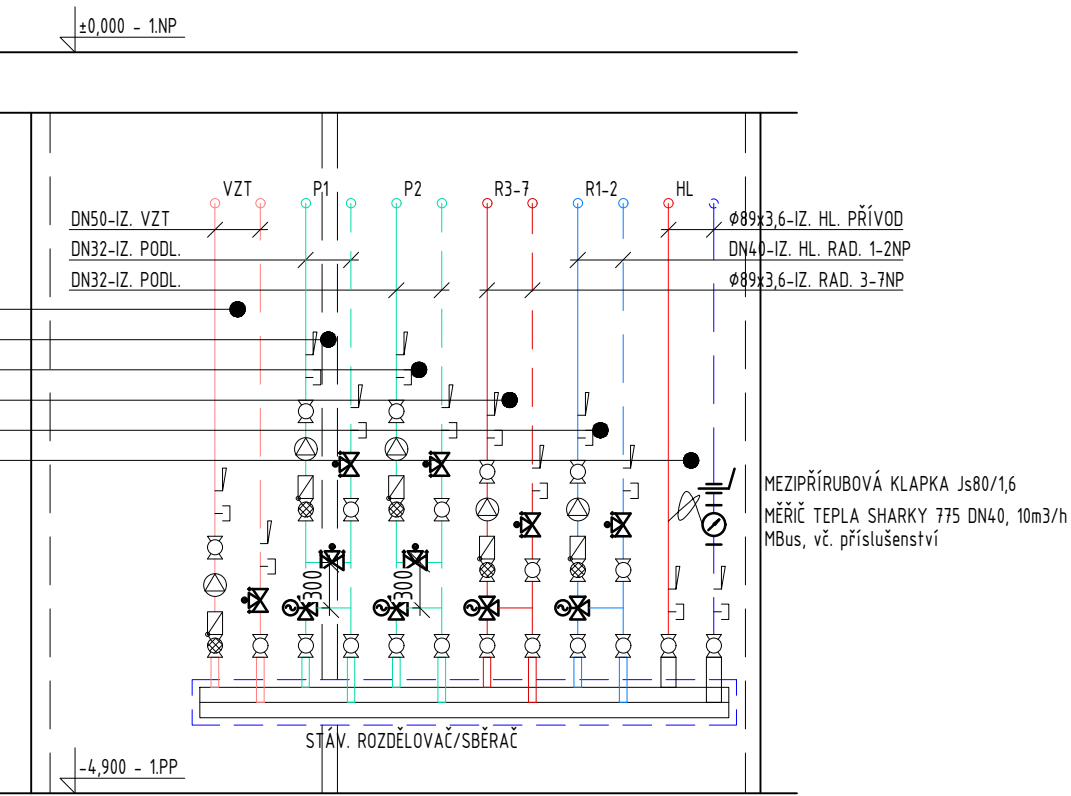

VÝŠKOVÝ SYSTÉM Bpv ±0,000 = 208,500 m n. m. (úroveň podlahy 1.NP)

REVIZE:	POPIS ZMĚNY:	DATUM:	VYPRACOVAL:

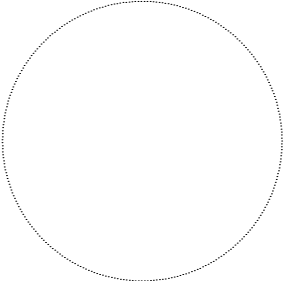AKCE:	STAVEBNÍ ÚPRAVY A MODERNIZACE IVUC ASTORKA, NOVOBRANSKÁ 691/3, BRNO		STUPEŇ PD: DPS - DOKUMENTACE PRO PROVÁDĚNÍ STAVBY			
			OBJEKT: SO 01 - ASTORKA			
			PROFESE: D.1.4.A - VYTÁPĚNÍ			
INVESTOR A OBJEDNATEL:		Janáčkova akademie múzických umění Beethovenova 650/2, 662 15 Brno		ZAKÁZKOVÉ ČÍSLO: 20514011-4	AUTORIZACE: 	
MÍSTO STAVBY:		pozemek parc. č. 257 k.ú. 610003 Město Brno		DATUM: 04/2022		
GENERÁLNÍ PROJEKTANT:		 INTAR a.s. Bezručova 81/17a, 602 00 Brno tel.: +420 543 422 211 www.intar.cz, info@intar.cz		FORMÁT: 8 × A4		
HLAVNÍ INŽENÝR PROJEKTU:		ING. ARCH. B. LANCMAN, blancman@intar.cz		KOPIE:		
HLAVNÍ ARCHITEKT PROJEKTU:		ING. ARCH. B. LANCMAN, blancman@intar.cz		MĚŘÍTKO: 1:50		
ZHOTOVITEL ČÁSTI:		INTAR a.s. Bezručova 81/17a, 602 00 Brno tel.: +420 543 422 211 www.intar.cz, info@intar.cz		VÝKRES: SCHÉMA ZAPOJENÍ CENTRÁLNÍ ROZDĚLOVAČ		
ODPOVĚDNÝ PROJEKTANT:		Hynek FARKA, hfarka@intar.cz		EVIDENČNÍ ČÍSLO:	ČÍSLO VÝKRESU:	REVIZE:
VYPRACOVAL:		Hynek FARKA, hfarka@intar.cz		20514011-4/SO01/D.1.4.A.10		10
						.