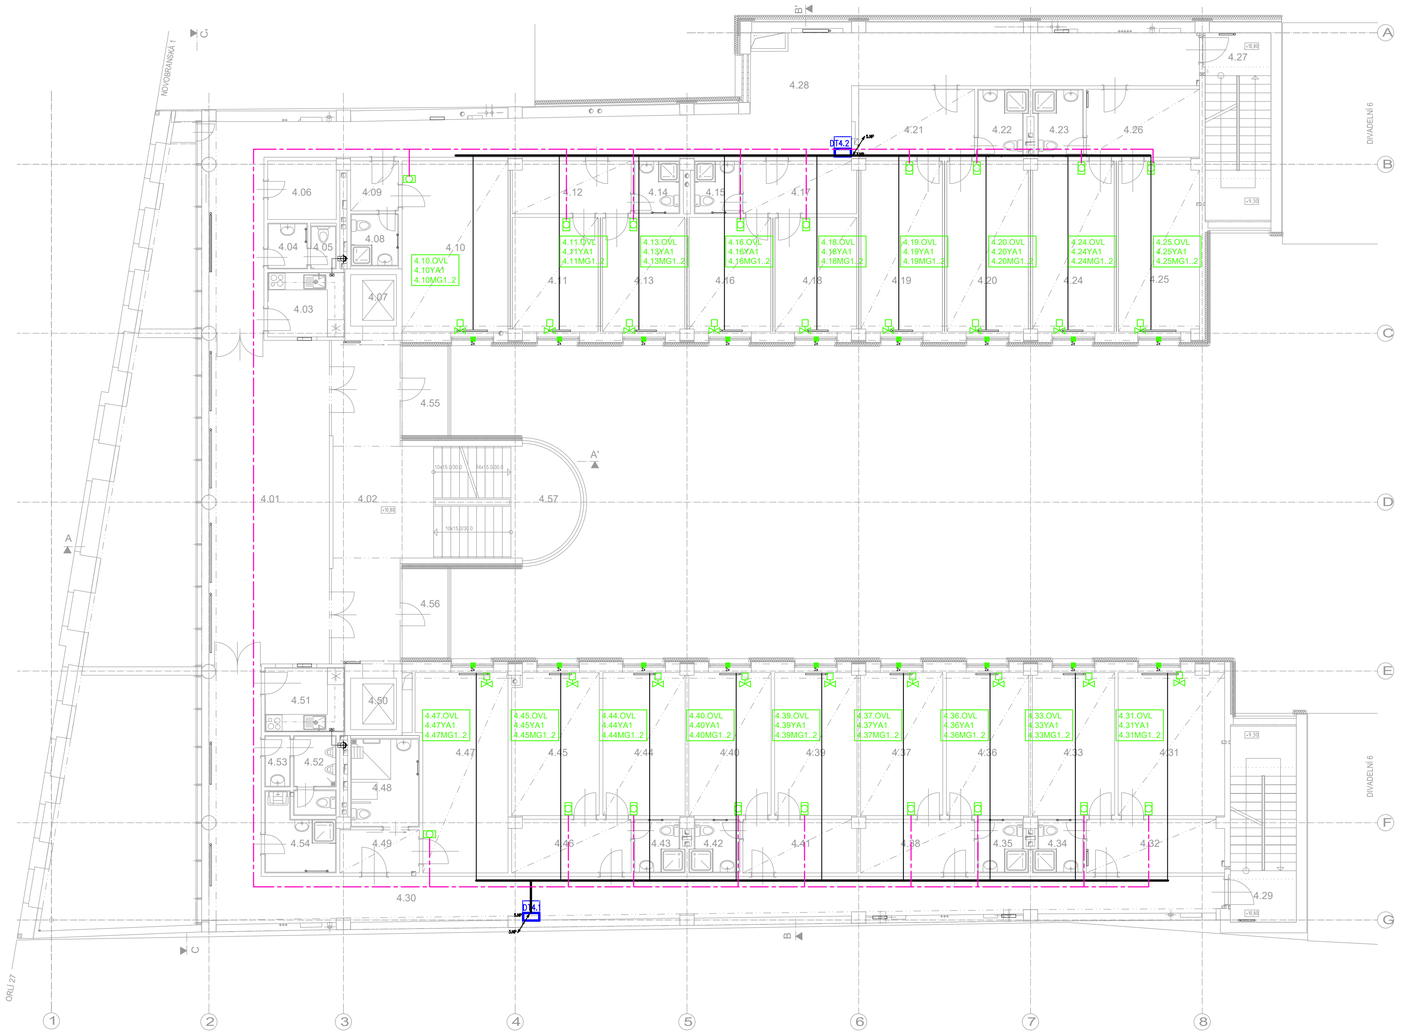

LEGENDA PRVKŮ MaR :

- ROZVADĚČ MaR
- IRC - OVLADAČ S MĚŘENÍM TEPLOTY
- IRC - EL. POHON VENTILU CHLADU / TOPENÍ
- IRC - MAGNETICKÝ KONTAKT
- MĚŘIČ ENERGIE
- ZAŘÍZENÍ - VZDUCHOTECHNIKA
- ZAŘÍZENÍ - VYTÁPĚNÍ
- ZAŘÍZENÍ - CHLAZENÍ
- ZAŘÍZENÍ - INDIVIDUÁLNÍ REGULACE MÍSTNOSTI
- ZAŘÍZENÍ - PROSTOROVÉ ČIDLA TEPLOTY, TLAKU, VLHKOSTI
- ZAŘÍZENÍ - PROTIPOŽÁRNÍ KLAPKY
- ZAŘÍZENÍ - OSTATNÍ
- STOUPAJÍCÍ / KLESAJÍCÍ VEDENÍ

TRASY:

- KABEL - SBĚRNICE Ethernet
- KABEL - SBĚRNICE M-Bus
- KABEL - SBĚRNICE MODBUS RTU
- KABEL - SBĚRNICE KNX
- HLAVNÍ KABELOVÁ TRASA (ŽLAB / KANÁL)
- VEDLEJŠÍ KABELOVÁ TRASA (TRUBKA / LIŠTA / PŘÍCHYTKY)

LEGENDA ULOŽENÍ KABELOVÝCH TRAS :

TRASY:

- Š/V — ŽLAB KABELOVÝ, OCELOVÝ, Š/V
- Š/V — ŽLAB DRÁTĚNÝ, OCELOVÝ, Š/V
- SPITS — PŘÍCHYTKA KABELOVÉHO SVAZKU
- Š/V — INSTALAČNÍ LIŠTA / KANÁL PVC, Š/V
- ØXmm — TRUBKA PVC, ØXmm
- ØXmm — KABELOVÁ CHRÁNIČKA KOPOFLEX, ØXmm
- TRASA NAD PODHLEDEM / VE STROPĚ
- TRASA POD PODHLEDEM / NA STROPĚ (NA POVRCHU)
- TRASA VE STĚNĚ
- TRASA NA STĚNĚ (NA POVRCHU)
- TRASA V ZEMI
- 100/50 — TRASA V DRÁTĚNÉM ŽLABU 100/50 NAD PODHLEDEM
- Ø26mm — TRASA V PVC TRUBCE Ø26mm VE STĚNĚ

POZNÁMKA:

- V TECHNICKÝCH MÍSTNOSTECH BUDOU ROZVODY VEDENY NA POVRCHU VE ŽLABECH, TRUBKÁCH A LIŠTÁCH
- ROZVODY VE STOUPAČKÁCH BUDOU VEDENY V DRÁTĚNÝCH ŽLABECH

4.NP LEGENDA MÍSTNOSTÍ

Mist.č.	Místnost	Plocha m²	Podlaha	Stěny	Strop	Poznámka
4.01	RESPIRIUM		ker. dlažba			
4.02	CHODBA		ker. dlažba			
4.03	ČAJOVÁ KUCHYŇKA		ker. dlažba			
4.04	PŘEDSTŘ WC		ker. dlažba			
4.05	WC ŽENY		ker. dlažba			
4.06	SKLAD		ker. dlažba			
4.07	VÝTAHOVÁ ŠACHTA		ker. dlažba			
4.08	HYGIENICKÁ BUNKA					
4.09	PŘEDSÍŇ		ker. dlažba			
4.10	POKOJ		koberec			
4.11	POKOJ		koberec			
4.12	PŘEDSÍŇ		koberec			
4.13	POKOJ		koberec			
4.14	SOC. ZAŘÍZENÍ		ker. dlažba			
4.15	SOC. ZAŘÍZENÍ		ker. dlažba			
4.16	POKOJ		koberec			
4.17	PŘEDSÍŇ		koberec			
4.18	POKOJ		koberec			
4.19	POKOJ		koberec			
4.20	POKOJ		koberec			
4.21	PŘEDSÍŇ		koberec			
4.22	SOC. ZAŘÍZENÍ		ker. dlažba			
4.23	SOC. ZAŘÍZENÍ		ker. dlažba			
4.24	POKOJ		koberec			
4.25	POKOJ		koberec			
4.26	PŘEDSÍŇ		koberec			
4.27	SCHODIŠTĚ		ker. dlažba			
4.28	CHODBA		ker. dlažba			
4.29	SCHODIŠTĚ		ker. dlažba			
4.30	CHODBA		ker. dlažba			
4.31	POKOJ		koberec			
4.32	PŘEDSÍŇ		koberec			
4.33	POKOJ		koberec			
4.34	SOC. ZAŘÍZENÍ		ker. dlažba			
4.35	SOC. ZAŘÍZENÍ		ker. dlažba			
4.36	POKOJ		koberec			
4.37	POKOJ		koberec			
4.38	PŘEDSÍŇ		koberec			
4.39	POKOJ		koberec			
4.40	POKOJ		koberec			
4.41	PŘEDSÍŇ		koberec			
4.42	SOC. ZAŘÍZENÍ		ker. dlažba			
4.43	SOC. ZAŘÍZENÍ		ker. dlažba			
4.44	POKOJ		koberec			
4.45	POKOJ		koberec			
4.46	PŘEDSÍŇ		koberec			
4.47	POKOJ		koberec			
4.48	SOC. ZAŘÍZENÍ		ker. dlažba			
4.49	PŘEDSÍŇ		koberec			
4.50	VÝTAHOVÁ ŠACHTA					
4.51	ČAJOVÁ KUCHYŇKA		ker. dlažba			
4.52	WC MUŽI		ker. dlažba			
4.53	PŘEDSÍŇ WC		ker. dlažba			
4.54	ÚKLIDOVÁ MÍSTNOST		ker. dlažba			
4.55	BALKÓN		ker. dlažba			
4.56	BALKÓN		ker. dlažba			
4.57	SCHODIŠTĚ		ker. dlažba			

VÝŠKOVÝ SYSTÉM Bpv ±0,000 = 208,500 m n. m. (úroveň podlahy 1.NP)

REVIZE:	POPIS ZMĚNY:	DATUM:	VYPRACOVAL:
-	-	-	-

AKCE:	STAVEBNÍ ÚPRAVY A MODERNIZACE IVUC ASTORKA, NOVOBRANSKÁ 691/3, BRNO	STUPEŇ PD:	DPS - DOKUMENTACE PRO PROVÁDĚNÍ STAVBY
		OBJEKT:	SO 01 - ASTORKA
		PROFESE:	D.1.4.D - ZAŘÍZENÍ MĚŘENÍ A REGULACE
INVESTOR A OBJEDNATEL:	Janáčkova akademie múzických umění Beethovenova 6602, 662 15 Brno	ZAKÁZKOVÉ ČÍSLO:	20514011-4
		DATUM:	04/2022
MÍSTO STAVBY:	pozemek parc. č. 257 k.ú. 610003 Město Brno	FORMÁT:	8 × A4
GENERÁLNÍ PROJEKTANT:	INTAR a.s. Bezručova 811/17a, 602 00 Brno tel.: +420 543 422 211 www.intar.cz, info@intar.cz	KOPIE:	
HLAVNÍ INŽENÝR PROJEKTU:	ING. ARCH. B. LANCMAN, blancman@intar.cz	MĚŘÍTKO:	1:100
HLAVNÍ ARCHITEKT PROJEKTU:	ING. ARCH. B. LANCMAN, blancman@intar.cz		
ZHOTOVITEL ČÁSTI:	SYNETT s.r.o. Tuřanka 1222/115, 627 00 Brno tel.: +420 532 123 088 www.synett.cz, synett@synett.cz	VÝKRES:	PŮDORYS 4.NP
OPOVĚDNÝ PROJEKTANT:	ING. RADEK DOHNAL, dohnal@synett.cz	EVIDENČNÍ ČÍSLO:	ČÍSLO VÝKRESU: / REVIZE:
VYPRACOVAL:	ING. RADEK DOHNAL, dohnal@synett.cz	20514011-4/SO01/D.1.1.02	02 / -