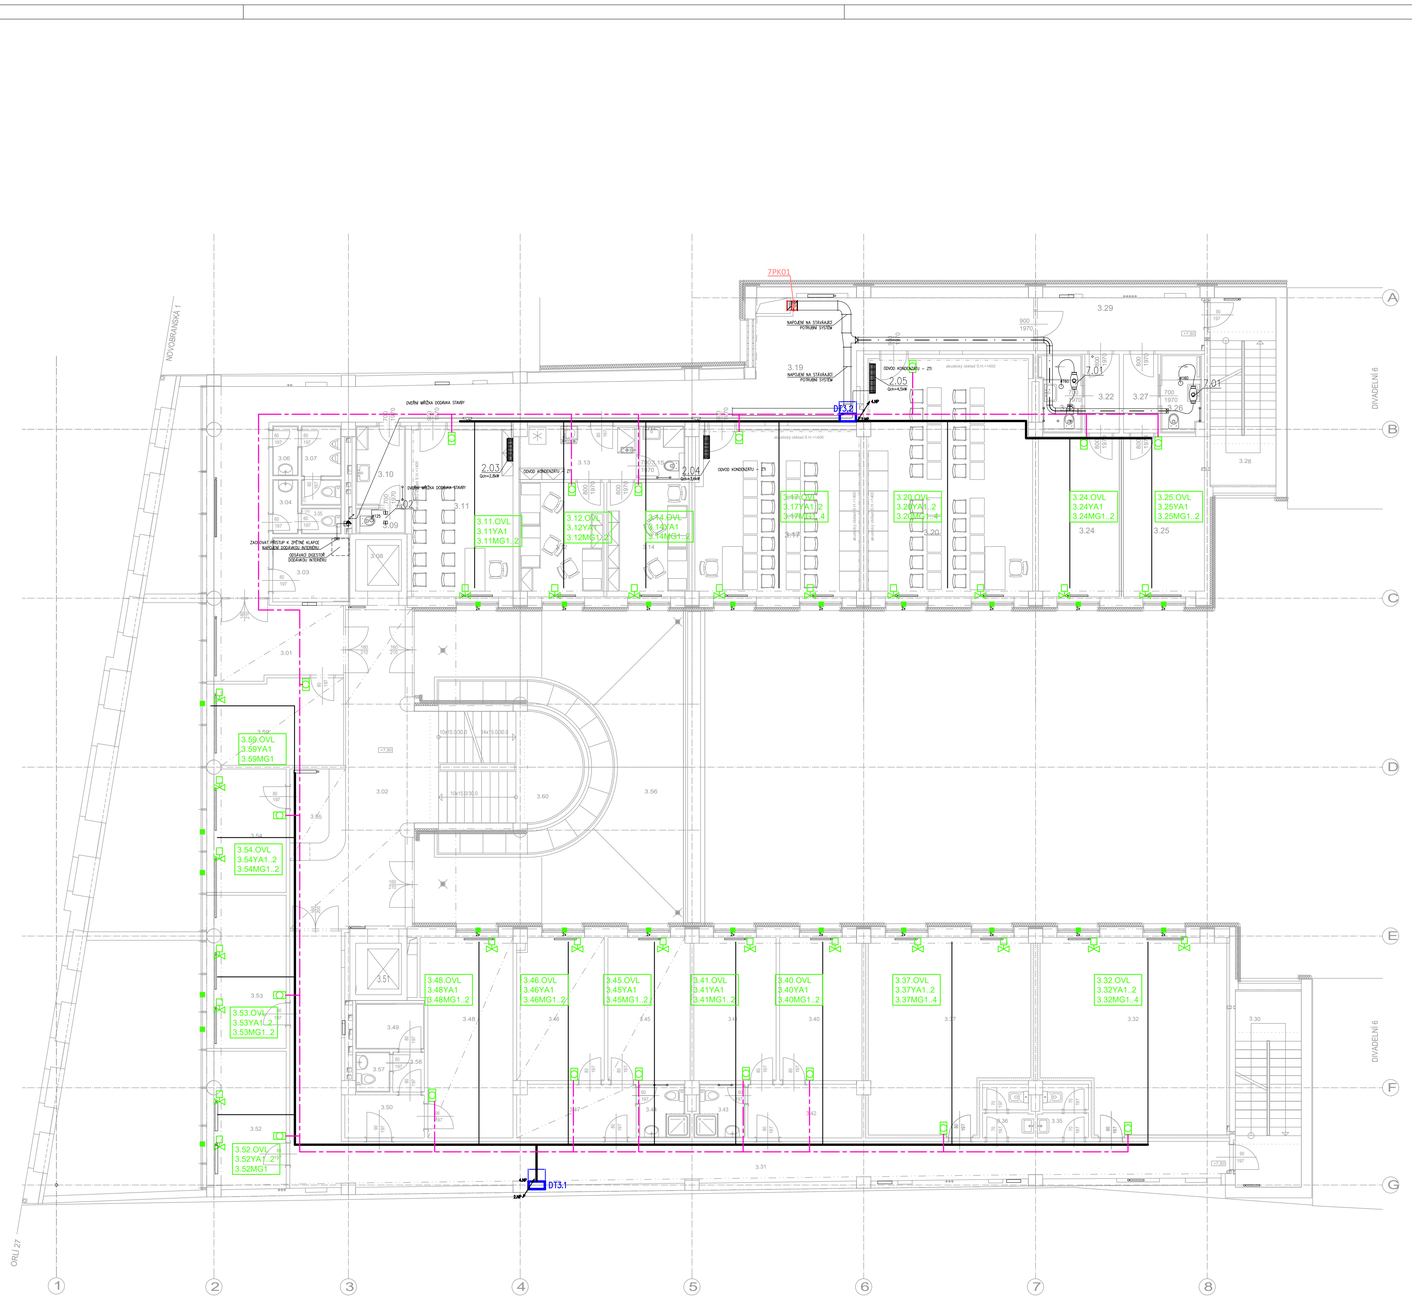


## LEGENDA PRVKŮ MaR :

- ROZVADĚČ MaR
- IRC - OVLADAČ S MĚŘENÍM TEPLOTY
- IRC - EL. POHON VENTILU CHLADU / TOPENÍ
- IRC - MAGNETICKÝ KONTAKT
- MĚŘIČ ENERGIE
- ZAŘÍZENÍ - VZDUCHOTECHNIKA
- ZAŘÍZENÍ - VYTÁPĚNÍ
- ZAŘÍZENÍ - CHLAZENÍ
- ZAŘÍZENÍ - INDIVIDUÁLNÍ REGULACE MÍSTNOSTI
- ZAŘÍZENÍ - PROSTOROVÉ ČIDLA TEPLOTY, TLAKU, VLHKOSTI
- ZAŘÍZENÍ - PROTIPOŽÁRNÍ KLAPKY
- ZAŘÍZENÍ - OSTATNÍ
- STOUPAJÍCÍ / KLESAJÍCÍ VEDENÍ

TRASY:

- KABEL - SBĚRNICE Ethernet
- KABEL - SBĚRNICE M-bus
- KABEL - SBĚRNICE MODBUS RTU
- KABEL - SBĚRNICE KNX
- HLAVNÍ KABELOVÁ TRASA (ŽLAB / KANÁL)
- VEDLEJŠÍ KABELOVÁ TRASA (TRUBKA / LIŠTA / PŘÍCHYTKY)

## POZNÁMKA:

- V TECHNICKÝCH MÍSTNOSTECH BUDOU ROZVODY VEDENY NA POVRCHU VE ŽLABECH, TRUBKÁCH A LIŠTÁCH
- ROZVODY VE STOUPAČKÁCH BUDOU VEDENY V DRÁTĚNÝCH ŽLABECH

## LEGENDA ULOŽENÍ KABELOVÝCH TRAS :

- Š/V — ŽLAB KABELOVÝ, OCELOVÝ, Š/V
- Š/V — ŽLAB DRÁTĚNÝ, OCELOVÝ, Š/V
- SH15 — PŘÍCHYTKA KABELOVÉHO SVAZKU
- Š/V — INSTALAČNÍ LIŠTA / KANÁL PVC, Š/V
- ØXmm — TRUBKA PVC, ØXmm
- ØXmm — KABELOVÁ CHRÁNIČKA KOPOFLEX, ØXmm
- TRASA NAD PODHLEDEM / VE STROPĚ
- TRASA POD PODHLEDEM / NA STROPĚ (NA POVRCHU)
- TRASA VE STĚNĚ
- TRASA NA STĚNĚ (NA POVRCHU)
- TRASA V ZEMI
- 100/50 — TRASA V DRÁTĚNÉM ŽLABU 100/50 NAD PODHLEDEM
- Ø26mm — TRASA V PVC TRUBCE Ø26mm VE STĚNĚ

## 3.NP - LEGENDA MÍSTNOSTÍ:

| Č.M. | ÚČEL MÍSTNOSTI | PODLAHA | STĚNY | POZNÁMKA |
|---|---|---|---|---|
| 3.01 | RESPRIUM | 11,78 | KERAMICKÁ DLAŽBA | |
| 3.02 | CHODBA | 34,35 | KERAMICKÁ DLAŽBA | |
| 3.03 | ČAJOVÁ KUCHYŇKA | 8,10 | KERAMICKÁ DLAŽBA | |
| 3.04 | PŘEDSÍŇ WC | 1,70 | KERAMICKÁ DLAŽBA | |
| 3.05 | WC ŽENY | 1,50 | KERAMICKÁ DLAŽBA | |
| 3.06 | PŘEDSÍŇ WC | 1,60 | KERAMICKÁ DLAŽBA | |
| 3.07 | WC - MUŽI | 3,60 | KERAMICKÁ DLAŽBA | |
| 3.08 | VÝTAHOVÁ ŠACHTA | 2,52 | | |
| 3.09 | WC - ŽENY | 1,44 | KERAMICKÁ DLAŽBA | |
| 3.10 | PŘEDSÍŇ WC | 4,84 | KERAMICKÁ DLAŽBA | |
| 3.11 | ÚČEBNA KATEDRY JAZYKŮ | 20,83 | VINYL ARGUTEXT | |
| 3.12 | PRACOVNA PEDAGOGŮ KATEDRY JAZYKŮ | 11,82 | VINYL ARGUTEXT | |
| 3.13 | PŘEDSÍŇ | 7,37 | VINYL ARGUTEXT | |
| 3.14 | PRACOVNA PEDAGOGŮ KATEDRY JAZYKŮ | 11,46 | VINYL ARGUTEXT | |
| 3.15 | HYGIENICKÉ ZAŘÍZENÍ | 2,81 | KERAMICKÁ DLAŽBA | |
| 3.17 | ÚČEBNA KATEDRY JAZYKŮ | 33,23 | VINYL ARGUTEXT | |
| 3.19 | CHODBA | 83,73 | KERAMICKÁ DLAŽBA | |
| 3.20 | ÚČEBNA KATEDRY JAZYKŮ | 47,75 | VINYL ARGUTEXT | |
| 3.22 | PŘEDSÍŇ | 3,50 | KOBEREC | |
| 3.23 | HYGIENICKÉ ZAŘÍZENÍ | 4,60 | KERAMICKÁ DLAŽBA | |
| 3.24 | PORCH | 15,77 | KOBEREC | |
| 3.25 | PORCH | 15,76 | KOBEREC | |
| 3.26 | HYGIENICKÉ ZAŘÍZENÍ | 4,32 | KERAMICKÁ DLAŽBA | |
| 3.27 | PŘEDSÍŇ | 3,50 | KOBEREC | |
| 3.28 | SCHODIŠTĚ | 15,29 | KERAMICKÁ DLAŽBA | |
| 3.29 | CHODBA | 10,80 | KERAMICKÁ DLAŽBA | |
| 3.30 | SCHODIŠTĚ | 15,80 | KERAMICKÁ DLAŽBA | |
| 3.31 | CHODBA | 90,06 | KERAMICKÁ DLAŽBA | |
| 3.32 | ÚČEBNA KATEDRY JAZYKŮ | 41,00 | VINYL | |
| 3.35 | WC ŽENY | 5,10 | KERAMICKÁ DLAŽBA | |
| 3.36 | WC MUŽI | 3,10 | KERAMICKÁ DLAŽBA | |
| 3.37 | ÚČEBNA KATEDRY JAZYKŮ | 30,30 | VINYL | |
| 3.40 | PRACOVNA PEDAGOGŮ KATEDRY JAZYKŮ | 14,40 | VINYL | |
| 3.41 | PRACOVNA PEDAGOGŮ KATEDRY JAZYKŮ | 14,40 | VINYL | |
| 3.42 | PŘEDSÍŇ | 7,40 | VINYL | |

VÝŠKOVÝ SYSTÉM Bpv ±0,000 = 208,500 m n. m. (úroveň podlahy 1.NP)

| REVIZE: | POPIS ZMĚNY: | DATUM: | VYPRACOVAL: |
|---|---|---|---|
| | | | |
| | | | |
| | | | |

| | | | |
|---|---|---|---|
| AKCE: | STAVEBNÍ ÚPRAVY A MODERNIZACE IVUC ASTORKA, NOVOBRANSKÁ 691/3, BRNO | STUPEŇ PD: | DPS - DOKUMENTACE PRO PROVÁDĚNÍ STAVBY |
| | | OBJEKT: | SO 01 - ASTORKA |
| | | PROFESE: | D.1.4.D - ZAŘÍZENÍ MĚŘENÍ A REGULACE |
| INVESTOR A OBJEDNATEL: | Janáčkova akademie múzických umění Beethovenova 650/2, 662 15 Brno | ZAKÁZKOVÉ ČÍSLO: | 20514011-4 |
| | | DATUM: | 04/2022 |
| MÍSTO STAVBY: | pozemek parc. č. 257 k.ú. 610003 Město Brno | FORMÁT: | 8 × A4 |
| GENERÁLNÍ PROJEKTANT: | INTAR a.s. Bezručova 811/17a, 602 00 Brno tel.: +420 543 422 211 www.intar.cz, info@intar.cz | KOPIE: | |
| HLAVNÍ INŽENÝR PROJEKTU: | ING. ARCH. B. LANCMAN, blancman@intar.cz | MĚŘÍTKO: | 1:100 |
| HLAVNÍ ARCHITEKT PROJEKTU | ING. ARCH. B. LANCMAN, blancman@intar.cz | | |
| ZHOTOVITEL ČÁSTI: | SYNETT s.r.o. Tufanka 1222/115, 627 00 Brno tel.: +420 532 123 088 www.synett.cz, synett@synett.cz | VÝKRES: | PŮDORYS 3.NP |
| ODPOVĚDNÝ PROJEKTANT: | ING. RADEK DOHNAL, dohnal@synett.cz | EVIDENČNÍ ČÍSLO: | 20514011-4/SO01/D.1.1.02 |
| VYPRACOVAL: | ING. RADEK DOHNAL, dohnal@synett.cz | ČÍSLO VÝKRESU: | 02 |
| | | REVIZE: | |

AUTORIZACE: