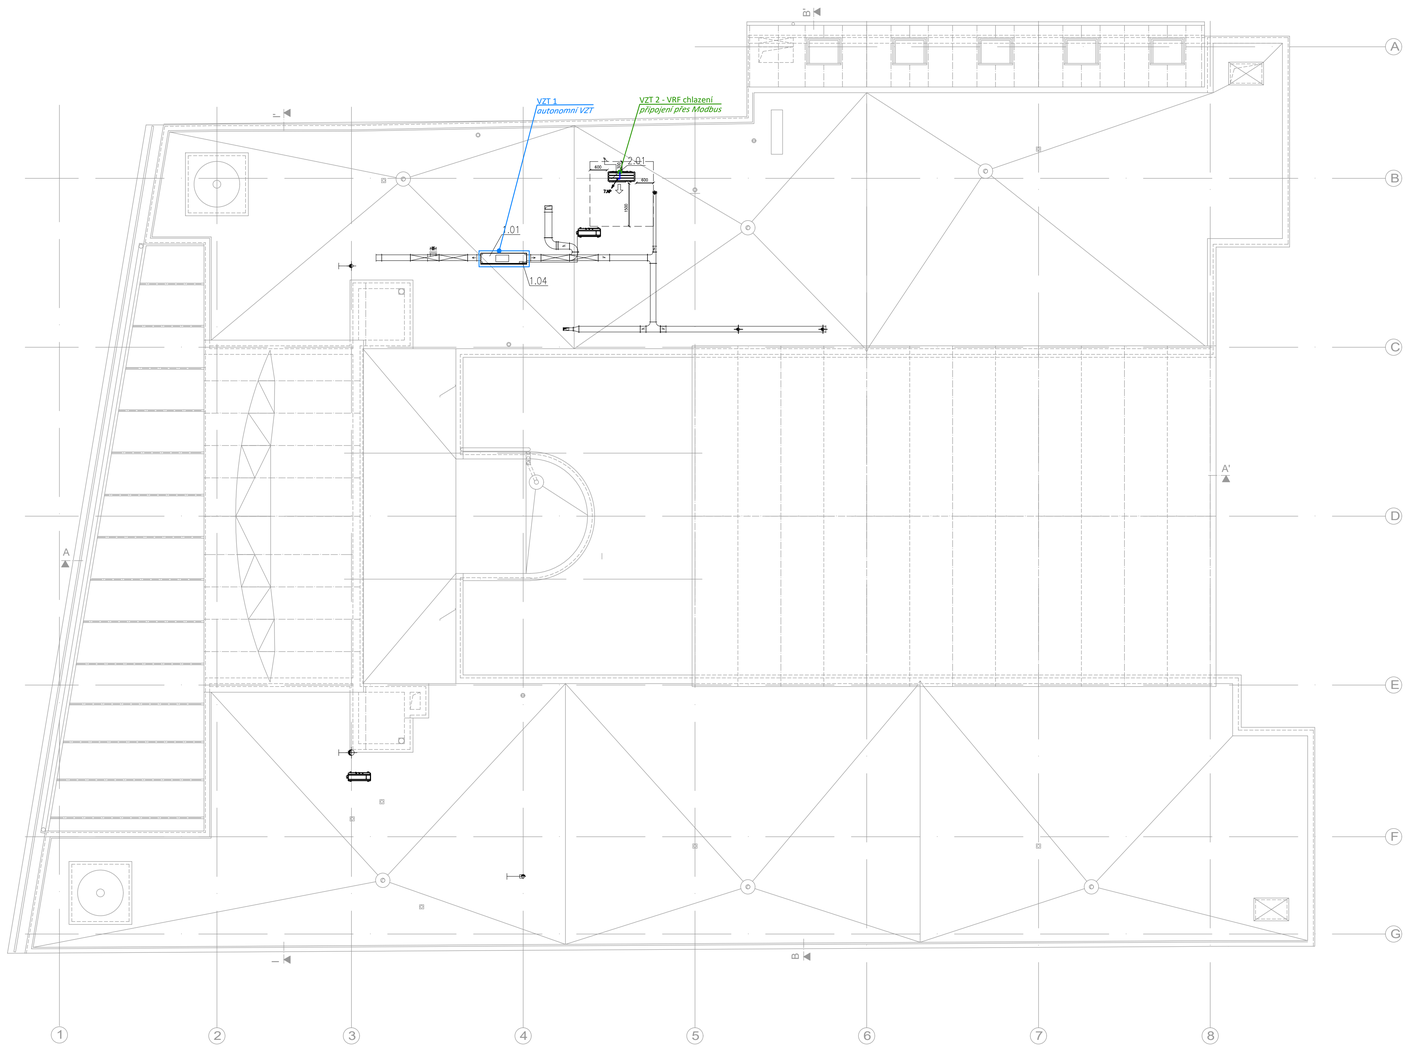


## LEGENDA PRVKŮ MaR :

- ROZVADĚČ MaR
- IRC - OVLADAČ S MĚŘENÍM TEPLOTY
- IRC - EL. POHON VENTILU CHLADU / TOPENÍ
- IRC - MAGNETICKÝ KONTAKT
- MĚŘIČ ENERGIE
- ZAŘÍZENÍ - VZDUCHOTECHNIKA
- ZAŘÍZENÍ - VYTÁPĚNÍ
- ZAŘÍZENÍ - CHLAZENÍ
- ZAŘÍZENÍ - INDIVIDUÁLNÍ REGULACE MÍSTNOSTI
- ZAŘÍZENÍ - PROSTOROVÉ ČIDLA TEPLOTY, TLAKU, VLHKOSTI
- ZAŘÍZENÍ - PROTIPOŽÁRNÍ KLAPKY
- ZAŘÍZENÍ - OSTATNÍ
- STOUPAJÍCÍ / KLESAJÍCÍ VEDENÍ

TRASY:

- KABEL - SBĚRNICE Ethernet
- KABEL - SBĚRNICE M-Bus
- KABEL - SBĚRNICE MODBUS RTU
- KABEL - SBĚRNICE KNX
- HLAVNÍ KABELOVÁ TRASA (ŽLAB / KANÁL)
- VEDLEJŠÍ KABELOVÁ TRASA (TRUBKA / LIŠTA / PŘÍCHYTKY)

## POZNÁMKA:

- V TECHNICKÝCH MÍSTNOSTECH BUDOU ROZVODY VEDENY NA POVRCHU VE ŽLABECH, TRUBKÁCH A LIŠTÁCH
- ROZVODY VE STOUPAČKÁCH BUDOU VEDENY V DRÁTĚNÝCH ŽLABECH

## LEGENDA ULOŽENÍ KABELOVÝCH TRAS :

TRASY:

- Š/V — ŽLAB KABELOVÝ, OCELOVÝ, Š/V
- Š/V — ŽLAB DRÁTĚNÝ, OCELOVÝ, Š/V
- SH15 — PŘÍCHYTKA KABELOVÉHO SVAZKU
- Š/V — INSTALAČNÍ LIŠTA / KANÁL PVC, Š/V
- ØXmm — TRUBKA PVC, ØXmm
- ØXmm — KABELOVÁ CHRÁNIČKA KOPOFLEX, ØXmm
- TRASA NAD PODHLEDEM / VE STROPĚ
- TRASA POD PODHLEDEM / NA STROPĚ (NA POVRCHU)
- TRASA VE STĚNĚ
- TRASA NA STĚNĚ (NA POVRCHU)
- TRASA V ZEMI
- 100/50 — TRASA V DRÁTĚNÉM ŽLABU 100/50 NAD PODHLEDEM
- Ø26mm — TRASA V PVC TRUBCE Ø26mm VE STĚNĚ

S

VÝŠKOVÝ SYSTÉM Bpv ±0,000 = 208,500 m n. m. (úroveň podlahy 1.NP)

| REVIZE: | POPIS ZMĚNY: | DATUM: | VYPRACOVAL: |
|---|---|---|---|
| | | | |
| | | | |
| | | | |
| . | . | . | . |

| | | | |
|---|---|---|---|
| AKCE: | STAVEBNÍ ÚPRAVY A MODERNIZACE IVUC ASTORKA, NOVOBRANSKÁ 691/3, BRNO | STUPEŇ PD: | DPS - DOKUMENTACE PRO PROVÁDĚNÍ STAVBY |
| | | OBJEKT: | SO 01 - ASTORKA |
| | | PROFESE: | D.1.4.D - ZAŘÍZENÍ MĚŘENÍ A REGULACE |
| INVESTOR A OBJEDNATEL: | Janáčkova akademie múzických umění<br>Beethovenova 650/2, 662 15 Brno | ZAKÁZKOVÉ ČÍSLO: | 20514011-4 |
| MÍSTO STAVBY: | pozemek parc. č. 257<br>k.ú. 610003 Město Brno | DATUM: | 04/2022 |
| | | FORMÁT: | 8 × A4 |
| GENERÁLNÍ PROJEKTANT: | INTAR<br>INTAR a.s.<br>Bezručova 811/17a, 602 00 Brno<br>tel.: +420 543 422 211<br>www.intar.cz, info@intar.cz | KOPIE: | |
| HLAVNÍ INŽENÝR PROJEKTU: | ING. ARCH. B. LANCMAN, blancman@intar.cz | MĚŘÍTKO: | 1:100 |
| HLAVNÍ ARCHITEKT PROJEKTU: | ING. ARCH. B. LANCMAN, blancman@intar.cz | | |
| ZHOTOVITEL ČÁSTI: | Synett<br>SYNETT s.r.o.<br>Tufanka 1222/115, 627 00 Brno<br>tel.: +420 532 123 068<br>www.synett.cz, synett@synett.cz | VÝKRES: | PŮDORYS 7.NP |
| ODPOVĚDNÝ PROJEKTANT: | ING. RADEK DOHNAL, dohnal@synett.cz | EVIDENČNÍ ČÍSLO: | 20514011-4/SO01/D.1.1.02 |
| VYPRACOVAL: | ING. RADEK DOHNAL, dohnal@synett.cz | ČÍSLO VÝKRESU: | 02 |
| | | REVIZE: | . |

AUTORIZACE: