



POHLED JIŽNÍ (ATRIUM)

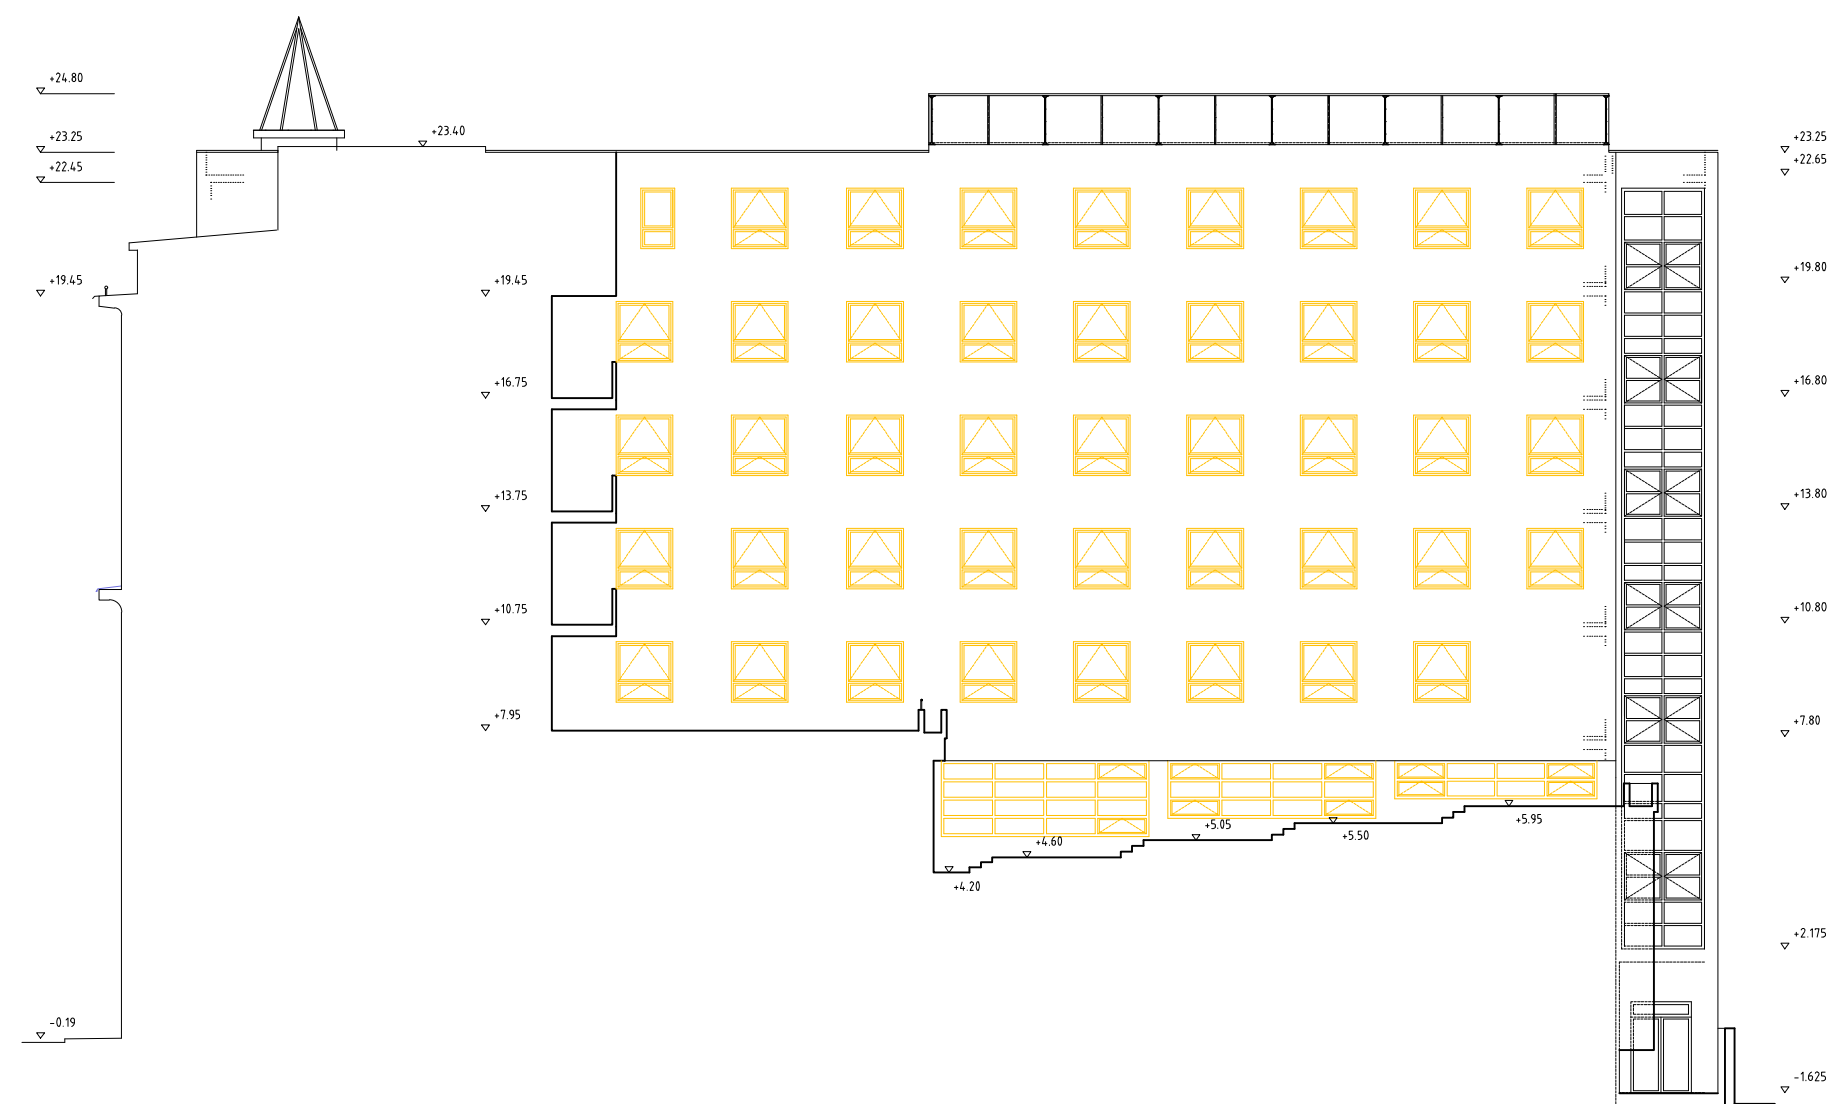


POHLED ZÁPADNÍ

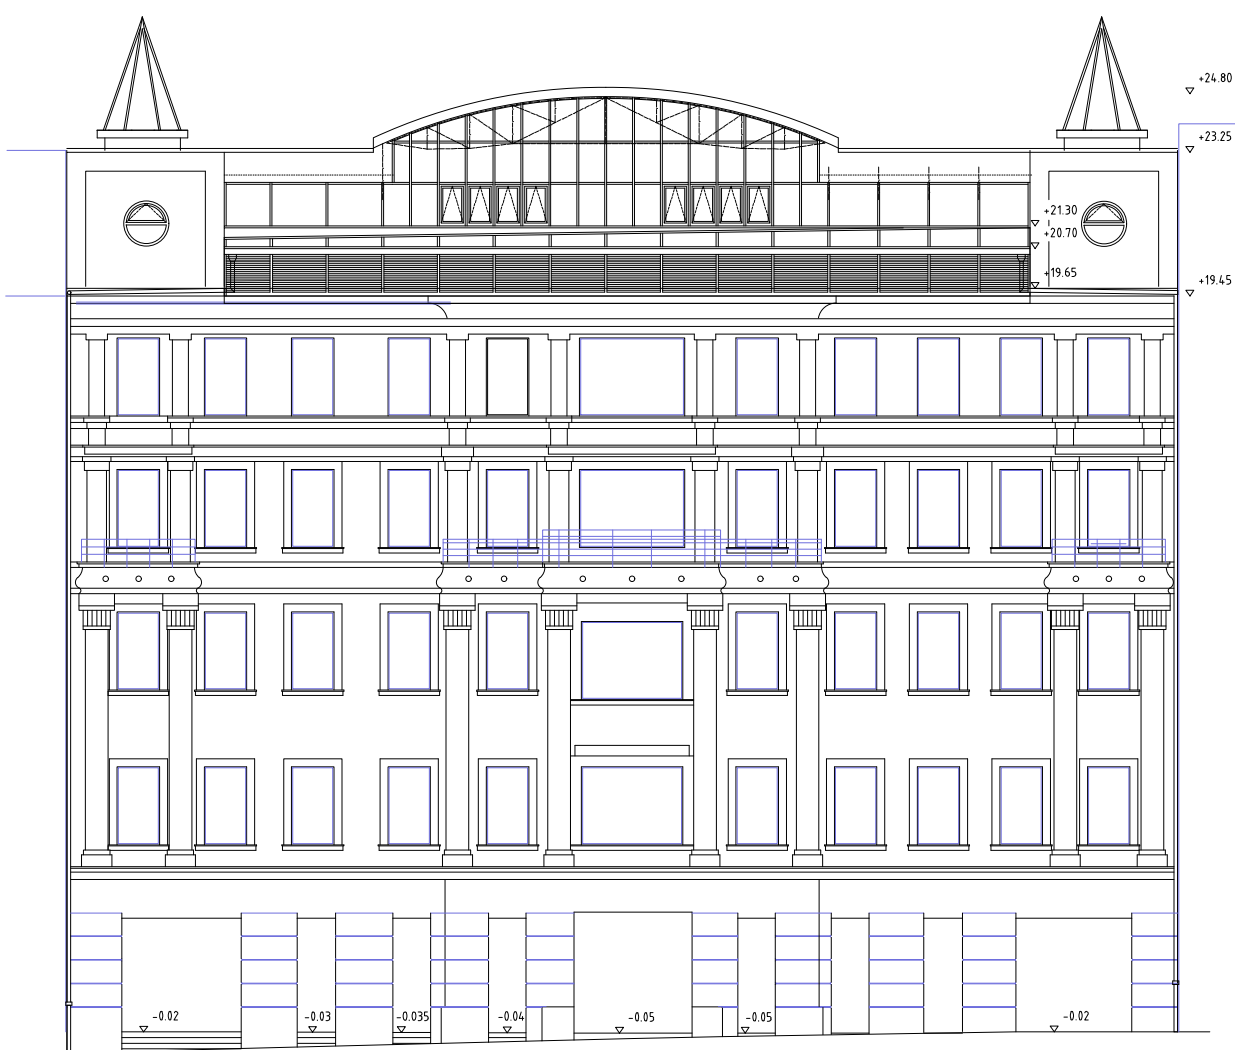

POHLED SEVERNÍ (ATRIUM)



POHLED VÝCHODNÍ

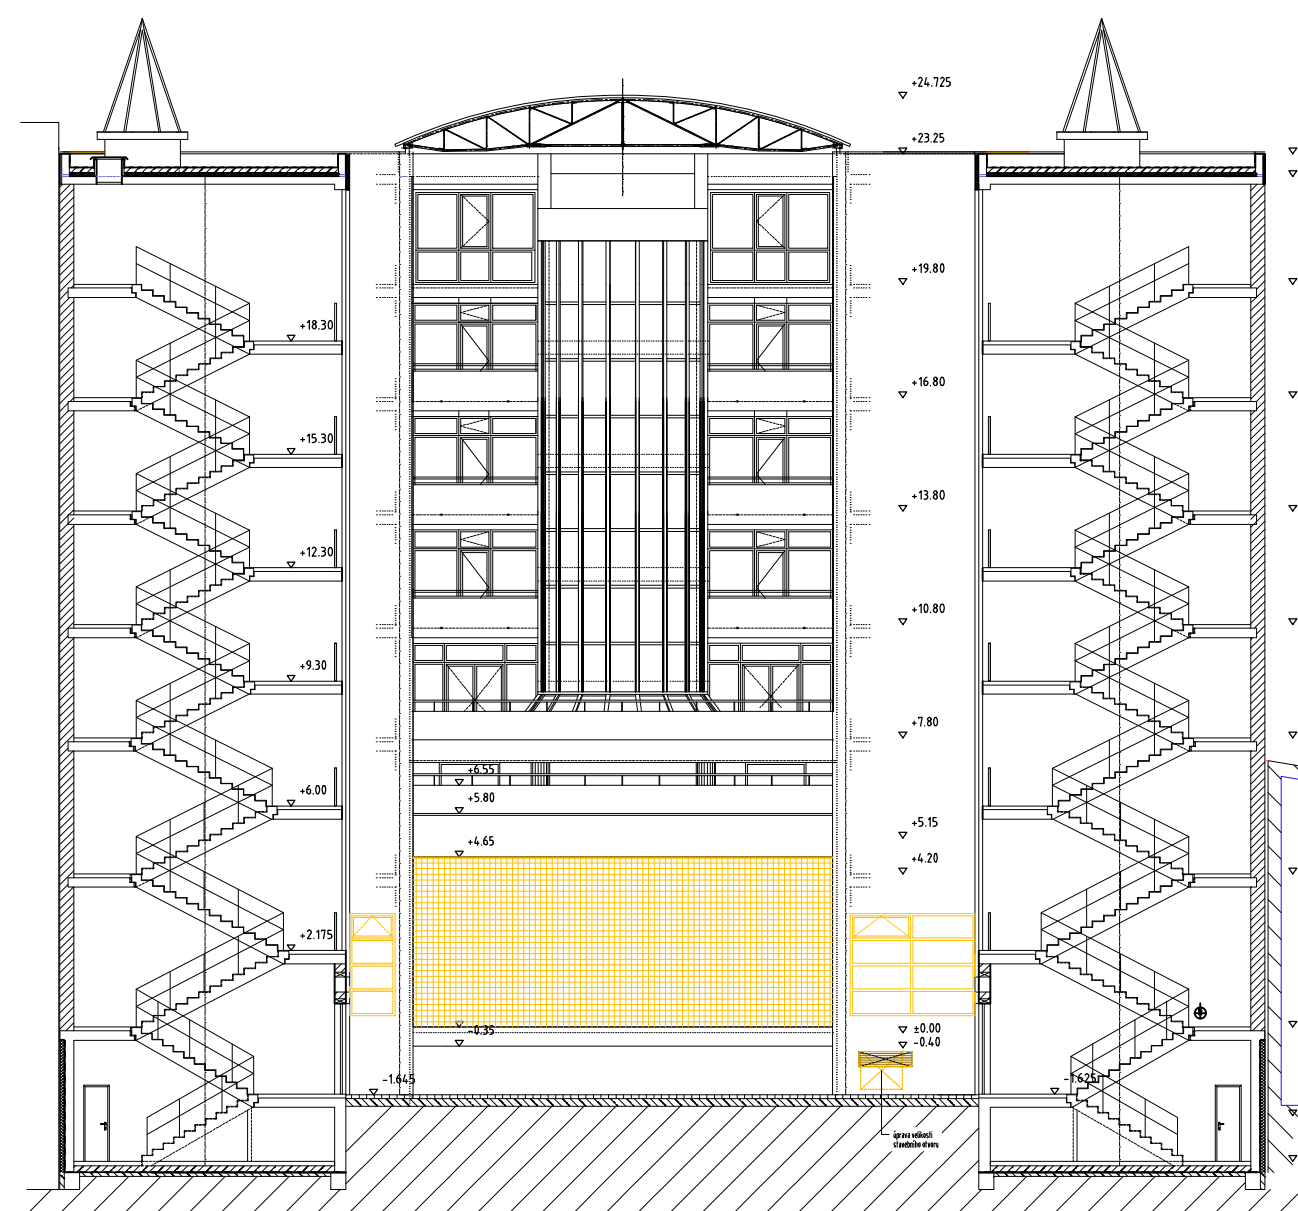

VÝŠKOVÝ SYSTÉM Bpv $\pm 0,000 = 208,500$ m n. m. (úroveň podlahy 1.NP)

REVIZE:	POPIS ZMĚNY:	DATUM:	VYPRACOVAL:

AKCE:		STAVEBNÍ ÚPRAVY A MODERNIZACE IVUC ASTORKA, NOVOBRANSKÁ 691/3, BRNO		STUPEŇ PD: DPS - DOKUMENTACE PRO PROVÁDĚNÍ STAVBY	
INVESTOR A OBJEDNATEL:		Janáčkova akademie muzických umění v Brně Beethovenova 650/2, 662 15 Brno		OBJEKT: SO 01 - ASTORKA	
MÍSTO STAVBY:		pozemek parc. č. 257 k.ú. 610003 Město Brno		PROFESÍ: D.1.1 - ARCHITEKTONICKO-STAVEBNÍ ŘEŠENÍ	
GENERÁLNÍ PROJEKTANT:		 INTAR a.s. Bezručova 811/7a, 602 00 Brno tel.: +420 543 422 211 www.intar.cz, info@intar.cz		ZAKÁZKOVÉ ČÍSLO: 20514011-4	
HLAVNÍ INŽENÝR PROJEKTU: ING. ARCH. B. LANCMAN, blancman@intar.cz		1:200		AUTORIZACE:	
HLAVNÍ ARCHITEKT PROJEKTU: ING. ARCH. B. LANCMAN, blancman@intar.cz				DATUM: 09/2022	
ZHOTOVITEL ČÁSTI:		VÝKRES:		POHLEDY - BOURACÍ PRÁCE	
ODPOVĚDNÝ PROJEKTANT: ING. PETR SVOBODA, psvoboda@intar.cz					
VYPRACOVAL: ING. PETR SVOBODA, psvoboda@intar.cz		EVIDENČNÍ ČÍSLO:		ČÍSLO VÝKRESU: 12	
		20514011-4/SO01/D.1.1.12		REVIZE:	