
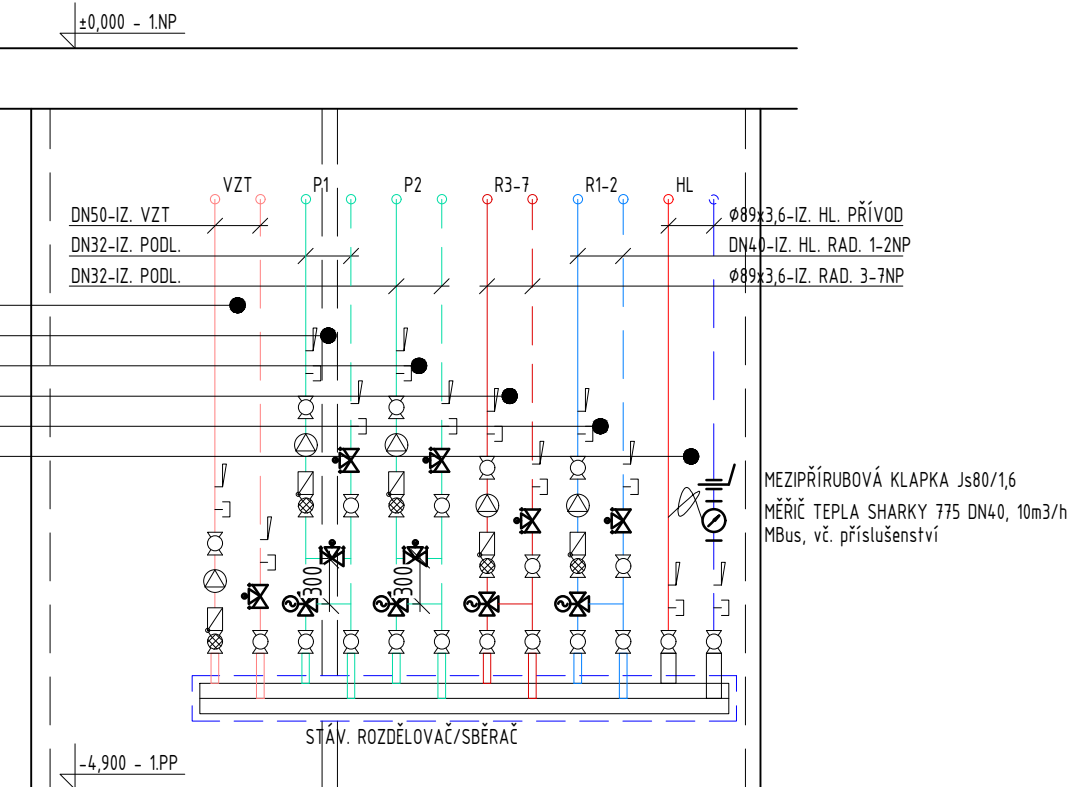



POHLED "P" (1:50)  
POHLED NA ROZDĚLOVAČ

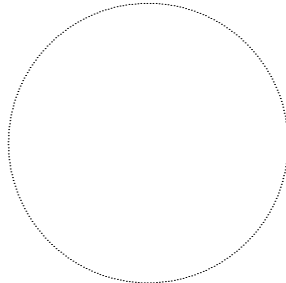

VÝŠKOVÝ SYSTÉM Bpv ±0,000 = 208,500 m n. m. (úroveň podlahy 1.NP)

REVIZE:	POPIS ZMĚNY:	DATUM:	VYPRACOVAL:

AKCE:	STAVEBNÍ ÚPRAVY A MODERNIZACE IVUC ASTORKA, NOVOBRANSKÁ 691/3, BRNO		STUPEŇ PD: DPS - DOKUMENTACE PRO PROVÁDĚNÍ STAVBY			
			OBJEKT:	SO 01 - ASTORKA		
			PROFESE:	D.1.4.A - VYTÁPĚNÍ		
INVESTOR A OBJEDNATEL:		Janáčkova akademie múzických umění Beethovenova 650/2, 662 15 Brno		ZAKÁZKOVÉ ČÍSLO: 20514011-4	AUTORIZACE: 	
MÍSTO STAVBY:		pozemek parc. č. 257 k.ú. 610003 Město Brno		DATUM: 09/2022		
				FORMÁT: 8 × A4		
GENERÁLNÍ PROJEKTANT:		 INTAR a.s. Bezručova 81/17a, 602 00 Brno tel.: +420 543 422 211 www.intar.cz, info@intar.cz		KOPIE:		
HLAVNÍ INŽENÝR PROJEKTU: ING. ARCH. B. LANCMAN, blancman@intar.cz				MĚŘÍTKO:  1:50		
HLAVNÍ ARCHITEKT PROJEKTU: ING. ARCH. B. LANCMAN, blancman@intar.cz						
ZHOTOVITEL ČÁSTI:		INTAR a.s. Bezručova 81/17a, 602 00 Brno tel.: +420 543 422 211 www.intar.cz, info@intar.cz		VÝKRES:  SCHÉMA ZAPOJENÍ CENTRÁLNÍ ROZDĚLOVAČ		
ODPOVĚDNÝ PROJEKTANT:						Hynek FARKA, hfarka@intar.cz
VYPRACOVAL:		Hynek FARKA, hfarka@intar.cz		EVIDENČNÍ ČÍSLO:  20514011-4/SO01/D.1.4.A.10	ČÍSLO VÝKRESU:  10	REVIZE:  .