


# SCHÉMA PROVEDENÍ ZEMNÍČÍ SOUSTAVY HROMOSVODU E.S.E. DLE POŽADAVKŮ NF C 17 102 SKRYTÝ SVOD, ZEMNÍČÍ TYČE - PROVEDENÍ V LINII

VÝKOP PRO SOUSTAVU MIN. 70CM HLUBOKÝ, MAXIMÁLNÍ ZEMNÍ ODPOR 10 OHMŮ

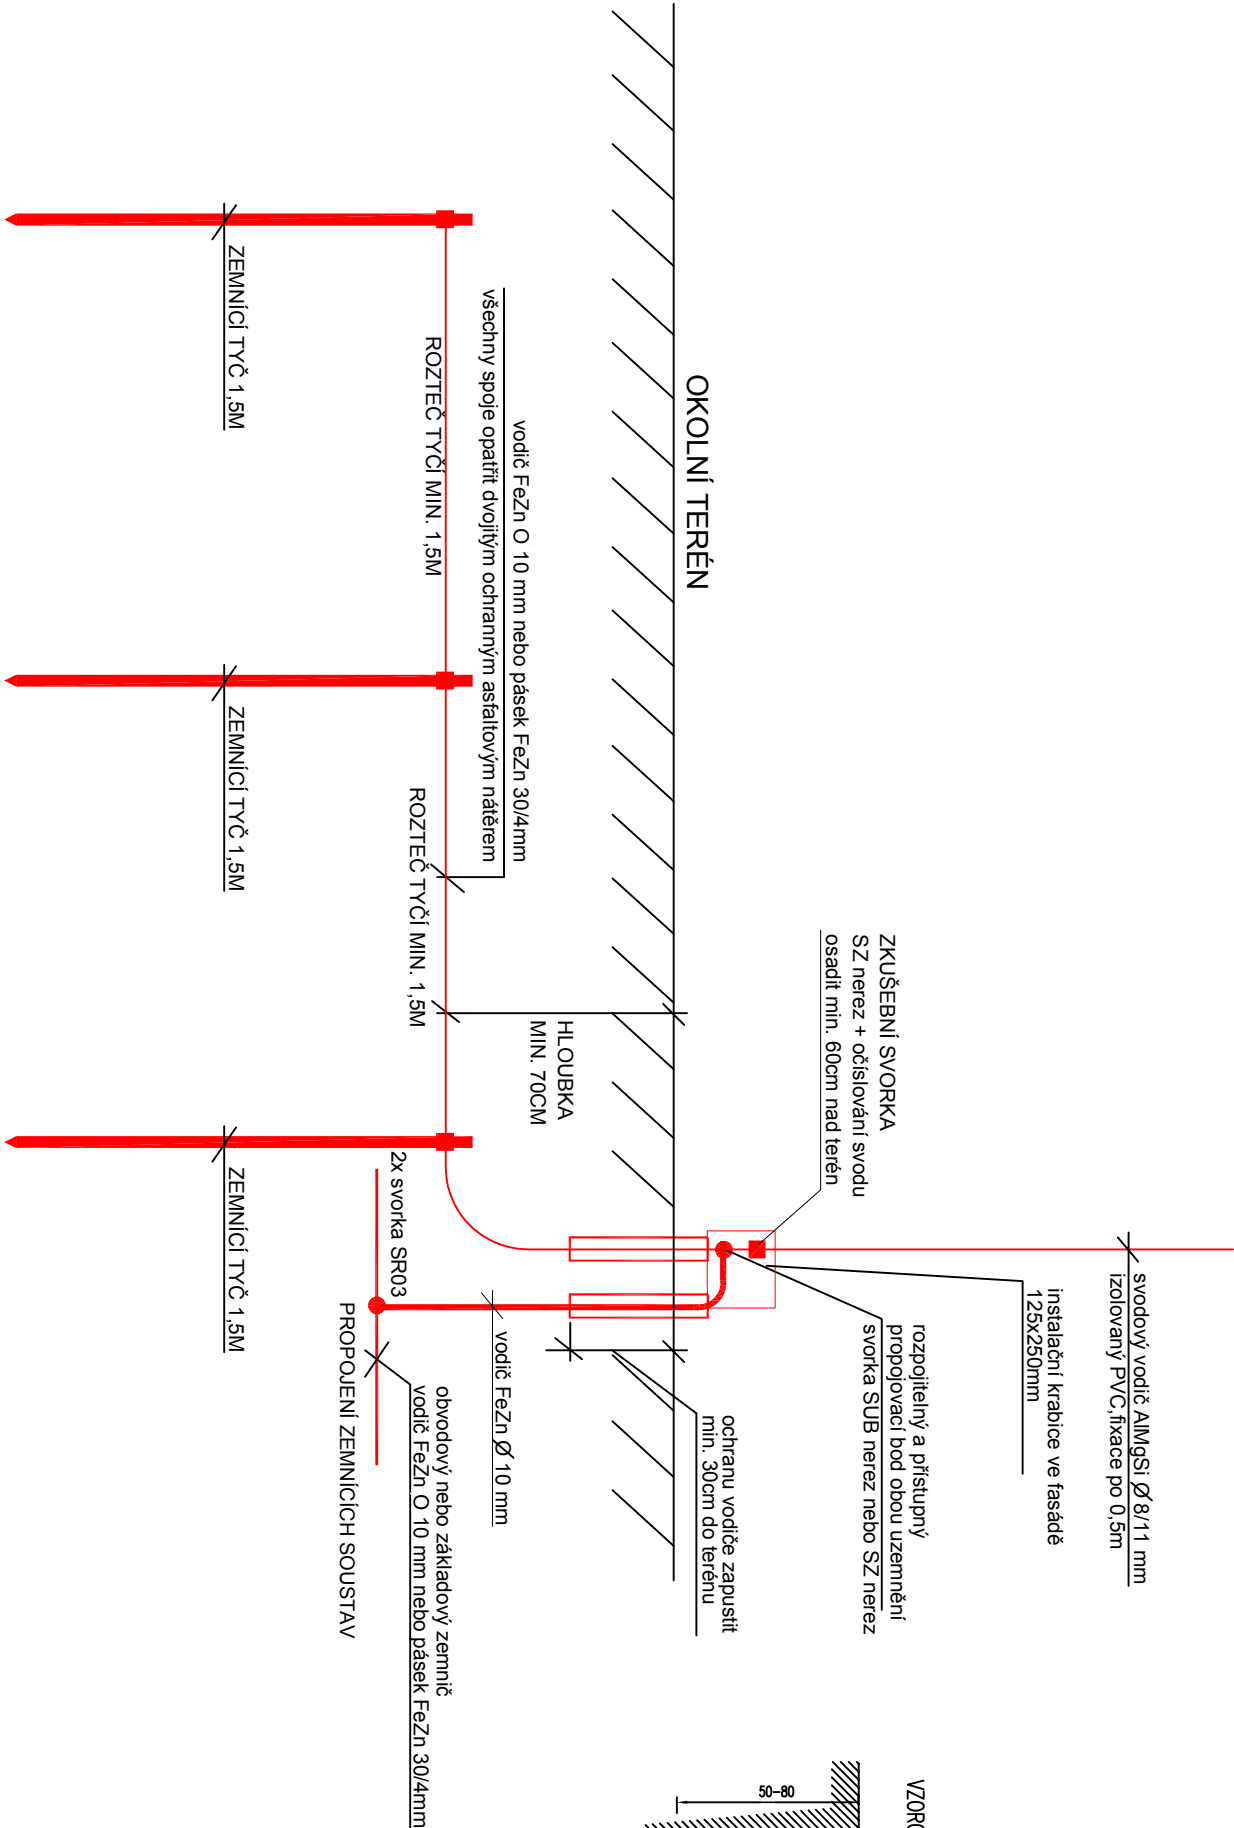

VZOROVÝ ŘEZ VÝKOPU PRO UZEMNĚNÍ

