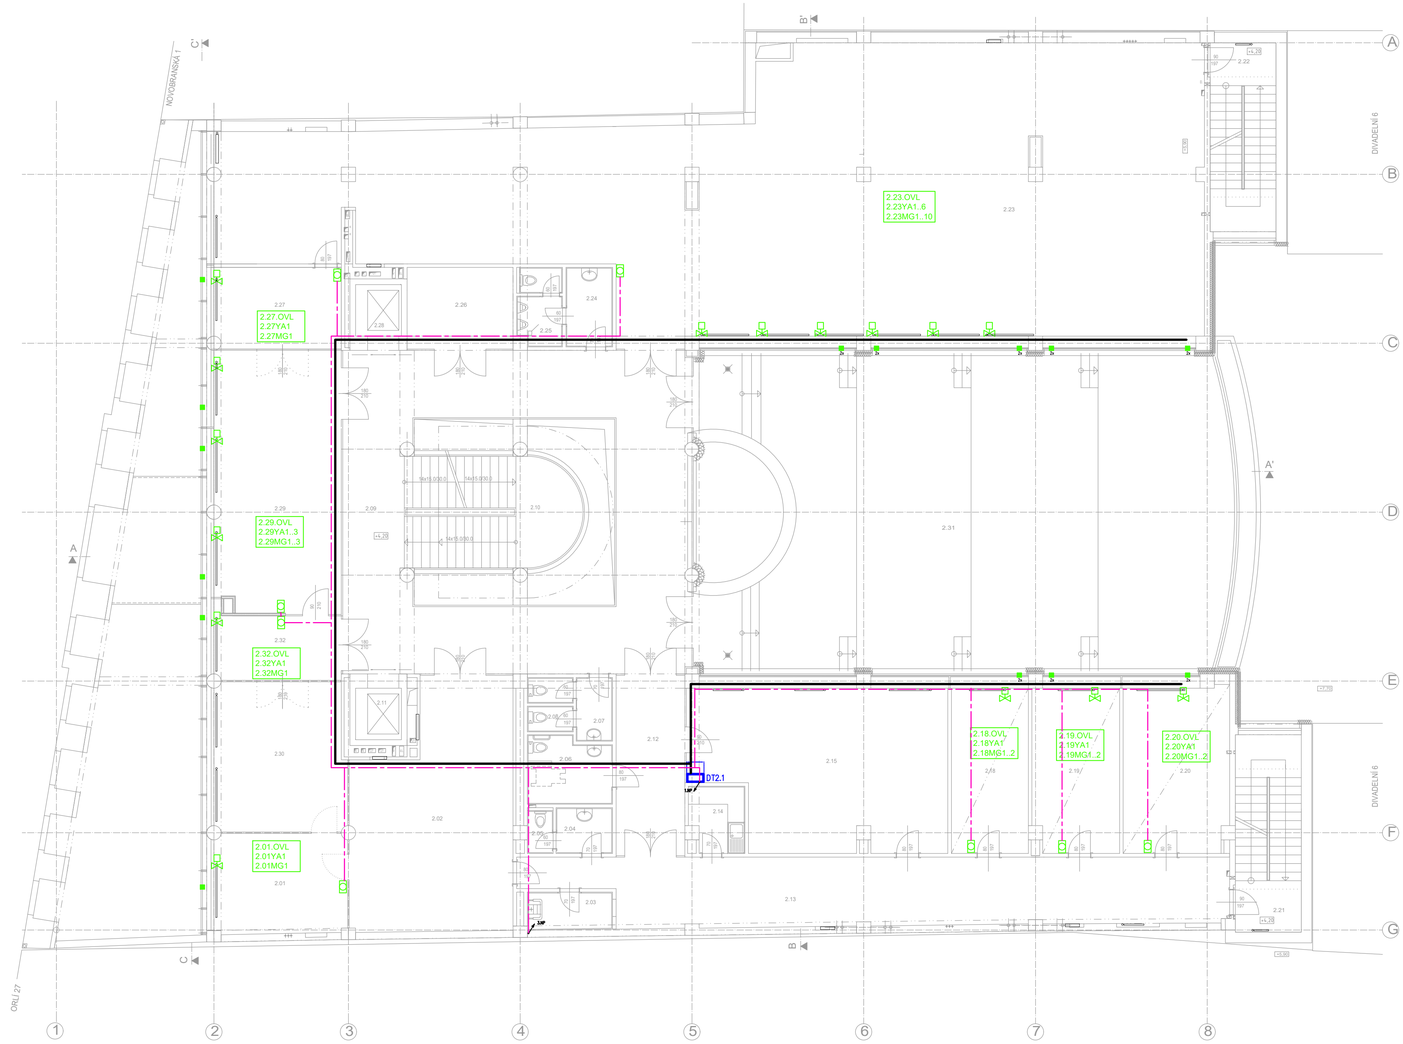

LEGENDA PRVKŮ MaR :

- ROZVADĚČ MaR
- IRC - OVLADAČ S MĚŘENÍM TEPLOTY
- IRC - EL. POHON VENTILU CHLADU / TOPENÍ
- IRC - MAGNETICKÝ KONTAKT
- MĚŘIČ ENERGIE
- ZAŘÍZENÍ - VZDUCHOTECHNIKA
- ZAŘÍZENÍ - VYTÁPĚNÍ
- ZAŘÍZENÍ - CHLAZENÍ
- ZAŘÍZENÍ - INDIVIDUÁLNÍ REGULACE MÍSTNOSTI
- ZAŘÍZENÍ - PROSTOROVÉ ČIDLA TEPLOTY, TLAKU, VLHKOSTI
- ZAŘÍZENÍ - PROTIPOŽÁRNÍ KLAPKY
- ZAŘÍZENÍ - OSTATNÍ
- STOUPAJÍCÍ / KLESAJÍCÍ VEDENÍ

TRASY:

- KABEL - SBĚRNICE Ethernet
- KABEL - SBĚRNICE M-Bus
- KABEL - SBĚRNICE MODBUS RTU
- KABEL - SBĚRNICE KNX
- HLAVNÍ KABELOVÁ TRASA (ŽLAB / KANÁL)
- VEDLEJŠÍ KABELOVÁ TRASA (TRUBKA / LIŠTA / PŘÍCHYTKY)

POZNÁMKA:

- V TECHNICKÝCH MÍSTNOSTECH BUDOU ROZVODY VEDENY NA POVRCHU VE ŽLABECH, TRUBKÁCH A LIŠTÁCH
- ROZVODY VE STOUPAČKÁCH BUDOU VEDENY V DRÁTĚNÝCH ŽLABECH

LEGENDA ULOŽENÍ KABELOVÝCH TRAS :

- Š/V — ŽLAB KABELOVÝ, OCELOVÝ, Š/V
- Š/V — ŽLAB DRÁTĚNÝ, OCELOVÝ, Š/V
- SH15 — PŘÍCHYTKA KABELOVÉHO SVAZKU
- Š/V — INSTALAČNÍ LIŠTA / KANÁL PVC, Š/V
- ØXmm — TRUBKA PVC, ØXmm
- ØXmm — KABELOVÁ CHRÁNIČKA KOPOFLEX, ØXmm
- TRASA NAD PODHLEDEM / VE STROPĚ
- TRASA POD PODHLEDEM / NA STROPĚ (NA POVRCHU)
- TRASA VE STĚNĚ
- TRASA NA STĚNĚ (NA POVRCHU)
- TRASA V ZEMI
- 100/50 — TRASA V DRÁTĚNÉM ŽLABU 100/50 NAD PODHLEDEM
- Ø26mm — TRASA V PVC TRUBCE Ø26mm VE STĚNĚ

2.NP LEGENDA MÍSTNOSTÍ

Mist.č.	Místnost	Plocha podlahy	Stěny	Strop	Poznámka
2.01	KNIHOVNA - KANCELÁŘ	keramik. parkety			
2.02	SKLAD KNIHOVNY	keramik. parkety			
2.03	ÚKLID	ker. dlažba			
2.04	PŘEDSÍŇ WC	ker. dlažba			
2.05	WC	ker. dlažba			
2.06	WC INVALIDÉ	ker. dlažba			
2.07	PŘEDSÍŇ WC	ker. dlažba			
2.08	WC ŽENY	ker. dlažba			
2.09	HALA	ker. dlažba			
2.10	SCHODIŠTĚ	Dubové desky			
2.11	VÝTAHOVÁ ŠACHTA				
2.12	CHODBA	ker. dlažba			
2.13	CHODBA	ker. dlažba			
2.14	ČALOUNÁ KUCHYŇKA	ker. dlažba			
2.15	SKLAD NÁKLADATELSTVÍ	vinyl akustický 19dB			
2.16	KANCELÁŘ KNIHOVNY	keramik. parkety			
2.18	KANCELÁŘ KNIHOVNY	kobercc			
2.19	KANCELÁŘ KNIHOVNY	kobercc			
2.20	SCHODIŠTĚ	ker. dlažba			
2.21	SCHODIŠTĚ	ker. dlažba			
2.23	STUDOVNA	keramik. parkety			
2.24	PŘEDSÍŇ WC	ker. dlažba			
2.25	WC MUŽI	kobercc			
2.26	ŠATNA	ker. dlažba			
2.27	KANCELÁŘ FUG	keramik. parkety			
2.28	VÝTAHOVÁ ŠACHTA				
2.29	NÁKLADATELSTVÍ	vinyl akustický 19dB			
2.30	SKLAD KNIHOVNY	keramik. parkety			
2.31	TERASA	ker. dlažba		hová obložka	
2.32	KANCELÁŘ NÁKLADATELSTVÍ	vinyl akustický 19dB			

VÝŠKOVÝ SYSTÉM Bpv ±0,000 = 208,500 m n. m. (úroveň podlahy 1.NP)

REVIZE:	POPIS ZMĚNY:	DATUM:	VYPRACOVAL:
.	.		

AKCE:	STAVEBNÍ ÚPRAVY A MODERNIZACE IVUC ASTORKA, NOVOBRANSKÁ 691/3, BRNO
STUPEŇ PD:	DPS - DOKUMENTACE PRO PROVÁDĚNÍ STAVBY
OBJEKT:	SO 01 - ASTORKA
PROFESE:	D.1.4.D - ZAŘÍZENÍ MĚŘENÍ A REGULACE
INVESTOR A OBJEDNATEL:	Janáčkova akademie múzických umění Beethovenova 692/2, 662 15 Brno
ZAKÁZKOVÉ ČÍSLO:	20514011-4
AUTORIZACE:	
MÍSTO STAVBY:	pozemek parc. č. 257 k.ú. 610003 Město Brno
DATUM:	09/2022
GENERÁLNÍ PROJEKTANT:	INTAR a.s. Bezručova 811/17a, 602 00 Brno tel.: +420 543 422 211 www.intar.cz, info@intar.cz
FORMÁT:	8 × A4
KOPIE:	
HLAVNÍ INŽENÝR PROJEKTU:	ING. ARCH. B. LANCMAN, blancman@intar.cz
HLAVNÍ ARCHITEKT PROJEKTU:	ING. ARCH. B. LANCMAN, blancman@intar.cz
MĚŘÍTKO:	1:100
ZHOTOVITEL ČÁSTI:	SYNETT s.r.o. Tuřanka 1222/115, 627 00 Brno tel.: +420 532 123 088 www.synett.cz, synett@synett.cz
VÝKRES:	PŮDORYS 2.NP
ODPOVĚDNÝ PROJEKTANT:	ING. RADEK DOHNAL, dohnal@synett.cz
EVIDENČNÍ ČÍSLO:	20514011-4/SO01/D.1.1.02
ČÍSLO VÝKRESU:	05
REVIZE:	.
VYPRACOVAL:	ING. RADEK DOHNAL, dohnal@synett.cz