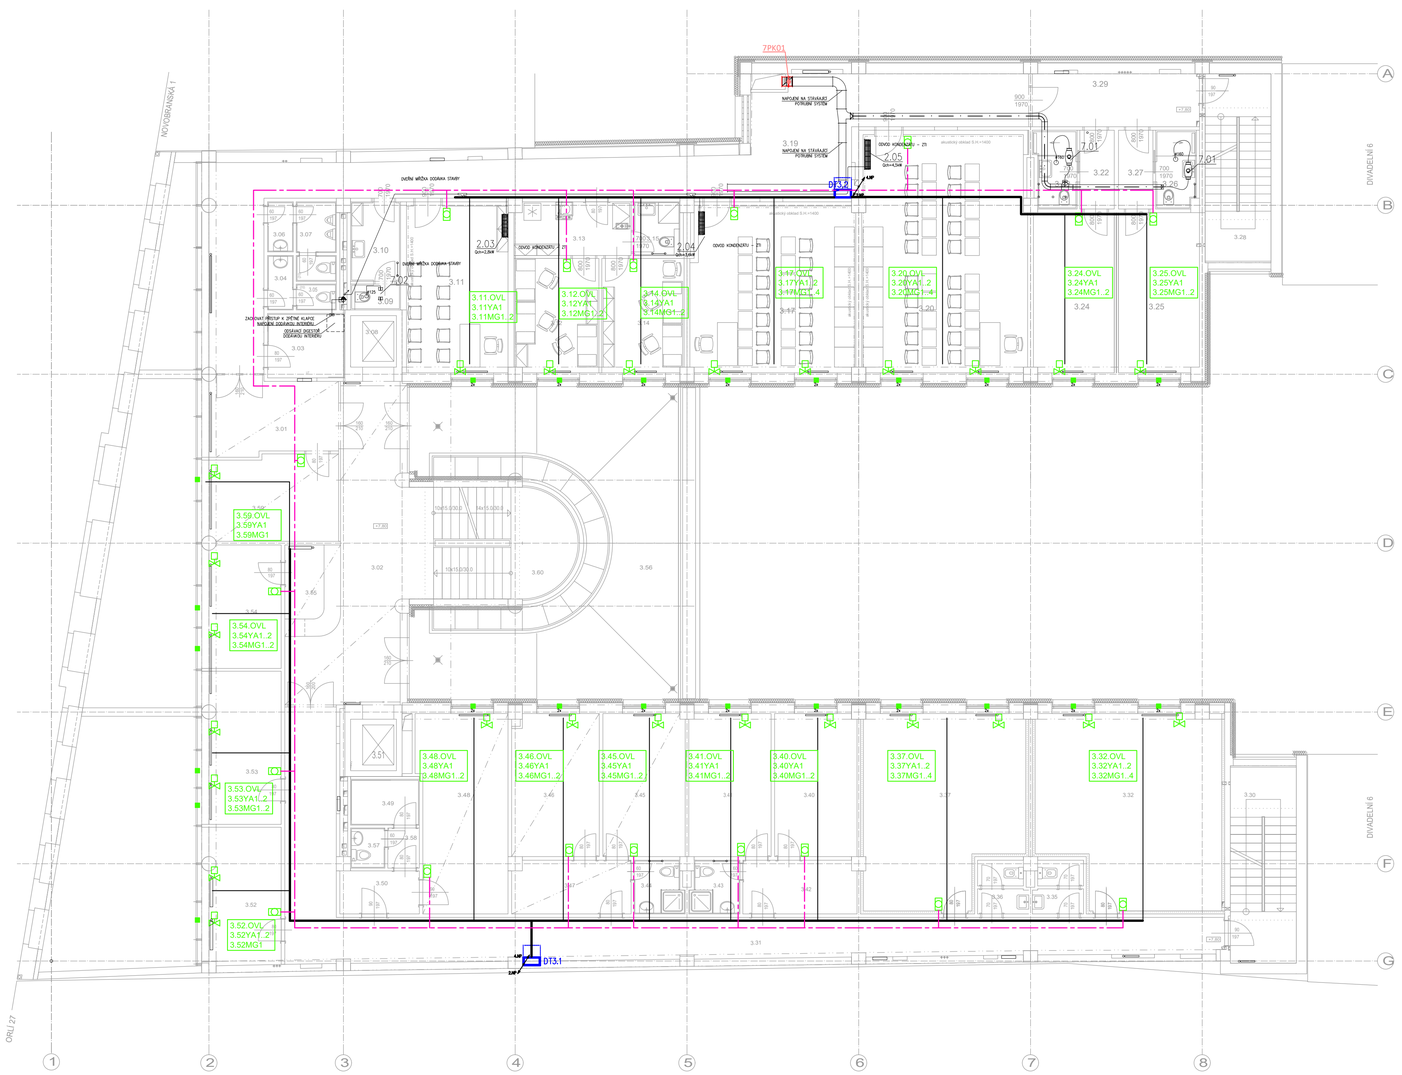

LEGENDA PRVKŮ MaR :

- ROZVADĚČ MaR
- IRC - OVLADAČ S MĚŘENÍM TEPLOTY
- IRC - EL. POHON VENTILU CHLADU / TOPENÍ
- IRC - MAGNETICKÝ KONTAKT
- MĚŘIČ ENERGIE
- ZAŘÍZENÍ - VZDUCHOTECHNIKA
- ZAŘÍZENÍ - VYTÁPĚNÍ
- ZAŘÍZENÍ - CHLAZENÍ
- ZAŘÍZENÍ - INDIVIDUÁLNÍ REGULACE MÍSTNOSTI
- ZAŘÍZENÍ - PROSTOROVÉ ČIDLA TEPLOTY, TLAKU, VLHKOSTI
- ZAŘÍZENÍ - PROTIPOŽÁRNÍ KLAPKY
- ZAŘÍZENÍ - OSTATNÍ
- STOUPAJÍCÍ / KLESAJÍCÍ VEDENÍ

TRATĚ:

- KABEL - SBĚRNICE Ethernet
- KABEL - SBĚRNICE M-bus
- KABEL - SBĚRNICE MODBUS RTU
- KABEL - SBĚRNICE KNX
- HLAVNÍ KABELOVÁ TRASA (ŽLAB / KANÁL)
- VEDLEJŠÍ KABELOVÁ TRASA (TRUBKA / LIŠTA / PŘÍCHYTKY)

POZNÁMKA:

- V TECHNICKÝCH MÍSTNOSTECH BUDOU ROZVODY VEDENY NA POVRCHU VE ŽLABECH, TRUBKÁCH A LIŠTÁCH
- ROZVODY VE STOUPAČKÁCH BUDOU VEDENY V DRÁTĚNÝCH ŽLABECH

LEGENDA ULOŽENÍ KABELOVÝCH TRAS :

- Š/V — ŽLAB KABELOVÝ, OCELOVÝ, Š/V
- Š/V — ŽLAB DRÁTĚNÝ, OCELOVÝ, Š/V
- SH15 — PŘÍCHYTKA KABELOVÉHO SVAZKU
- Š/V — INSTALAČNÍ LIŠTA / KANÁL PVC, Š/V
- ØXmm — TRUBKA PVC, ØXmm
- ØXmm — KABELOVÁ CHRÁNIČKA KOPOFLEX, ØXmm
- TRASA NAD PODHLEDEM / VE STROPĚ
- TRASA POD PODHLEDEM / NA STROPĚ (NA POVRCHU)
- TRASA VE STĚNĚ
- TRASA NA STĚNĚ (NA POVRCHU)
- TRASA V ZEMI
- 100/50 — TRASA V DRÁTĚNÉM ŽLABU 100/50 NAD PODHLEDEM
- Ø26mm — TRASA V PVC TRUBCE Ø26mm VE STĚNĚ

3.NP - LEGENDA MÍSTNOSTÍ:

Č.M.	ÚČEL MÍSTNOSTI	PODLAHA	STĚNY	POZNÁMKA
3.01	RESPRIUM	KERAMICKÁ DLAŽBA		
3.02	CHODBA	KERAMICKÁ DLAŽBA		
3.03	ČAJOVÁ KUCHYŇKA	KERAMICKÁ DLAŽBA		
3.04	PŘEDSÍŇ WC	KERAMICKÁ DLAŽBA		
3.05	WC ŽENY	KERAMICKÁ DLAŽBA		
3.06	PŘEDSÍŇ WC	KERAMICKÁ DLAŽBA		
3.07	WC - MUŽI	KERAMICKÁ DLAŽBA		
3.08	VÝTAHOVÁ ŠACHTA			
3.09	WC - ŽENY	KERAMICKÁ DLAŽBA		
3.10	PŘEDSÍŇ WC	KERAMICKÁ DLAŽBA		
3.11	ÚČEBNA KATEDRY JAZYKŮ	VINYL		
3.12	PRACOVNA PEDAGOGŮ KATEDRY JAZYKŮ	VINYL		
3.13	PŘEDSÍŇ	VINYL		
3.14	PRACOVNA PEDAGOGŮ KATEDRY JAZYKŮ	VINYL		
3.15	HYGIENICKÉ ZÁZEMÍ	KERAMICKÁ DLAŽBA		
3.17	ÚČEBNA KATEDRY JAZYKŮ	VINYL		
3.19	CHODBA	KERAMICKÁ DLAŽBA		
3.20	ÚČEBNA KATEDRY JAZYKŮ	VINYL		
3.22	PŘEDSÍŇ	KOBEREC		
3.23	HYGIENICKÉ ZÁZEMÍ	KERAMICKÁ DLAŽBA		
3.24	PORCH	KOBEREC		
3.25	PORCH	KOBEREC		
3.26	HYGIENICKÉ ZÁZEMÍ	KERAMICKÁ DLAŽBA		
3.27	PŘEDSÍŇ	KOBEREC		
3.28	SCHODIŠTĚ	KERAMICKÁ DLAŽBA		
3.29	CHODBA	KERAMICKÁ DLAŽBA		
3.30	SCHODIŠTĚ	KERAMICKÁ DLAŽBA		
3.31	CHODBA	KERAMICKÁ DLAŽBA		
3.32	ÚČEBNA KATEDRY JAZYKŮ	VINYL		
3.35	WC ŽENY	KERAMICKÁ DLAŽBA		
3.36	WC MUŽI	KERAMICKÁ DLAŽBA		
3.37	ÚČEBNA KATEDRY JAZYKŮ	VINYL		
3.40	PRACOVNA PEDAGOGŮ KATEDRY JAZYKŮ	VINYL		
3.41	PRACOVNA PEDAGOGŮ KATEDRY JAZYKŮ	VINYL		
3.42	PŘEDSÍŇ	VINYL		

VÝŠKOVÝ SYSTÉM Bpv ±0,000 = 208,500 m n. m. (úroveň podlahy 1.NP)

REVIZE:	POPIS ZMĚNY:	DATUM:	VYPRACOVAL:

AKCE:	STAVEBNÍ ÚPRAVY A MODERNIZACE IVUC ASTORKA, NOVOBRANSKÁ 691/3, BRNO
STUPEŇ PD:	DPS - DOKUMENTACE PRO PROVÁDĚNÍ STAVBY
OBJEKT:	SO 01 - ASTORKA
PROFESE:	D.1.4.D - ZAŘÍZENÍ MĚŘENÍ A REGULACE
INVESTOR A OBJEDNATEL:	Janáčkova akademie múzických umění Beethovenova 650/2, 662 15 Brno
ZAKÁZKOVÉ ČÍSLO:	20514011-4
DATUM:	09/2022
MÍSTO STAVBY:	pozemek parc. č. 257 k.ú. 610003 Město Brno
FORMÁT:	8 × A4
GENERÁLNÍ PROJEKTANT:	INTAR a.s. Bezručova 811/17a, 602 00 Brno tel.: +420 543 422 211 www.intar.cz, info@intar.cz
KOPIE:	
HLAVNÍ INŽENÝR PROJEKTU:	ING. ARCH. B. LANCMAN, blancman@intar.cz
HLAVNÍ ARCHITEKT PROJEKTU:	ING. ARCH. B. LANCMAN, blancman@intar.cz
MĚŘÍTKO:	1:100
ZHOTOVITEL ČÁSTI:	SYNETT s.r.o. Tuřanka 1222/115, 627 00 Brno tel.: +420 532 123 088 www.synett.cz, synett@synett.cz
VÝKRES:	PŮDORYS 3.NP
ODPOVĚDNÝ PROJEKTANT:	ING. RADEK DOHNAL, dohnal@synett.cz
EVIDENČNÍ ČÍSLO:	20514011-4/SO01/D.1.1.02
ČÍSLO VÝKRESU:	06
REVIZE:	
VYPRACOVAL:	ING. RADEK DOHNAL, dohnal@synett.cz
AUTORIZACE:	