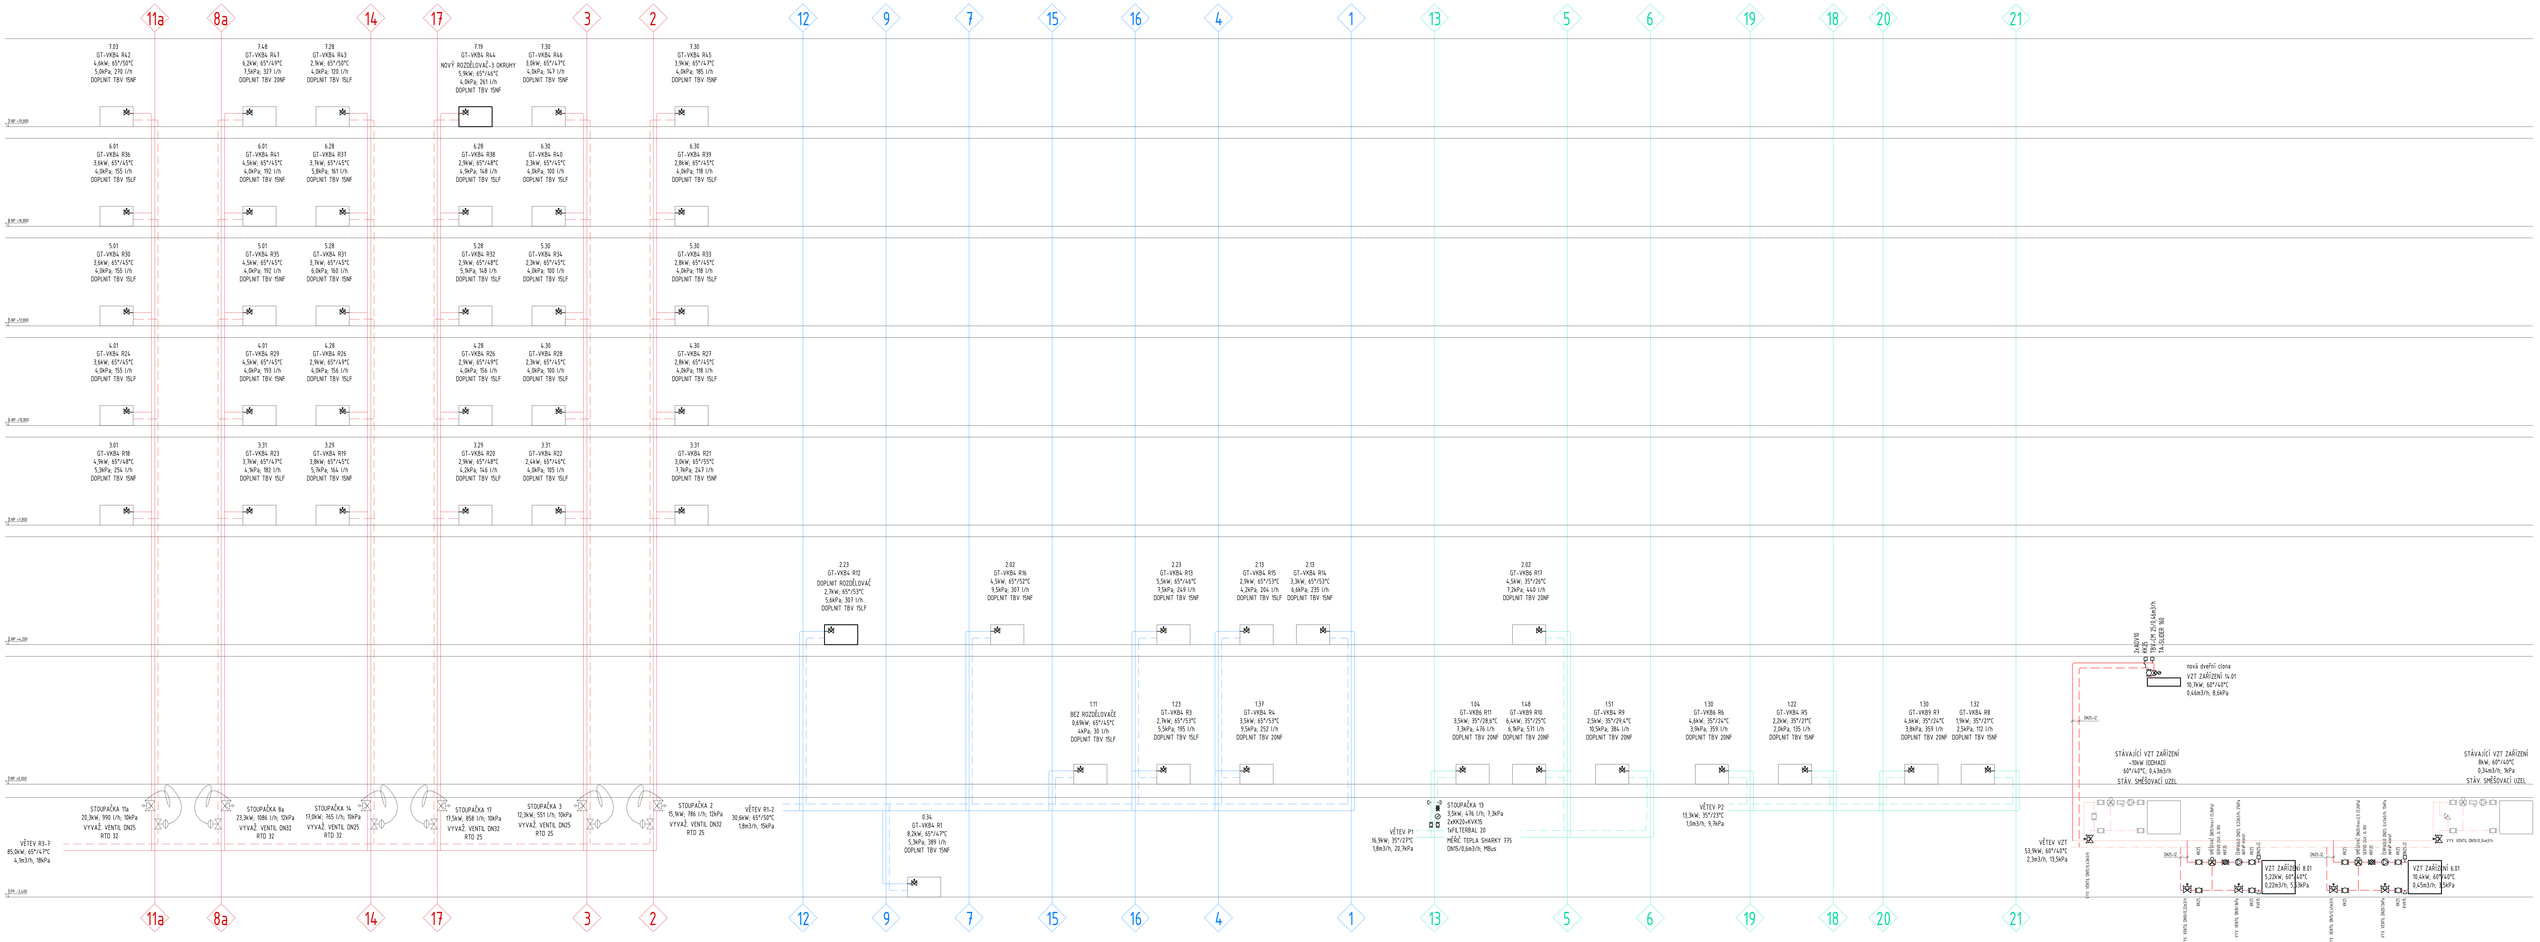

LEGENDA POTRUBÍ:

- VĚTEV VZT
- VĚTEV PODLAHOVKA-1
- VĚTEV PODLAHOVKA-2
- VĚTEV RADIÁTORY 1-2.NP
- VĚTEV RADIÁTORY 3-7.NP
- HLAVNÍ PŘÍVOD/VRAT

VÝŠKOVÝ SYSTÉM Bpv ±0.000 = 208,500 m n. m. (úroveň podlahy 1.NP)

REVIZE	POPIS ZMĚNY:	DATUM	VYPRACOVAL:

AKCE:	STAVEBNÍ ÚPRAVY A MODERNIZACE IVUC ASTORKA NOVOBRANSKÁ 691/3, BRNO
INVESTOR A OBJEDNATEL:	Janáčkova akademie múzických umění Beethovenova 95/2, 602 00 Brno
MÍSTO STAVBY:	pozemek parc. č. 255 k.ú. 610003 Město Brno
GENERÁLNÍ PROJEKTANT:	INTAR a.s. Bendlova 811/7a, 602 00 Brno tel.: +420 543 422 511 www.intar.cz, info@intar.cz
HLAVNÍ INŽENÝR PROJEKTU:	ING. ARCH. B. LANCMAN, blancman@intar.cz
HLAVNÍ ARCHITEKT PROJEKTU:	ING. ARCH. B. LANCMAN, blancman@intar.cz
ZHOTOVITEL ČÁSTI:	INTAR a.s. Bendlova 811/7a, 602 00 Brno tel.: +420 543 422 511 www.intar.cz, info@intar.cz
ODPOVĚDNÝ PROJEKTANT:	Hynek FARKA, hfarka@intar.cz
VYPRACOVAL:	Hynek FARKA, hfarka@intar.cz

STUPEŇ PD:	DPS - DOKUMENTACE PRO PROVÁDĚNÍ STAVBY
OBJEKT:	SO 01 - ASTORKA
PROFESE:	D.1.4.A - VYTÁPĚNÍ
ZAKÁZKOVÉ ČÍSLO:	20514011.4
DATUM:	09/2022
FORMÁT:	24 × A4
KOPIE:	
MĚŘÍTKO:	- - -
AUTORIZACE:	

VÝKRES: **SCHÉMA ZAPOJENÍ ROZVODY, STOUPAČKY**

ČÍSLO PROJEKTU	EVIDENČNÍ ČÍSLO	ČÍSLO VÝKRESU	REVIZE:
20514011.4	SO01-D.1.4.A.11	11	