


LEGENDA

ČÍSLO	NÁZEV	M2
1	UČEBNA	11,55
2	UČEBNA	40,35
3A	TĚLOCVIČNA	96,25
4	UČEBNA	60,00
5	ATELIER DRAMAT. TVORBY	27,60
6	UČEBNA ZPĚVU	17,35
6A	PŘEDSÍŇ	7,70
7	PODATELNA + TISK	15,80
7A	PŘEDSÍŇ	5,00
8	SPRCHY – Ž	14,60
9	SPRCHY – M	15,80
10	WC IMOBILNÍ	2,70
11	WC – Ž	11,40
12	WC – M	12,70
13	CHODBA	34,80
14	HALA	67,10
14A	SCHODIŠTĚ	28,25
14B	VÝTAH	4,00
15	VSTUP	37,80
16	SCHODIŠTĚ	19,85

LEGENDA:

- OKNA PRO NOVĚ VENKOV. ROLETY
- OKNA S VENKOV. ROLETAMI z r. 2016

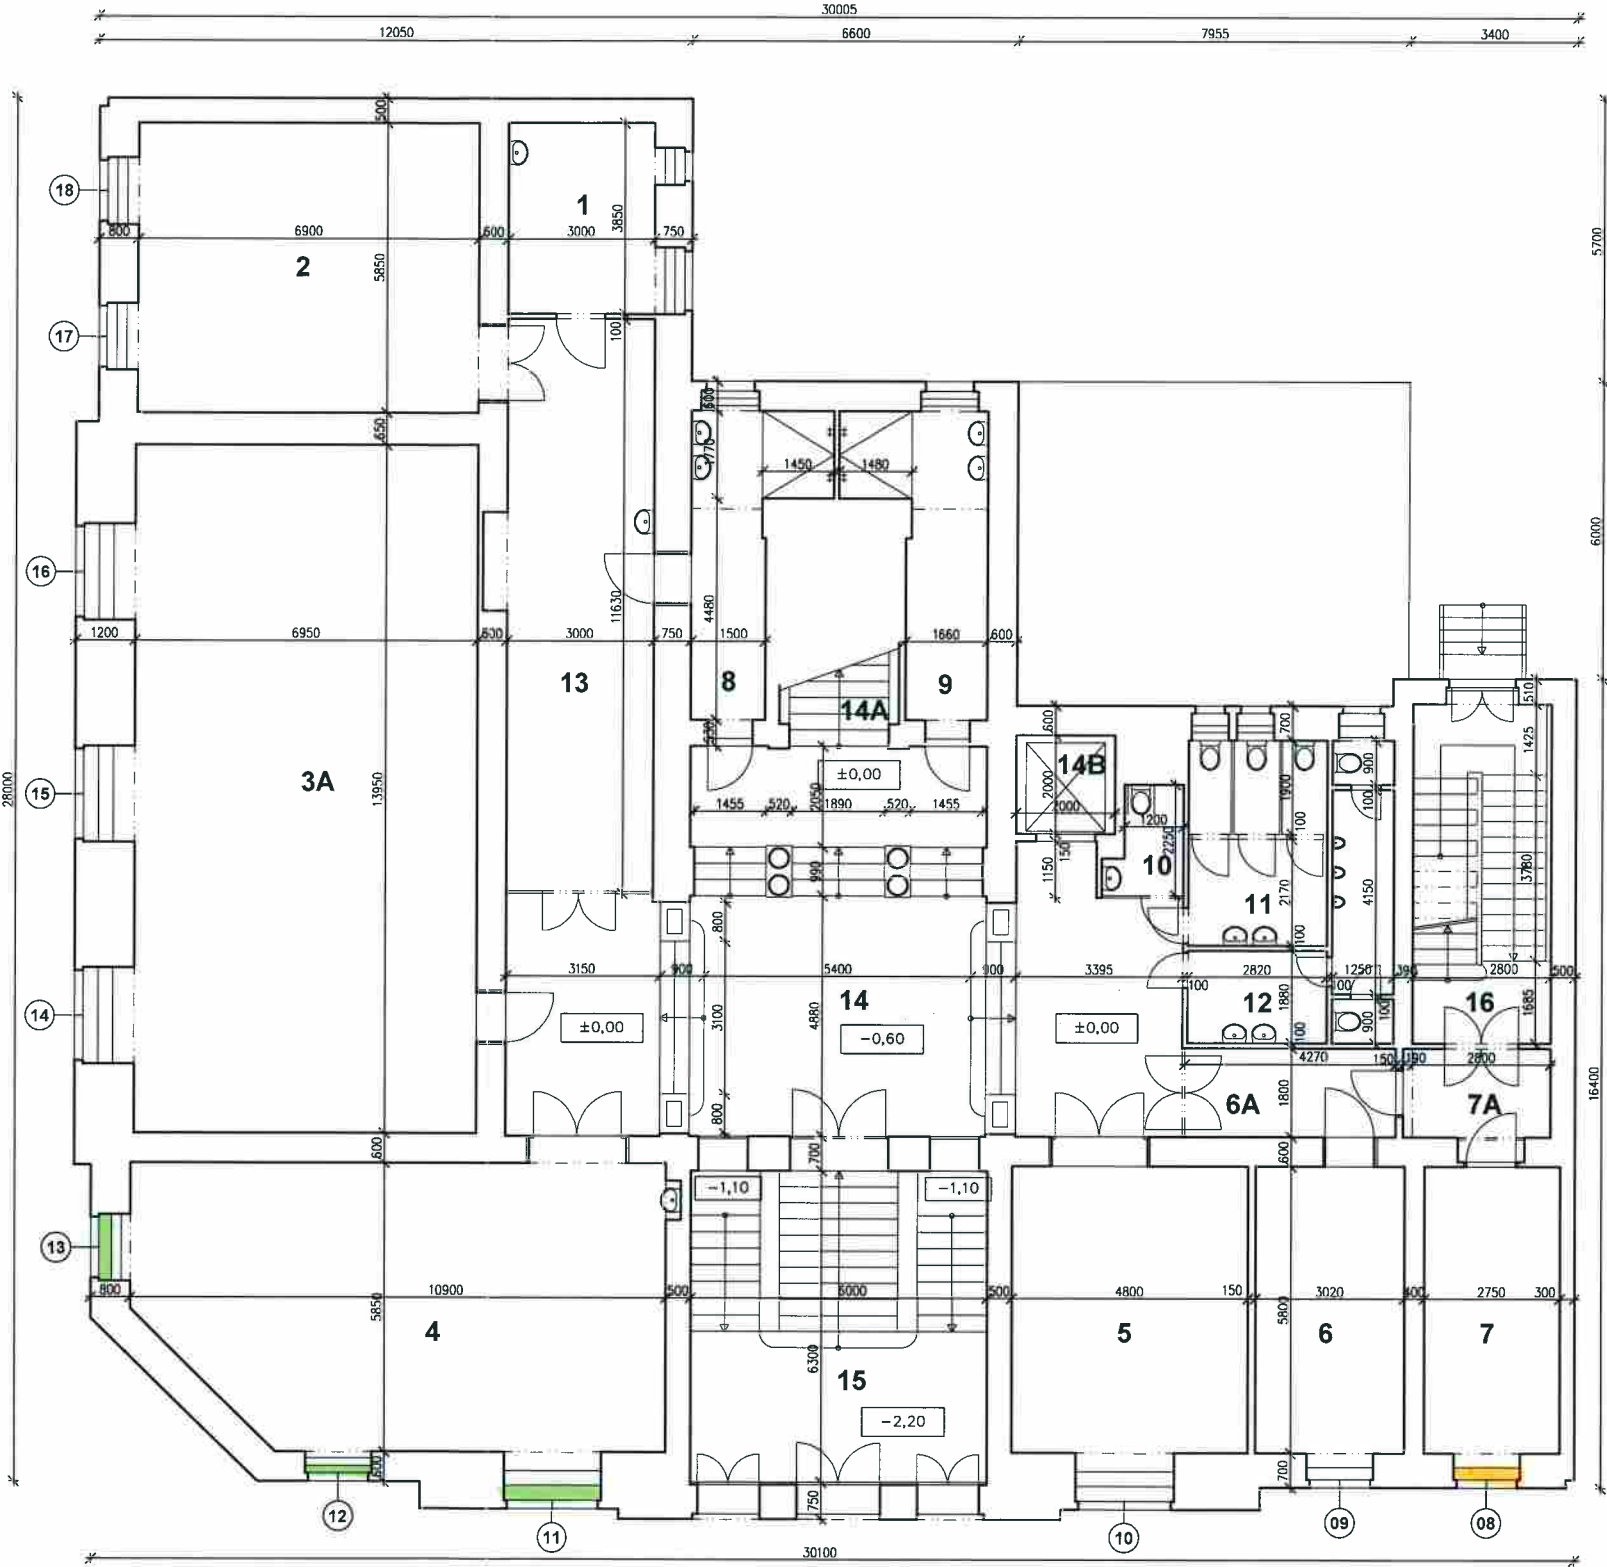

HIP	Ing. Hana Míková		MIKITA s.r.o. Majdalenky 3 638 00 Brno	
zodp. projektant	Ing. Hana Míková			
vpracoval	Ing. Marie Hanáková			
investor	JAMU Brno, Bethovenova 2, 602 00 Brno			
místo stavby	Brno, Mozartova 647/1			
ODBORNÁ REPASE OKEN ULIČNÍ FASÁDY OBJEKTU MOZARTOVA 647/1 DOKUMENTACE PRO STAVEBNÍ POVOLENÍ PŮDORYS 1.NP			účel	DSP
			datum	03/2014
			zak.č.	
			měř.	1:100
			č. výkr.	D.1.3