


LEGENDA

ČÍSLO	NÁZEV	M2
200	HALA	53,15
200A	SCHODIŠTĚ	60,05
200B	VÝTAH	2,10
200C	VÝTAH	4,00
201	ATELIER PRO NESLYŠÍCÍ	40,65
201A	CHODBA	16,50
201B	SCHODIŠTĚ	13,40
202	SÁL	125,55
203	ATELIER HERECKÉ TVORBY	66,50
204	DĚKAN	34,90
204A	SEKRETARIÁT	26,30
205	CHODBA	19,10
206	STUDIUM ODDĚLENÍ	19,50
207	TAJEMNÍK	18,50
207A	PŘEDSÍŇ	4,80
208	WC	2,85
209	ARCHIV	5,10
210	WC - M	10,00
211	WC - Ž	9,05
212	SCHODIŠTĚ	20,10

LEGENDA:

- OKNA PRO NOVĚ VENKOV. ROLETY
- OKNA S VENKOV. ROLETAMI Z R. 2016

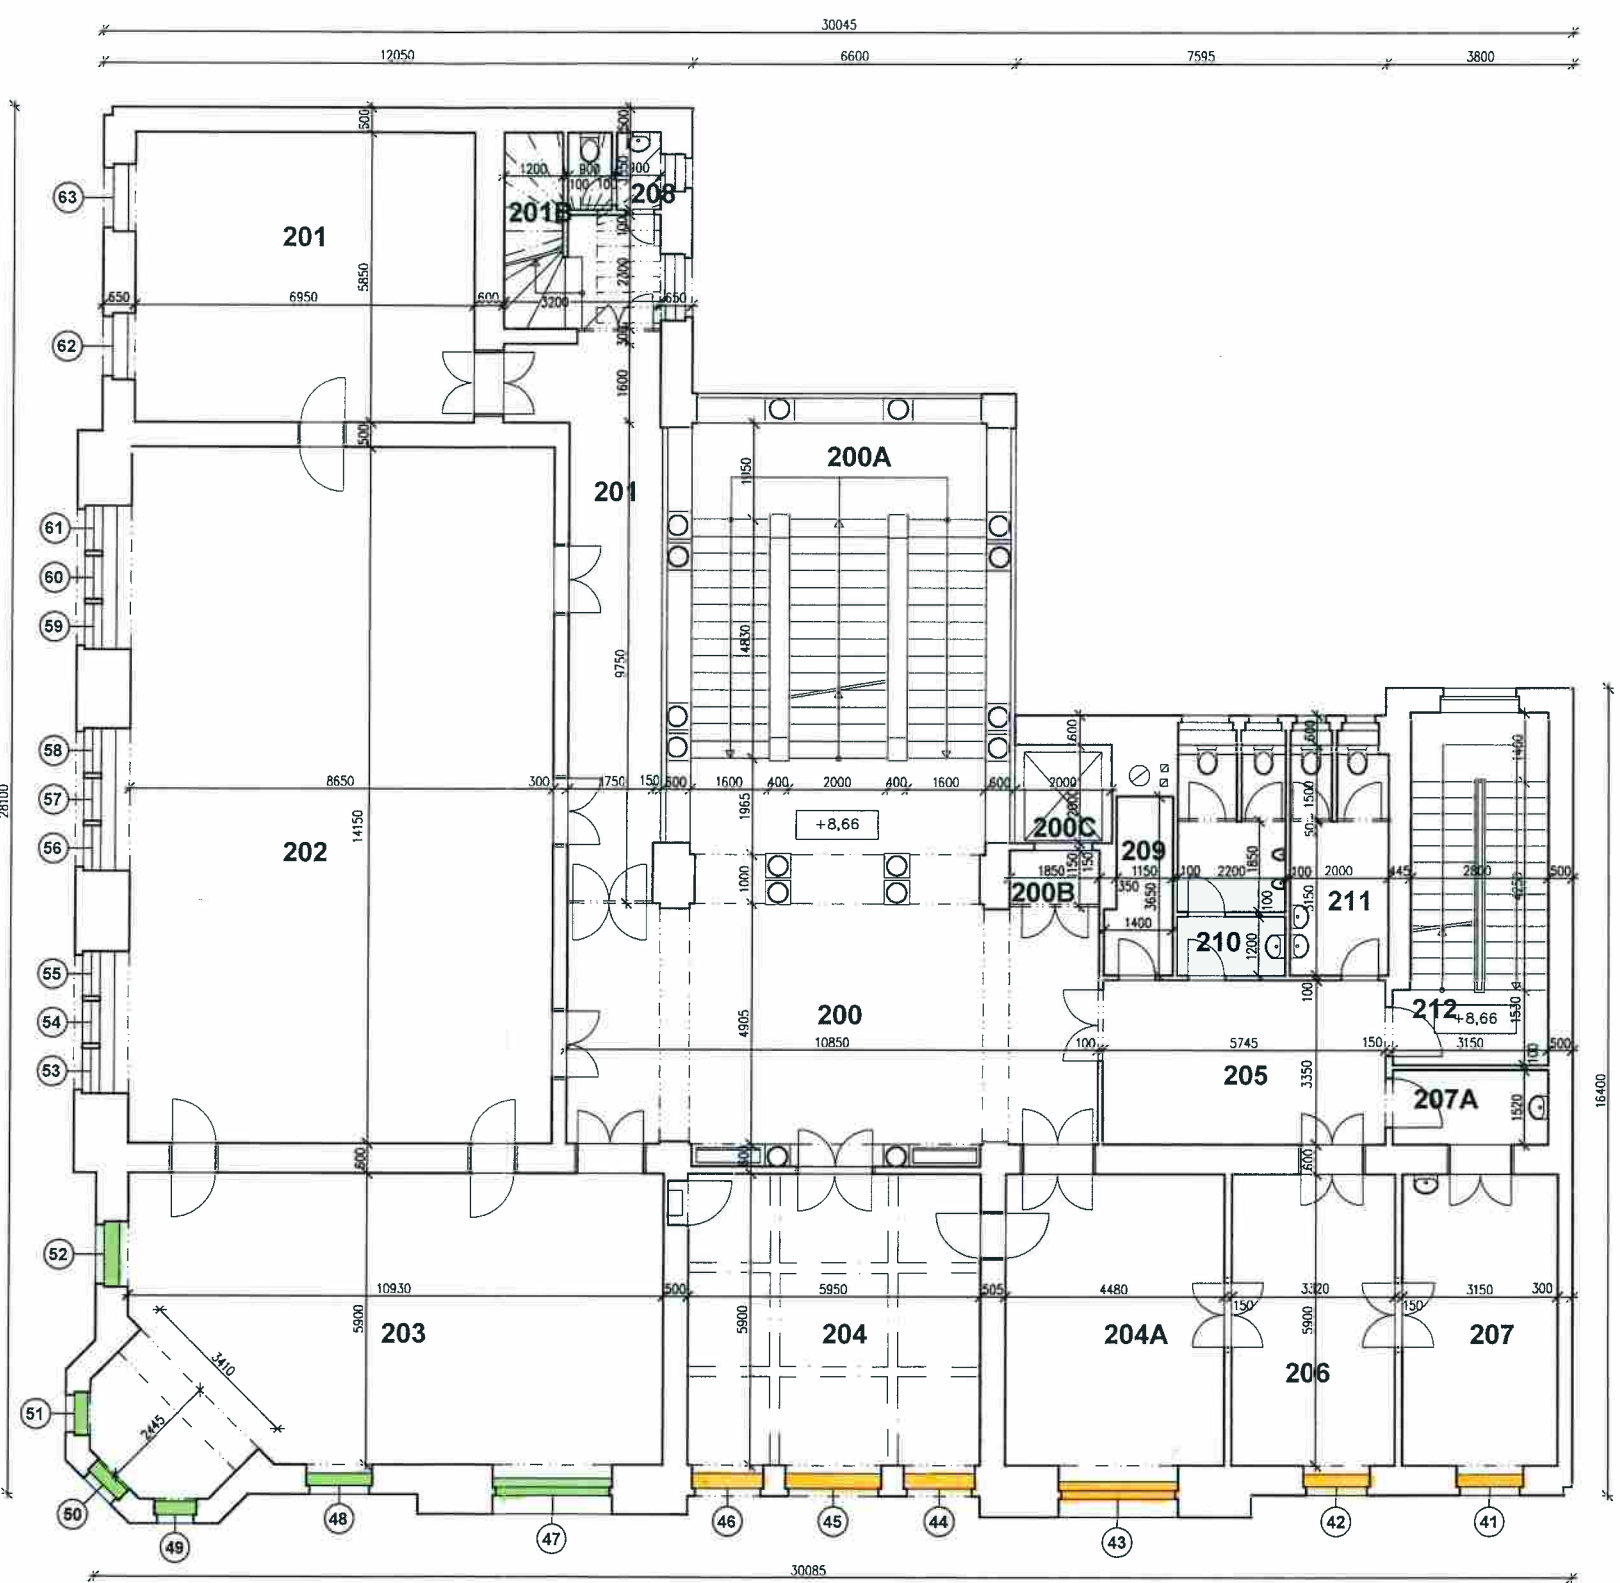

HIP	Ing. Hana Mířtová	MIKITA s.r.o. Majdalenky 3 638 00 Brno	
zodp. projektant	Ing. Hana Mířtová		
vypracoval	Ing. Marie Hanáková		
investor	JAMU Brno, Bethovenova 2, 602 00 Brno		
místo stavby	Brno, Mozartova 647/1		
ODBORNÁ REPASE OKEN ULIČNÍ FASÁDY OBJEKTU MOZARTOVA 647/1  DOKUMENTACE PRO STAVEBNÍ POVOLENÍ  PŮDORYS 3.NP		účet	DSP
		datum	03/2014
		zak.č.	
		měř.	1:100
		č. výkr.	D.1.5