
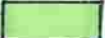
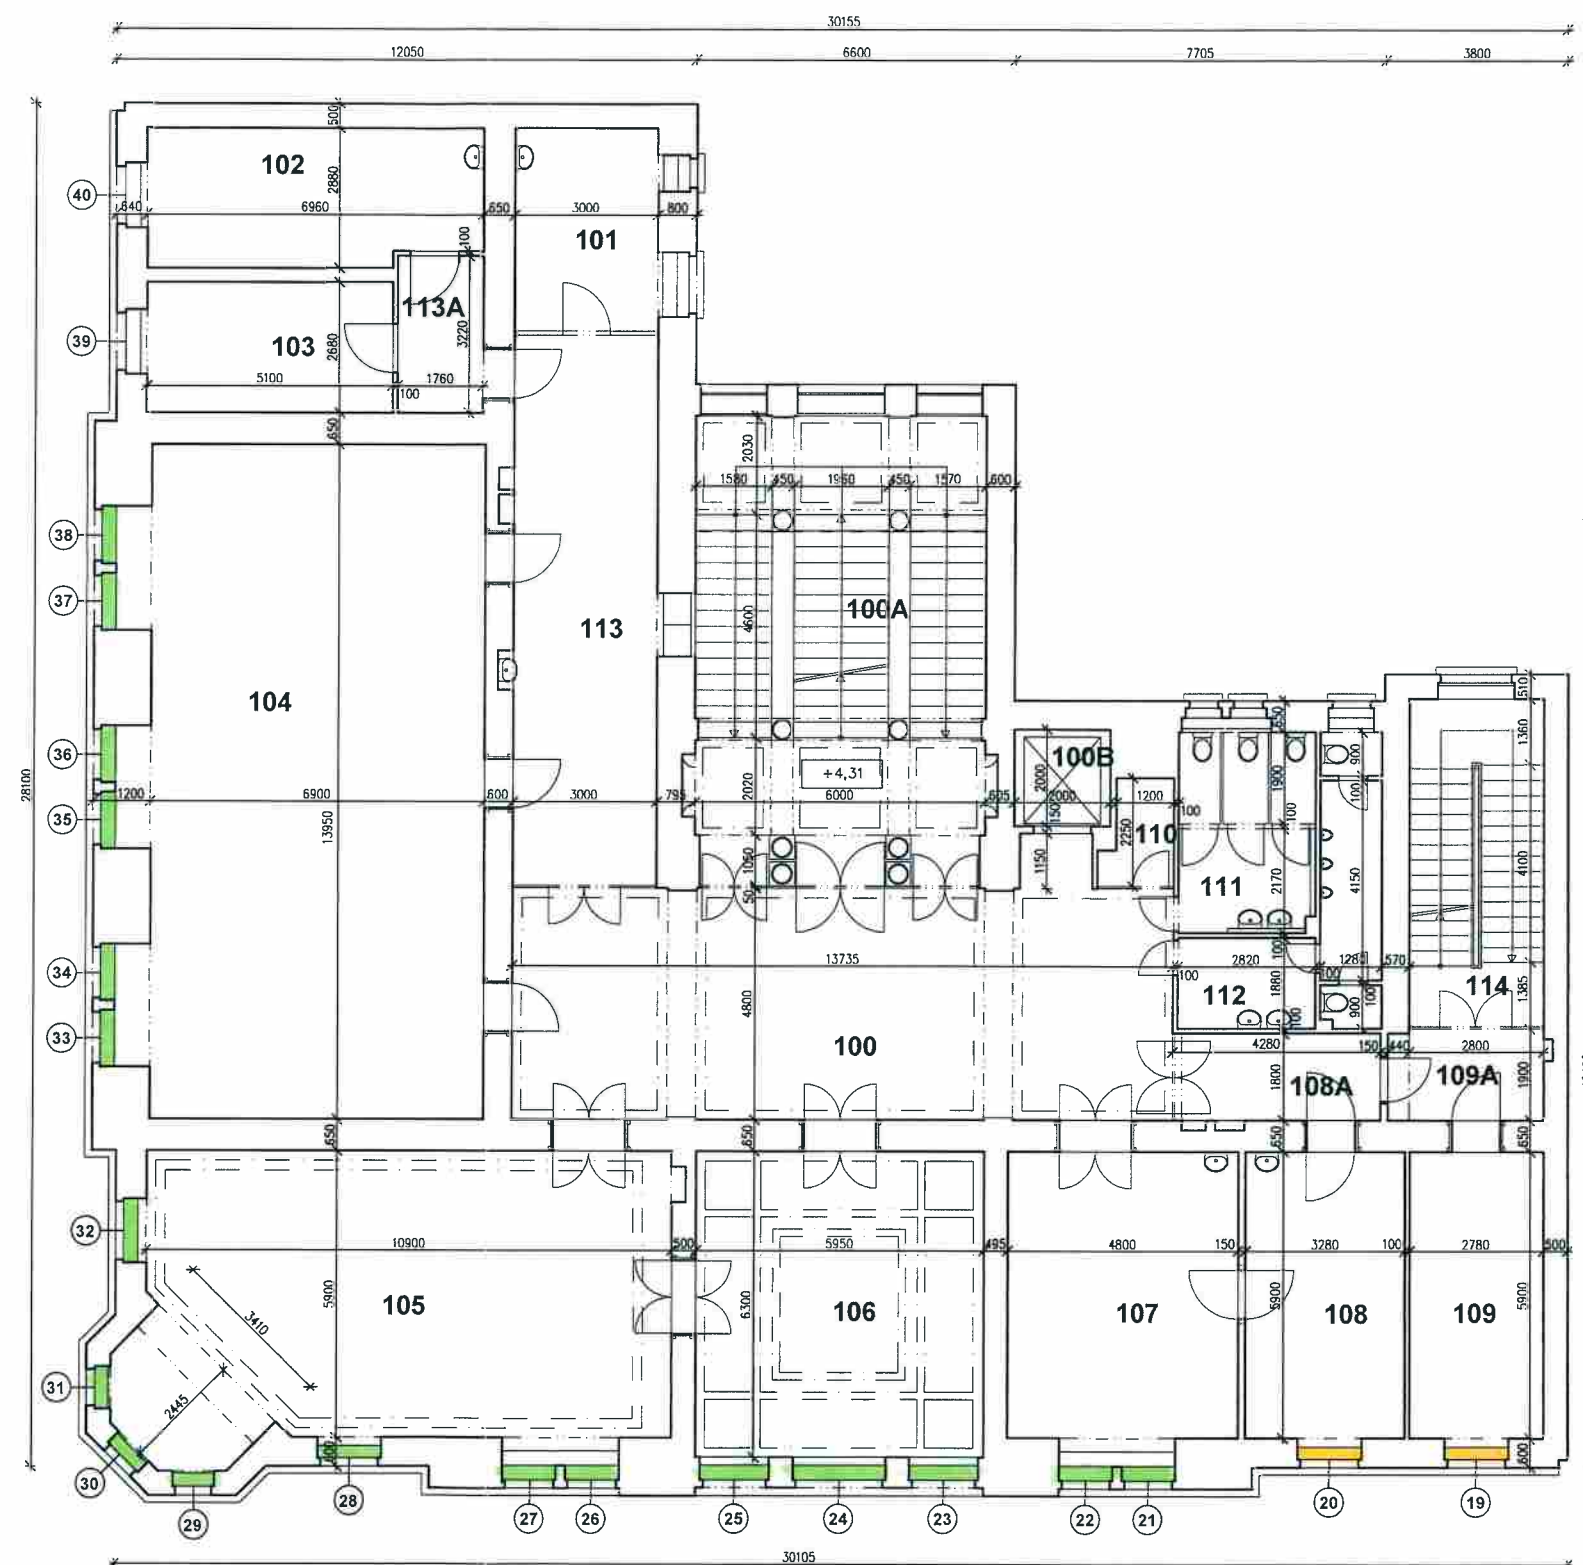


LEGENDA:

-  OKNA PRO NOVĚ VENKOV. ROLETY
-  OKNA S VENKOV. ROLETAMI Z R. 2016



LEGENDA

ČÍSLO	NÁZEV	M2
100	HALA	65,50
100A	SCHODIŠTĚ	58,30
100B	VÝTAH	4,00
101	KABINET HLASOVÉ A HUD. VÝCH.	12,60
102	UČEBNA	20,05
103	UČEBNA	13,65
104	POSLUCHARNA	96,25
105	ATELIER HERECKÉ VÝCHOVY	66,35
106	UČEBNA	37,50
107	UČEBNA	28,90
108	PRACOVNA	19,25
108A	PŘEDSÍŇ	7,70
109	PRACOVNA	16,35
109A	PŘEDSÍŇ	5,05
110	OKLID	2,70
111	WC - Ž	11,40
112	WC - M	12,70
113	CHODBA	34,15
113A	PŘEDSÍŇ	5,65
114	SCHODIŠTĚ	21,90

HIP	Ing. Hana Mikiťová	MIKITA s.r.o. Majdalenky 3 638 00 Brno	
zodp. projektant	Ing. Hana Mikiťová		
vypracoval	Ing. Marie Hanáková		
investor	JAMU Brno, Bethovenova 2, 602 00 Brno		
místo stavby	Brno, Mozartova 647/1		
ODBORNÁ REPASE OKEN ULIČNÍ FASÁDY OBJEKTU MOZARTOVA 647/1		účel	DSP
DOKUMENTACE PRO STAVEBNÍ POVOLENÍ		datum	03/2014
PŮDORYS 2.NP		zak.č.	
		měř.	1:100
		č.výkr.	D.1.4