


## PŪDORYS 2. NP, 1:100

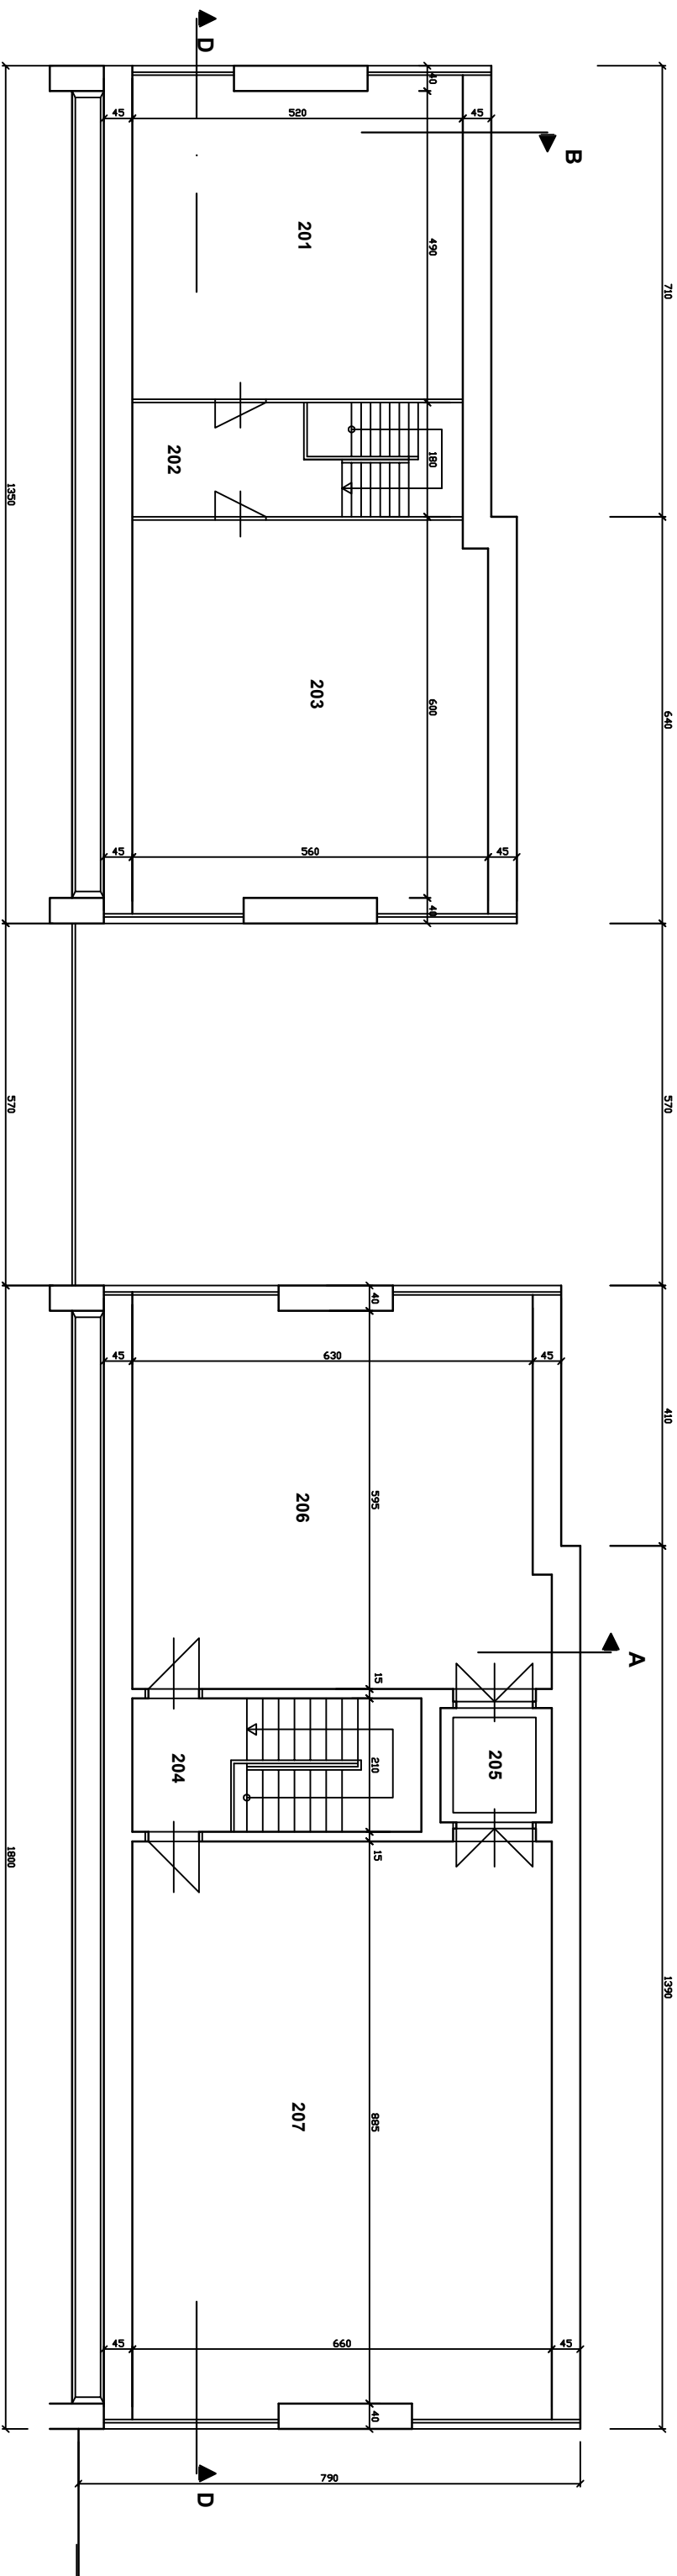

## LEGENDA

ČÍSLO	NÁZEV	M2	SV	PODLAHA	POZNÁMKA
201	SKLAD DEKORACÍ	27,5	330	RÝH. PL.	TA
202	CHODBA	4,5	330	RÝH. PL.	CA
203	SKLAD REKVIZIT	35,4	350	RÝH. PL.	TA
204	CHODBA	9,5	378	DLAŽBA	CA
205	VÝTAH	3,3			CA
206	KREJČOVSKÁ DÍLNA	39,4	383	LAMINO	Ppo
207	ZKUŠEBNA	58,4	398	LAMINO	Ppu
	PLOCHA Ppu (prim.utěben)	58,40			
	PLOCHA Ppo (prim.oslani)	39,40			
	PLOCHA PA (primám)	97,80			
	PLOCHA AA (sociál.zázemí)	0,00			
	PLOCHA CA (komunikací)	17,30			
	PLOCHA TA (technická)	62,90			
	PLOCHA NRA (čísla podlahová)	178,00			
	PLOCHA LA (podlaží)	234,99			

Vedoucí projektant			<b>ATELIER A3</b> Úvoz 74, 602 00 Brno Tel.: 05.42218150
Zodp. projektant	Ing. J. Polášek		
Vypracoval	Ing. arch. R. Chetabí, Ing. E. Matásková, J. Novotný		
Investor	JAMU Brno, Beethovenova 2, 662 15 Brno		
Stavba	JAMU BRNO - STUDIO MARTA BAYEROVA 5 - PASPORT OBJEKTU		
Výkres			
PŮDORYS 2. NP			
	Formát	2 A4	
	Datum	09/2020	
	Účel	PASPORT	
	Měřítko		
	1:100		<b>04</b>