

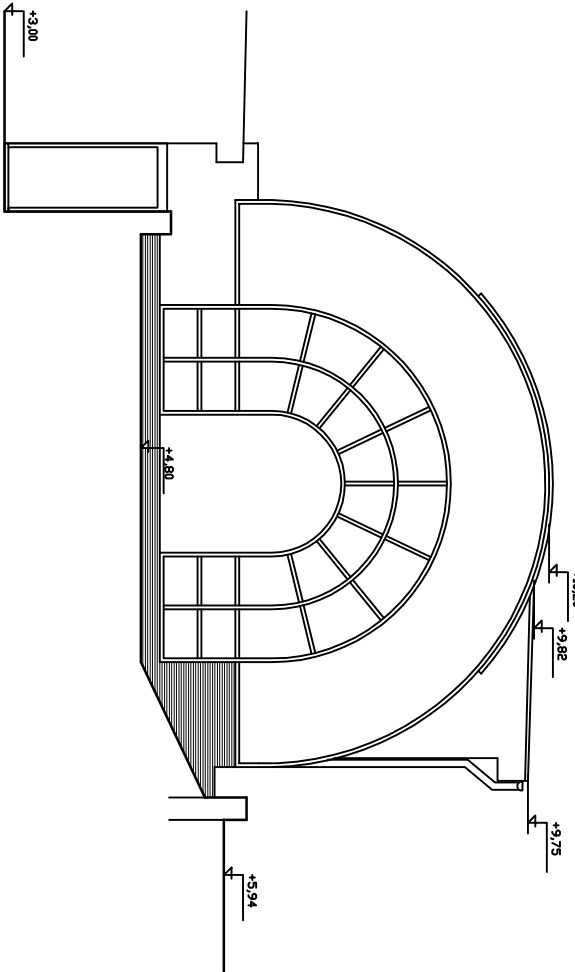


POHLED VÝCHODNÍ, 1:100

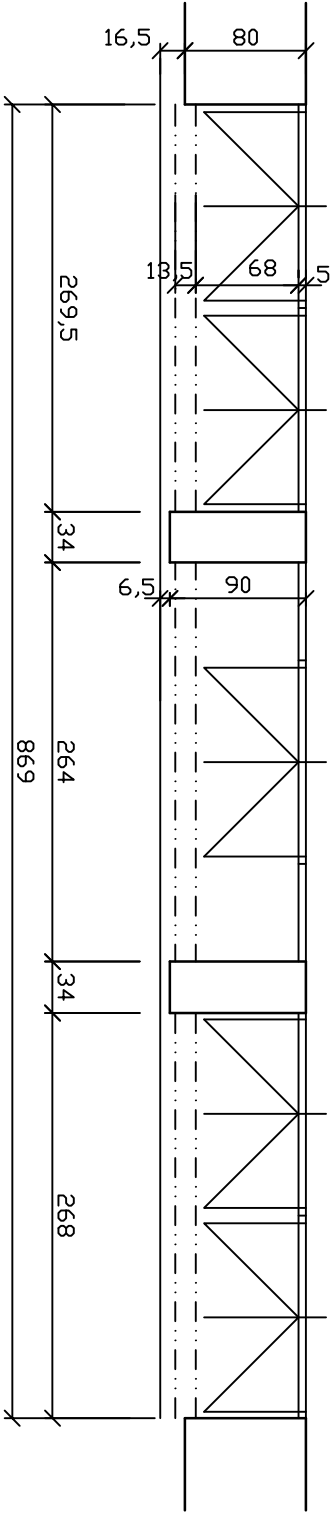

DETAIL VSTUPU, 1:50

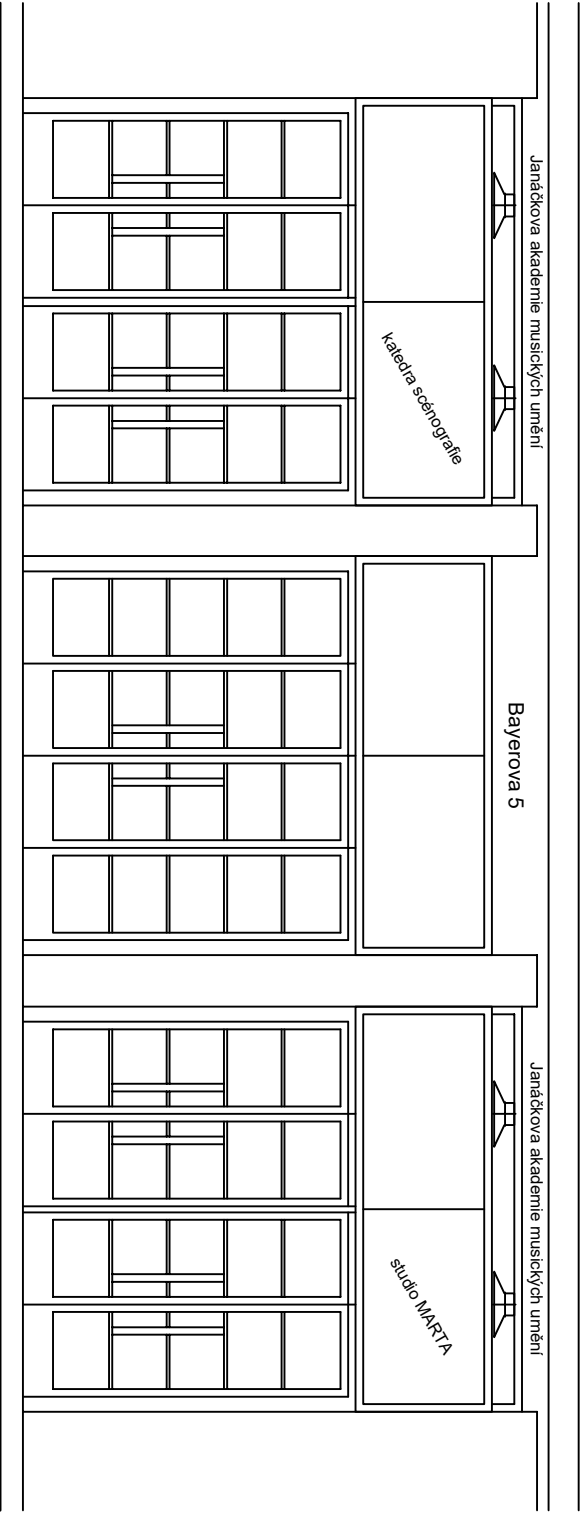

Vedoucí projektant		ATELIER A3	
Zodp. projektant	Ing. J. Polášek	Úvoz 74, 602 00 Brno	
Výpracoval		Tel.: 05.42218150	
Ing. arch. R. Chelabi, Ing. E. Malásková, J. Novotný		Formát	
Investor JAMU Brno, Beethovenova 2, 662 15 Brno		Datum	
Stavba		Účel	
JAMU BRNO - STUDIO MARTA		Měřitko	
BAYEROVA 5 - PASPORT OBJEKTU		1:100	
Výkres		10	
POHLED VÝCHODNÍ			

Vedoucí projektant		ATELIER A3	
Zodp. projektant	Ing. J. Polášek	Úvoz 74, 602 00 Brno	
Výpracoval		Tel.: 05.42218150	
Ing. arch. R. Chelabi, Ing. E. Malásková, J. Novotný		Formát	
Investor JAMU Brno, Beethovenova 2, 662 15 Brno		Datum	
Stavba		Účel	
JAMU BRNO - STUDIO MARTA		Měřitko	
BAYEROVA 5 - PASPORT OBJEKTU		1:50	
Výkres		11	
DETAIL VSTUPU			