



POHLED SEVERNÍ, 1:100

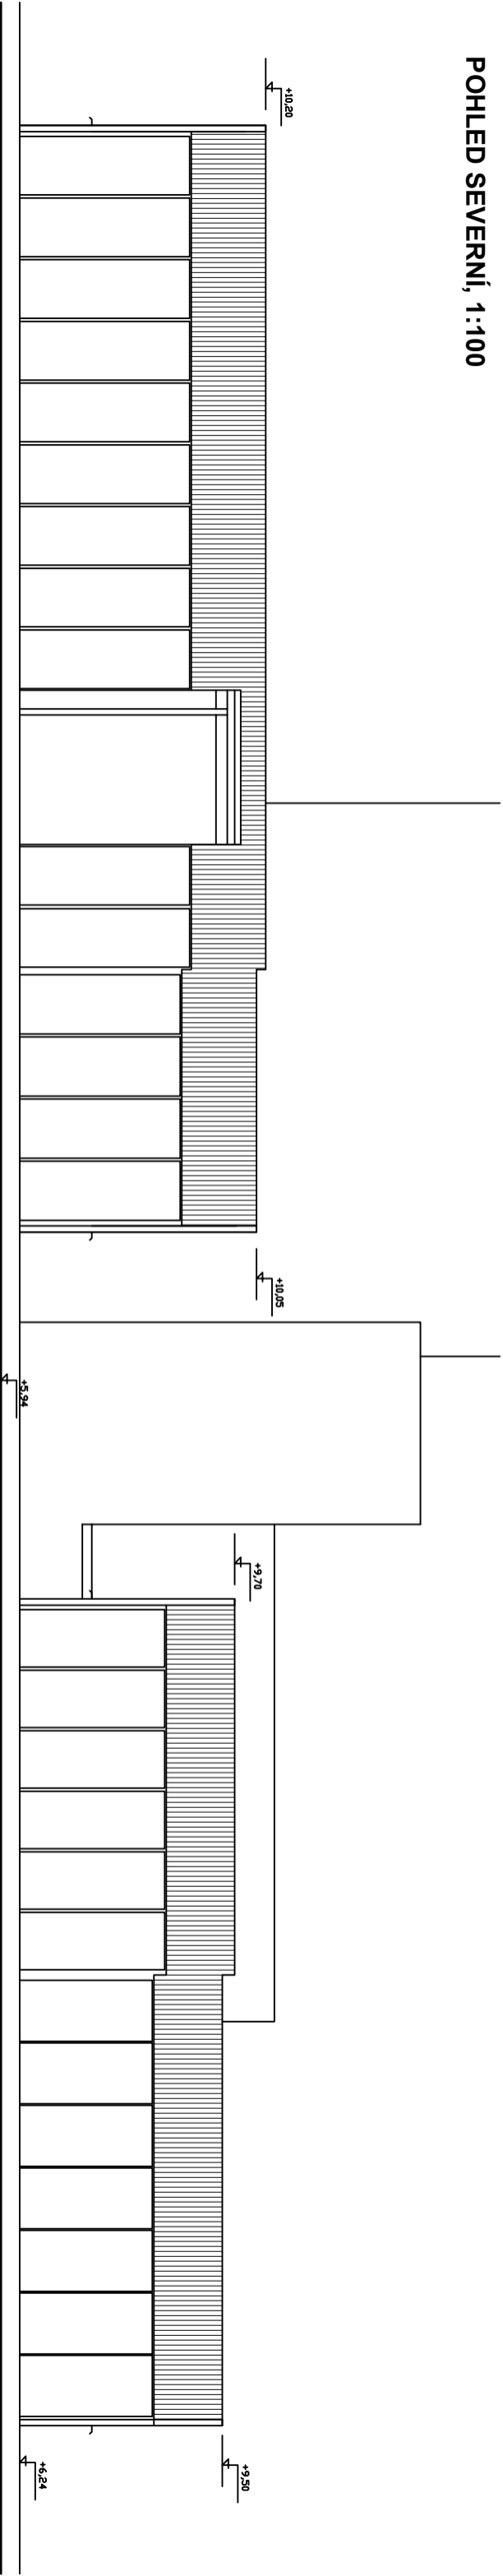

POHLED ZÁPADNÍ, 1:100

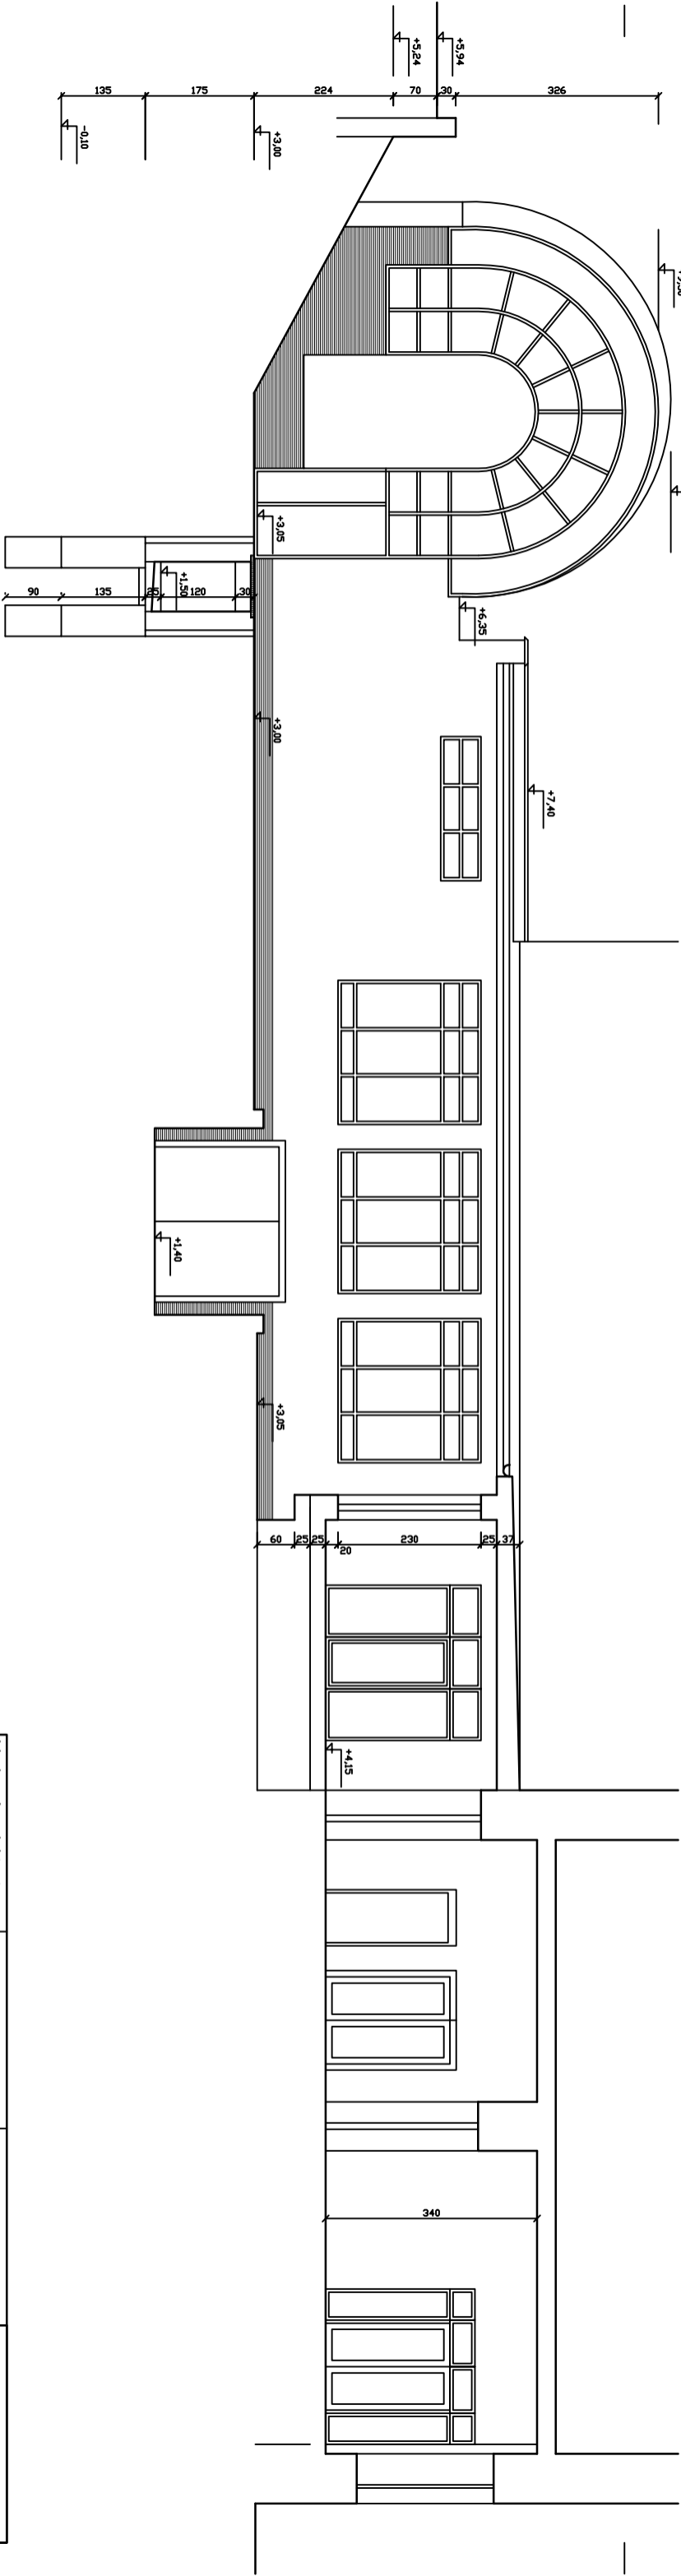

Vedoucí projektant			ATELIER A3 Úvoz 74, 602 00 Brno Tel.: 05.42218150	
Zodp. projektant		Ing. J. Polášek		
Výpracoval		Ing. arch. R. Chehábí, Ing. E. Malásková, J. Novotný		
Investor		JAMU Brno, Beethovenova 2, 602 15 Brno		
Stavba			Formát	2 A4
JAMU BRNO - STUDIO MARTA BAYEROVA 5 - PASPORT OBJEKTU			Datum	06/2001
			Účel	PASPORT
Výkres			Měřítko	1:100
POHLED ZÁPADNÍ A SEVERNÍ				09