PŮDORYS 1. NP, 1:200

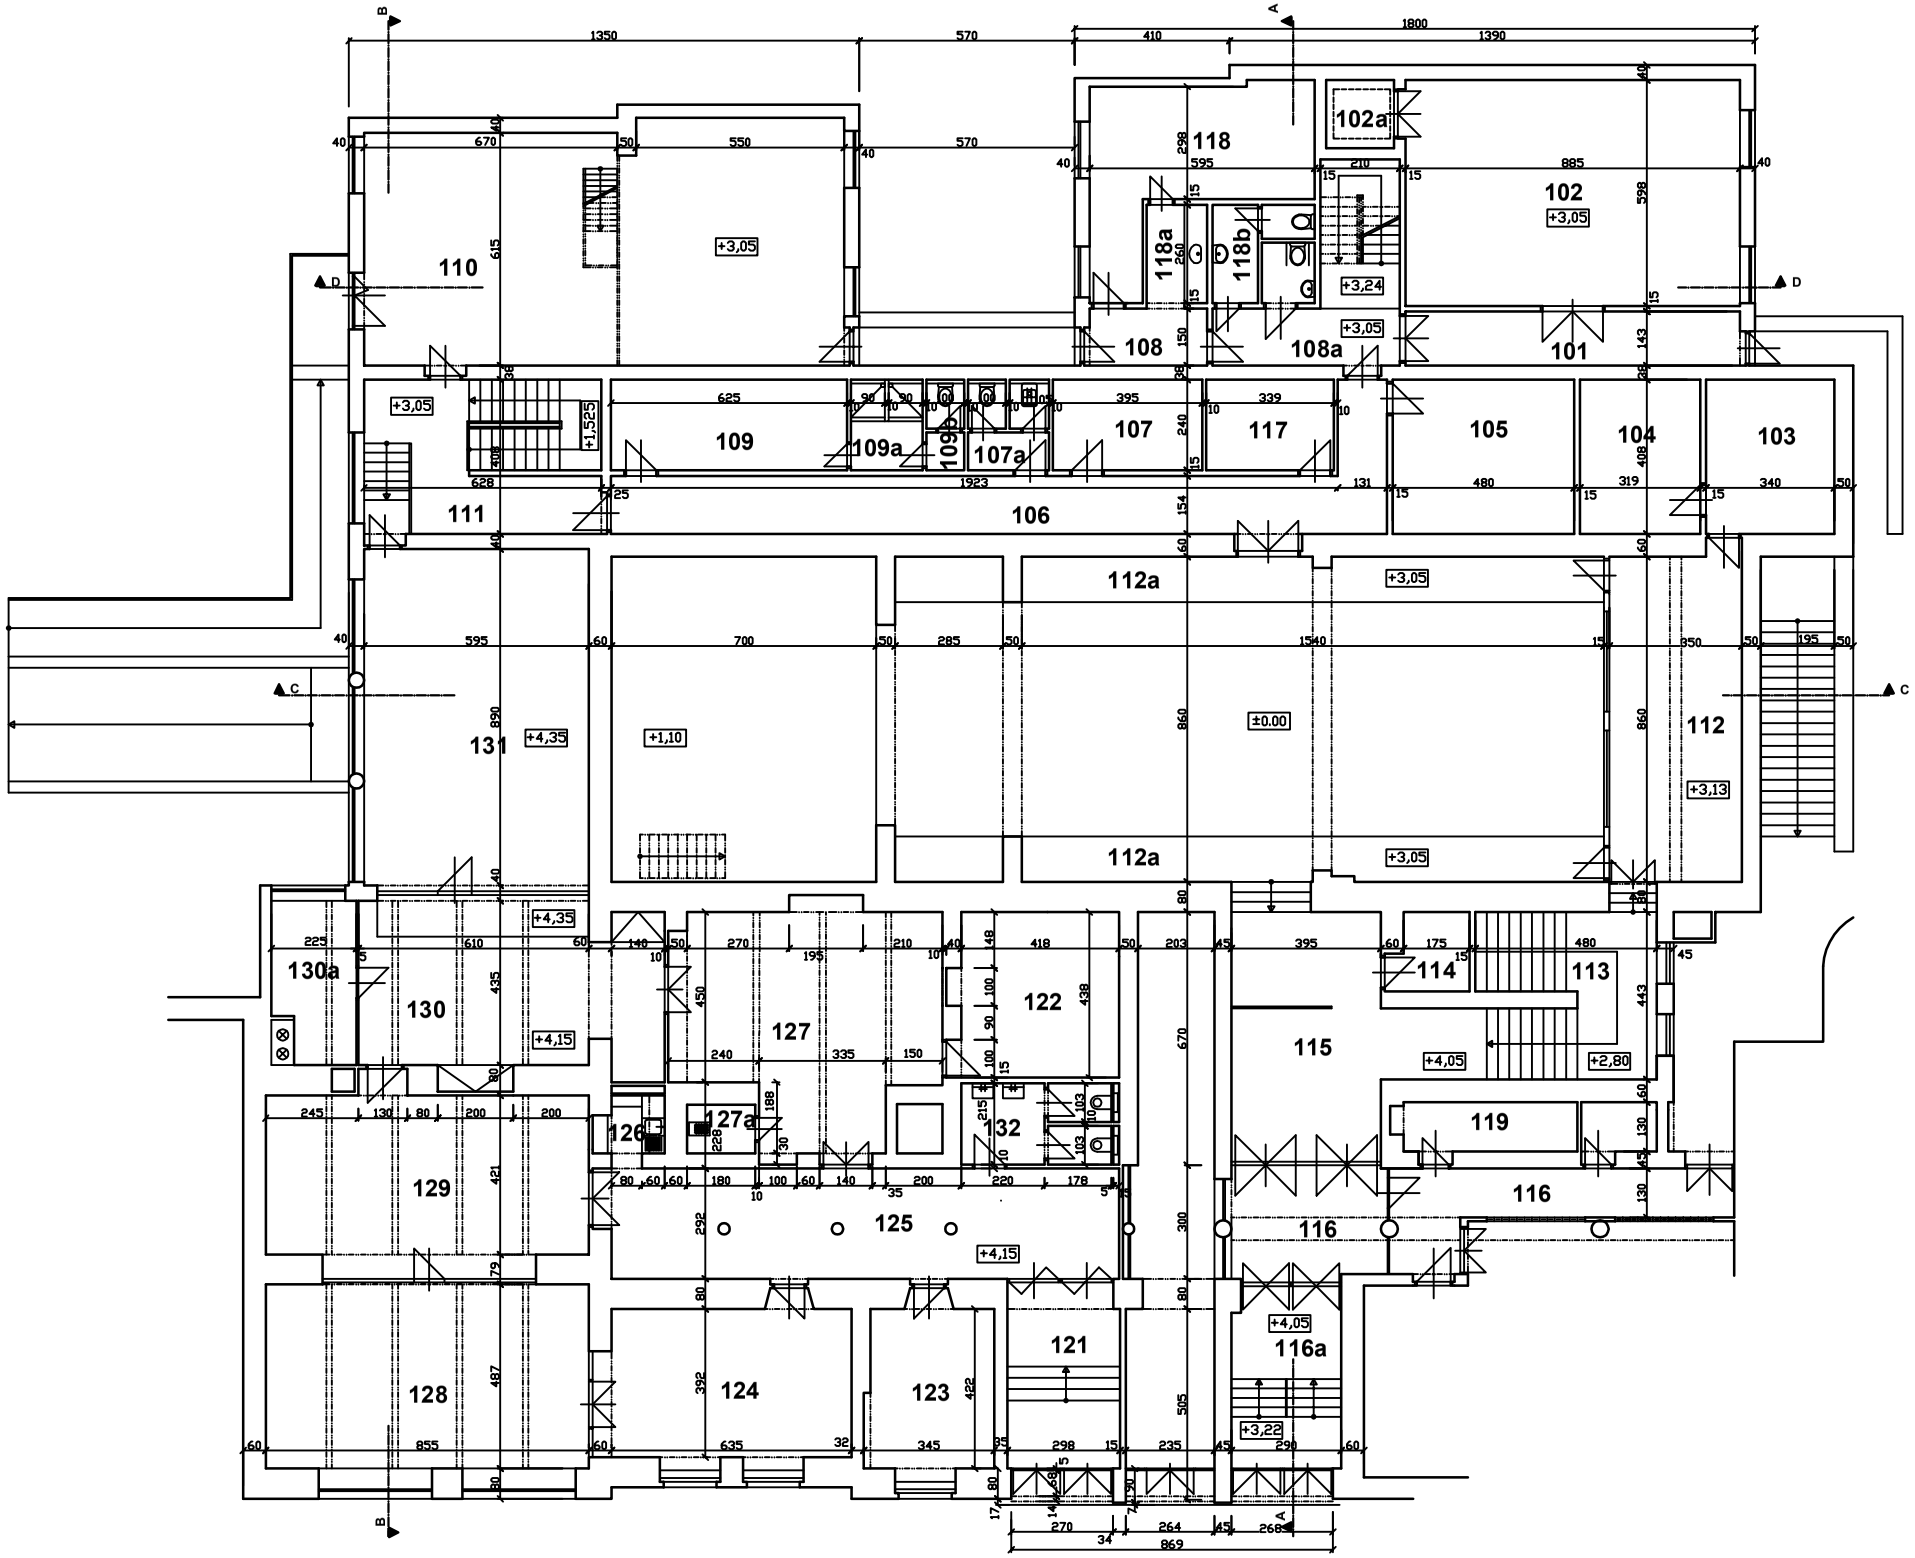

LEGENDA

ČÍSLO	NÁZEV	M2	SV	PODLAHA	POZNÁMKA
	div.st. MARTA				
101	CHODBA	12,6	275	DLAŽBA	CA
102	SKLAD KOSTÝMŮ	52,9	275	PVC	TA
102a	VÝTAH	3,3			CA
103	ROZVODNA	13,9	275	GUMA	TA
104	DÍLNA	13,0	275	PVC	TA
105	ŠATNA TECHNIKŮ	19,6	275	PVC	AA
106	CHODBA	34,4	275	DLAŽBA	CA
107	KUCHYŇKA	9,5	275	DLAŽBA	AA
107a	WC + ÚKLID	5,1	275	DLAŽBA	AA
108	CHODBA	4,8	275	DLAŽBA	CA
108a	CHODBA	7,1	275	DLAŽBA	CA
109	ŠATNA M	15,0	275	PVC	AA
109a	SPRCHA M	4,5	275	DLAŽBA	AA
109b	WC M	2,2	275	DLAŽBA	AA
110	SKLAD DEKORACÍ + DÍLNA	80,5	275	BETON	TA
111	CHODBA + SCHODIŠTĚ	25,5	280	DLAŽBA	CA
112	KABINA OSVĚTLENÍ + ZVUK	29,6	290	AKUST. PVC	Ppu
112a	GALERIE	37,6	290	AKUST. PVC	Ppu
113	SCHODIŠTĚ	23,2		TERACO	CA
114	KOPÍRKA	4,3	327	TERACO	Ppo
115	HALA	26,4	327	TERACO	CA
116	VSTUP	19,3	327	TERACO	CA
116a	ZÁDVEŘÍ	14,7	327	TERACO	CA
117	KANCELÁŘ MANAŽERŮ	8,1	275	PVC	Ppk
118	KANCELÁŘ	21,8	269	JEKOR	Ppk
118a	KUCHYŇKA	4,0	269	DLAŽBA	AA
118b	SOC. ZAŘÍZENÍ	6,0	269	DLAŽBA	AA
119	SKLAD	8,6	327	TERACO	TA
120	KRYTÁ CHODBA	5,7		TERACO	CA
	SCÉNOGRAFIE				
121	ZÁDVEŘÍ	14,5	327	TERACO	CA
122	DÍLNA	19,1	338	PVC	TA
123	KANCELÁŘ	13,8	338	PVC	Ppk
124	PRACOVNA	26,3	338	PVC	Ppu
125	CHODBA	40,3	332	TERACO	CA
126	KUCHYŇKA	3,0	332	PVC	AA
127	PREZENTAČNÍ PROSTOR	40,4	332	PVC	Ppu
127a	ÚKLID	2,1	342	DLAŽBA	AA
128	UČEBNA	41,6	338	PVC	Ppu
129	PRACOVNA	39,6	338	PVC	Ppu
130	UČEBNA	36,2	338	PVC	Ppu
130a	UČEBNA - POČÍTAČ. MÍSTNOST	9,0	338	PVC	Ppu
131	UČEBNA	53,9	255	PVC	Ppu
132	WC	9,0	338	DLAŽBA	AA
	PLOCHA Ppu (prim.učeben)	314,20			
	PLOCHA Ppka (prim.kanc.- ak.+výzk.)	21,90			
	PLOCHA Ppkt (prim.kanc.- tech.hosp.)	21,80			
	PLOCHA Ppo (prim.ostatní)	4,30			
	PLOCHA PA (primární)	362,20			
	PLOCHA AA (sociál.zázemí)	80,00			
	PLOCHA CA (komunikační)	231,80			
	PLOCHA TA (technická)	188,00			
	PLOCHA NRA (čistá podlahová)	862,00			
	PLOCHA LA (podlaží)	1 327,14			

Vedoucí projektant			**ATELIER A3**
Zodp. projektant	Ing. J. Polášek		**Úvoz 74, 602 00 Brno**
Vypracoval: Ing. arch. R. Chehabi, Ing. E. Malásková, J. Novotný			**Tel.: 05.42218150**
Investor JAMU Brno, Beethovenova 2, 662 15 Brno			
Stavba: **JAMU BRNO - STUDIO MARTA** **BAYEROVA 5 - PASPORT OBJEKTU**		Formát	2 A4
		Datum	09/2020
		Účel	PASPORT
Výkres: **PŮDORYS 1. NP**		Měřítko 1:200	**03**