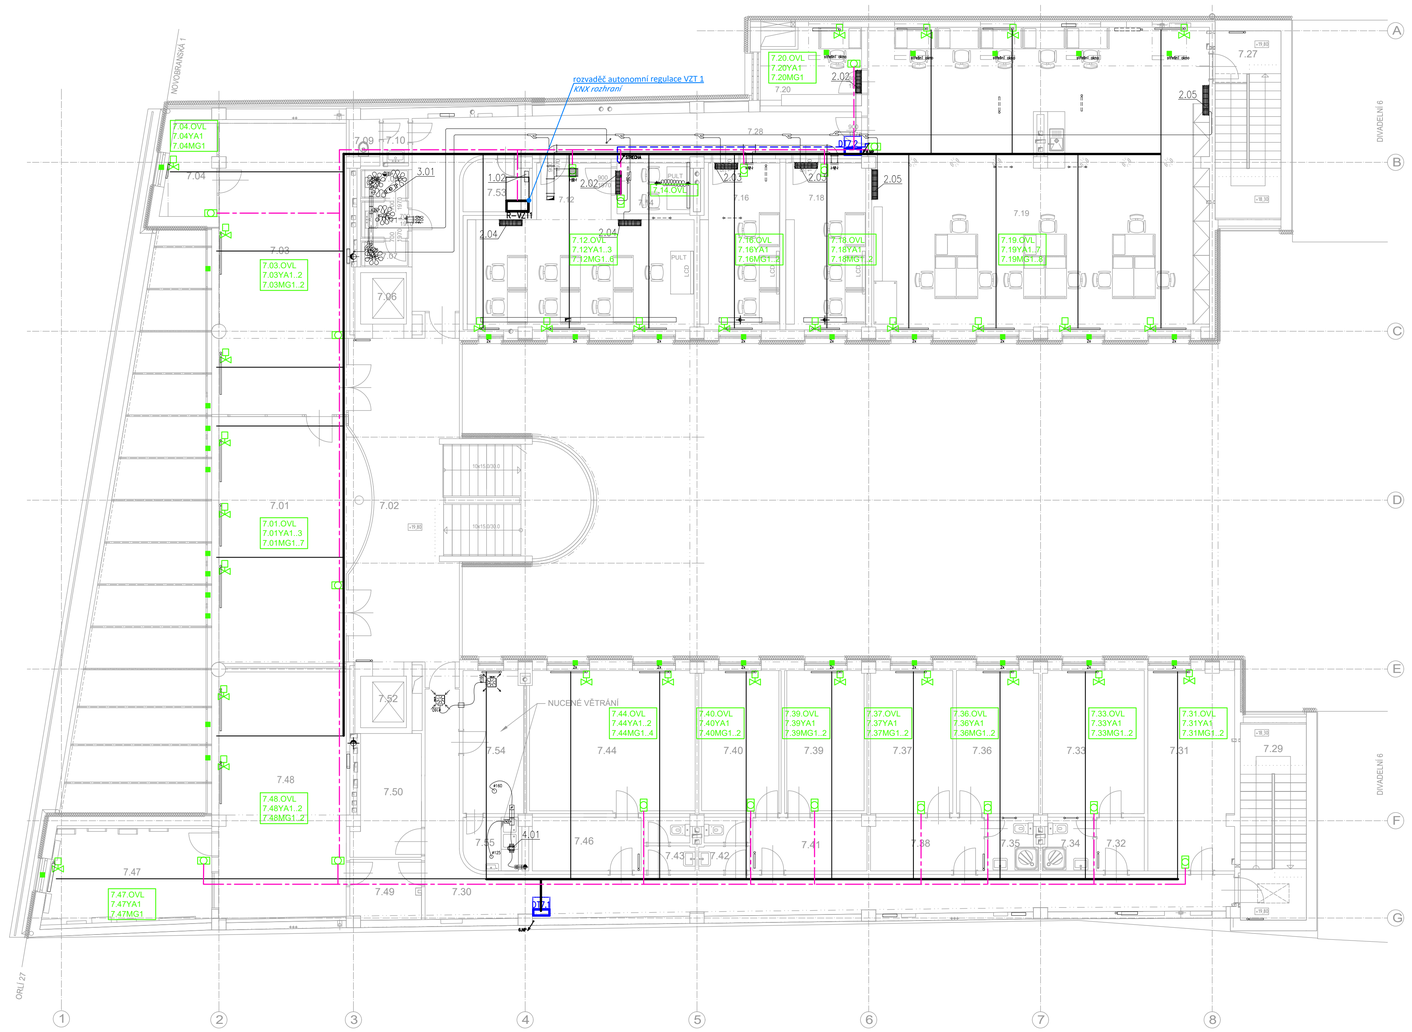

LEGENDA PRVKŮ MaR :

- ROZVADĚČ MaR
- IRC - OVLADAČ S MĚŘENÍM TEPLOTY
- IRC - EL. POHON VENTILU CHLADU / TOPENÍ
- IRC - MAGNETICKÝ KONTAKT
- MĚŘIČ ENERGIE
- ZAŘÍZENÍ - VZDUCHOTECHNIKA
- ZAŘÍZENÍ - VYTÁPĚNÍ
- ZAŘÍZENÍ - CHLAZENÍ
- ZAŘÍZENÍ - INDIVIDUÁLNÍ REGULACE MÍSTNOSTI
- ZAŘÍZENÍ - PROSTOROVÉ ČIDLA TEPLOTY, TLAKU, VLHKOSTI
- ZAŘÍZENÍ - PROTIPOŽÁRNÍ KLAPKY
- ZAŘÍZENÍ - OSTATNÍ
- STOUPAJÍCÍ / KLESAJÍCÍ VEDENÍ

TRATĚ:

- KABEL - SBĚRNICE Ethernet
- KABEL - SBĚRNICE M-Bus
- KABEL - SBĚRNICE MODBUS RTU
- KABEL - SBĚRNICE KNX
- HLAVNÍ KABELOVÁ TRASA (ŽLAB / KANÁL)
- VEDLEJŠÍ KABELOVÁ TRASA (TRUBKA / LIŠTA / PŘÍCHYTKY)

LEGENDA ULOŽENÍ KABELOVÝCH TRAS :

TRASY:

- Š/V — ŽLAB KABELOVÝ, OCELOVÝ, Š/V
- Š/V — ŽLAB DRÁTĚNÝ, OCELOVÝ, Š/V
- SPITS — PŘÍCHYTKA KABELOVÉHO SVAZKU
- Š/V — INSTALAČNÍ LIŠTA / KANÁL PVC, Š/V
- ØXmm — TRUBKA PVC, ØXmm
- ØXmm — KABELOVÁ CHRÁNIČKA KOPOFLEX, ØXmm
- TRASA NAD PODHLEDEM / VE STROPĚ
- TRASA POD POHLEDEM / NA STROPĚ (NA POVRCHU)
- TRASA VE STĚNĚ
- TRASA NA STĚNĚ (NA POVRCHU)
- TRASA V ZEMI
- 100/50 — TRASA V DRÁTĚNÉM ŽLABU 100/50 NAD PODHLEDEM
- Ø26mm — TRASA V PVC TRUBCE Ø26mm VE STĚNĚ

POZNÁMKA:

- V TECHNICKÝCH MÍSTNOSTECH BUDOU ROZVODY VEDENY NA POVRCHU VE ŽLABECH, TRUBKÁCH A LIŠTÁCH
- ROZVODY VE STOUPAČKÁCH BUDOU VEDENY V DRÁTĚNÝCH ŽLABECH

7.NP - LEGENDA MÍSTNOSTÍ:

Č.M.	ÚČEL MÍSTNOSTI	PLOCHA [m²]	S.V.	PODLAHA	STĚNY	POZNÁMKA
7.01	ATT STUDIO	43.7		VINYL		
7.02	CHODBA	41.4		KERAMICKÁ DLAŽBA		
7.03	UČEBNA ATELIÉRU ATO	46.2		VINYL		
7.04	UČEBNA ATELIÉRU ATO	5.7		VINYL		
7.06	VYTAHOVÁ ŠACHTA	2.9				
7.07	WC - MUŽI	5.37	2.50	KERAMICKÁ DLAŽBA		
7.08	WC - MUŽI	1.63	2.50	KERAMICKÁ DLAŽBA		
7.09	WC - ŽENY	1.9	2.50	KERAMICKÁ DLAŽBA		
7.10	PŘEDSTĚN - WC ŽENY	1.9	2.50	KERAMICKÁ DLAŽBA		
7.11	PŘEDSTĚN - WC MUŽI	1.68	2.50	KERAMICKÁ DLAŽBA		
7.12	UČEBNA - KKDR	35.72	2.55	KOBEREC		
7.14	KUCHYŇSKÉ KOUTĚ - KKDR	4.52	2.39	KOBEREC		
7.16	UČEBNA - KKDR	15.83	2.58	KOBEREC		
7.18	UČEBNA - KKDR	16.59	2.58	KOBEREC		
7.19	ATELIÉR - SOCHAŘSKÉ PRÁCE	134.11	2.90	VINYL		
7.20	SKLAD	8.69	2.90	VINYL		
7.27	SCHODIŠTĚ	15.2	2.90	KERAMICKÁ DLAŽBA		
7.28	CHODBA	31.58	2.50	KERAMICKÁ DLAŽBA		
7.29	SCHODIŠTĚ	15.9		KERAMICKÁ DLAŽBA		
7.30	CHODBA	41.6		KERAMICKÁ DLAŽBA		
7.31	PRACOVNA PEDAGOGŮ	21.1		VINYL		
7.32	PŘEDSTĚN	3.1		VINYL		
7.33	POKOJ	17.9		VINYL		
7.34	SOC. ZAŘÍZENÍ	3.2		KERAMICKÁ DLAŽBA		
7.35	SOC. ZAŘÍZENÍ	3.2		KERAMICKÁ DLAŽBA		
7.36	PRACOVNA PRO VOZ	14.4		VINYL		
7.37	PRACOVNA PRO VOZ	14.4		VINYL		
7.38	PŘEDSTĚN	7.4		VINYL		
7.39	STŘEDNÍ ATELIÉRU RTOS	14.4		VINYL		
7.40	STŘEDNÍ ATELIÉRU RTOS	14.4		VINYL		
7.41	PŘEDSTĚN	7.4		VINYL		
7.42	SOC. ZAŘÍZENÍ	3.2		KERAMICKÁ DLAŽBA		
7.43	SOC. ZAŘÍZENÍ	3.2		KERAMICKÁ DLAŽBA		
7.44	UČEBNA ATELIÉRU ATO	28.9		VINYL		
7.46	PŘEDSTĚN	7.7		VINYL		
7.47	VLASTELNA	19.5		KOBEREC		
7.48	REŽIE STŘÍHU	35.6		KOBEREC		
7.49	PŘEDSTĚN	5.2		KERAMICKÁ DLAŽBA		
7.50	SEBRÁNOVNA	5.1		DEKLETRICKÝ KOBEREC		
7.52	VYTAHOVÁ ŠACHTA	2.8				
7.53	TECHNICKÁ MEZINOST	4.3		KERAMICKÁ DLAŽBA		
7.54	FOTOKOMORA	10.4		VINYL		
7.55	FOTOKOMORA - MYCÍ ČÁST	3.4		VINYL		

SVĚTLÉ VÝŠKY MÍSTNOSTÍ JSOU UVEDENY OD PŘÍSLUŠNÉ PODLAHY PO STROPNÍ POHLED. resp. PO STROPNÍ KONSTRUKCI

VÝŠKOVÝ SYSTÉM Bpv ±0,000 = 208,500 m n. m. (úroveň podlahy 1.NP)

REVIZE:	POPIS ZMĚNY:	DATUM:	VYPRACOVAL:

AKCE: STAVEBNÍ ÚPRAVY A MODERNIZACE IVUC ASTORKA, NOVOBRANSKÁ 691/3, BRNO	STUPEŇ PD: DPS - DOKUMENTACE PRO PROVÁDĚNÍ STAVBY
	OBJEKT: SO 01 - ASTORKA
	PROFESE: D.1.4.D - ZAŘÍZENÍ MĚŘENÍ A REGULACE
INVESTOR A OBJEDNATEL: Janáčkova akademie múzických umění Beethovenova 650/2, 662 15 Brno	ZAKÁZKOVÉ ČÍSLO: 20514011-4
MÍSTO STAVBY: pozemek parc. č. 257 k.ú. 610003 Město Brno	DATUM: 09/2022
	FORMÁT: 8 × A4
GENERÁLNÍ PROJEKTANT: INTAR a.s. Bezručova 811/7a, 602 00 Brno tel.: +420 543 422 211 www.intar.cz, info@intar.cz	KOPIE:
HLAVNÍ INŽENÝR PROJEKTU: ING. ARCH. B. LANCMAN, blancman@intar.cz	MĚŘÍTKO: 1:100
HLAVNÍ ARCHITEKT PROJEKTU: ING. ARCH. B. LANCMAN, blancman@intar.cz	
ZHOTOVITEL ČÁSTI: SYNETT s.r.o. Tufanka 1222/115, 627 00 Brno tel.: +420 532 123 068 www.synett.cz, synett@synett.cz	VÝKRES: PŮDORYS 7.NP
ODPOVĚDNÝ PROJEKTANT: ING. RADEK DOHNAL, dohnal@synett.cz	EVIDENČNÍ ČÍSLO: 20514011-4/SO01/D.1.1.02
VYPRACOVAL: ING. RADEK DOHNAL, dohnal@synett.cz	ČÍSLO VÝKRESU: 10
	REVIZE: