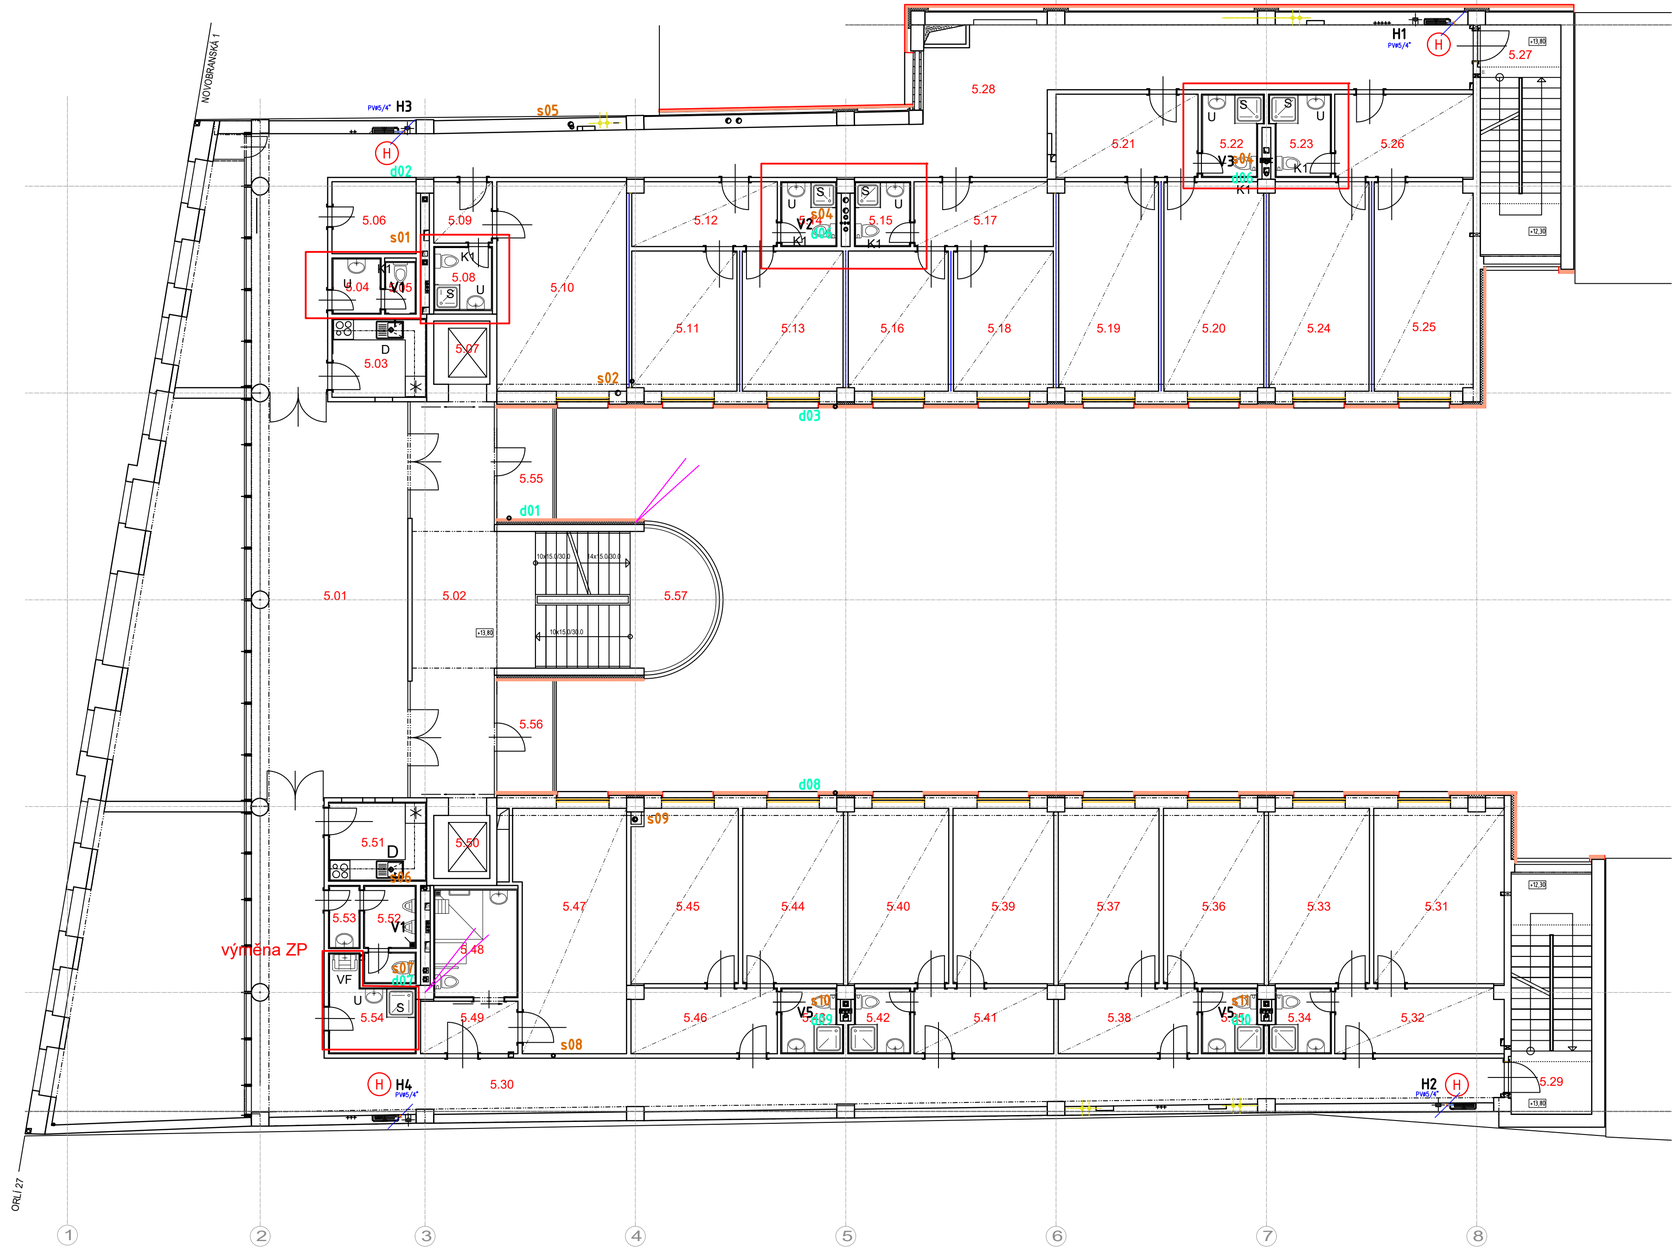

LEGENDA POTRUBÍ:

- STUDENÁ VODA
- CIRKULACE
- TEPLÁ VODA
- POŽÁRNÍ POTRUBÍ
- PŘIPOJOVACÍ POTRUBÍ, ODPADY, KANALIZACE- HT PP
- SPLAŠKOVÁ KANALIZACE POD STROPEM - HT PP
- LEŽATÁ KANALIZACE SPLAŠKOVÁ
- LEŽATÁ KANALIZACE DEŠŤOVÁ

LEGENDA ZP:

K	WC ZÁVĚSNÉ + PŘEDSTĚNOVÝ MODUL KOMPLET, S ÚSPORNÝM TLAČÍTKEM
U	UMYVADLO KERAMICKÉ S OTVOREM PRO BATERII + BATERIE STOJANKOVÁ PÁKOVÁ G1/2
Um	UMÝVÁTKO KERAMICKÉ S OTVOREM PRO BATERII + BATERIE STOJANKOVÁ PÁKOVÁ -VYSOKÁ G1/2
D	DŘEZ KUCHYŇSKÉ SESTAVY + BATERIE STOJANKOVÁ PÁKOVÁ G1/2 + SIFON S ODBOČKOU NA MYČKU
M	PŘÍPRAVA PRO KUCHYŇSKOU MYČKU
S	SPRCHA: ODTOK.ŽLAB+ZÁSTĚNA SKL., SPRCHOVÁ PÁKOVÁ B.
AP	AUTOMATICKÁ PRAČKA-PŘIPOJENÍ VODA+ODPAD
H	HYDRANT - STÁVAJÍCÍ
V	VÝTOKOVÝ VENTIL SE ŠROUBENÍM NA HADICI
Vm	VENTIL VÝTOKOVÝ MRAZUVZDORNÝ
VF	VÝLEVKA KERAMICKÁ ZÁVĚSNÁ DN100+MONTÁŽNÍ RÁM +BATERIE NÁSTĚNNÁ PÁKOVÁ G1/2-150
TUV	EL.OHŘÍVAČ TEPLÉ VODY CCA 100L
V01	STOUPAČKA VODOVODU STOUPAČKA POŽÁRNÍHO VODOVODU
s02	SVISLÝ ODPAD-SPLAŠKOVÁ KANALIZACE

5.NP LEGENDA MÍSTNOSTÍ

Míst.č.	Místnost	Plocha m²
	RESPIRIUM	
	CHODBA	
	ČAJOVÁ KUCHYŇKA	
	PŘEDSÍŇ WC	
	WC ŽENY	
	SKLAD	
	VÝTAHOVÁ ŠACHTA	
	HYGIENICKÁ BUŇKA	
	PŘEDSÍŇ	
	POKOJ	
	POKOJ	
	PŘEDSÍŇ	
	POKOJ	
	SOC. ZAŘÍZENÍ	
	SOC. ZAŘÍZENÍ	
	POKOJ	
	PŘEDSÍŇ	
	POKOJ	
	POKOJ	
	POKOJ	
	PŘEDSÍŇ	
	SOC. ZAŘÍZENÍ	
	SOC. ZAŘÍZENÍ	
	POKOJ	
	POKOJ	
	PŘEDSÍŇ	
	SCHODIŠTĚ	
	CHODBA	
	SCHODIŠTĚ	
	CHODBA	
	POKOJ	
	PŘEDSÍŇ	
	POKOJ	
	SOC. ZAŘÍZENÍ	
	SOC. ZAŘÍZENÍ	
	POKOJ	
	POKOJ	

S

VÝŠKOVÝ SYSTÉM Bpv ±0,000 = 208,500 m n. m. úroveň podlahy 1.NP

REVIZE:	POPIS ZMĚNY:	DATUM:	VYPRACOVAL:

AKCE: STAVEBNÍ ÚPRAVY A MODERNIZACE IVUC ASTORKA, NOVOBRANSKÁ 691/3, BRNO

STUPEŇ PD: DOKUMENTACE PRO PROVÁDĚNÍ STAVBY

OBJEKT: SO 01 - ASTORKA

PROFESE: D.1.4.E - ZDRAVOTNĚ TECHNICKÉ INSTALACE

INVESTOR A OBJEDNATEL: Janáčkova akademie múzických umění, Beethovenova 650/2, 662 15 Brno

MÍSTO STAVBY: pozemek parc. č. 257, k.ú. 610003 Město Brno

ZAKÁZKOVÉ ČÍSLO: 20514011-4

DATUM: 09/2022

FORMÁT: 8 × A4

KOPIE:

AUTORIZACE:

GENERÁLNÍ PROJEKTANT: INTAR a.s., Bezručova 81/17a, 602 00 Brno, tel.: +420 543 422 211, www.intar.cz, info@intar.cz

HLAVNÍ INŽENÝR PROJEKTU: ING. ARCH. B. LANCMAN, blancman@intar.cz

HLAVNÍ ARCHITEKT PROJEKTU: ING. ARCH. B. LANCMAN, blancman@intar.cz

MĚŘÍTKO: 1:100

ZHOTOVITEL ČÁSTI: INTAR a.s., Bezručova 81/17a, 602 00 Brno, tel.: +420 543 422 211, www.intar.cz, info@intar.cz

VÝKRES: PŮDORYS 5.NP

ODPOVĚDNÝ PROJEKTANT: Ing.Helena Nováčková,hnovackova@intar.cz

VYPRACOVAL: Ing.Helena Nováčková,hnovackova@intar.cz

EVIDENČNÍ ČÍSLO: 20514011-4/SO01/D.1.4.e.

ČÍSLO VÝKRESU: 016

REVIZE: