



	STÁVAJÍCÍ PLOCHA (m²)	NAVRŽENÉ PLOCHY (m²)	PLOCHA PO ODEČTENÍ (m²)
1.PP	400	- 48,6	351,4
1.NP	568	- 83,32	484,68
2.NP	610	- 204,4	405,6
3.NP	630	-	630
4.NP	520	-	520

	(m²)
1.NP,2.NP,3.NP	1520
REKORÁT, SCÉNOGRAFIE	-1350
REZERVA	170
REZERVA vč. 1.PP, 4.NP	1041

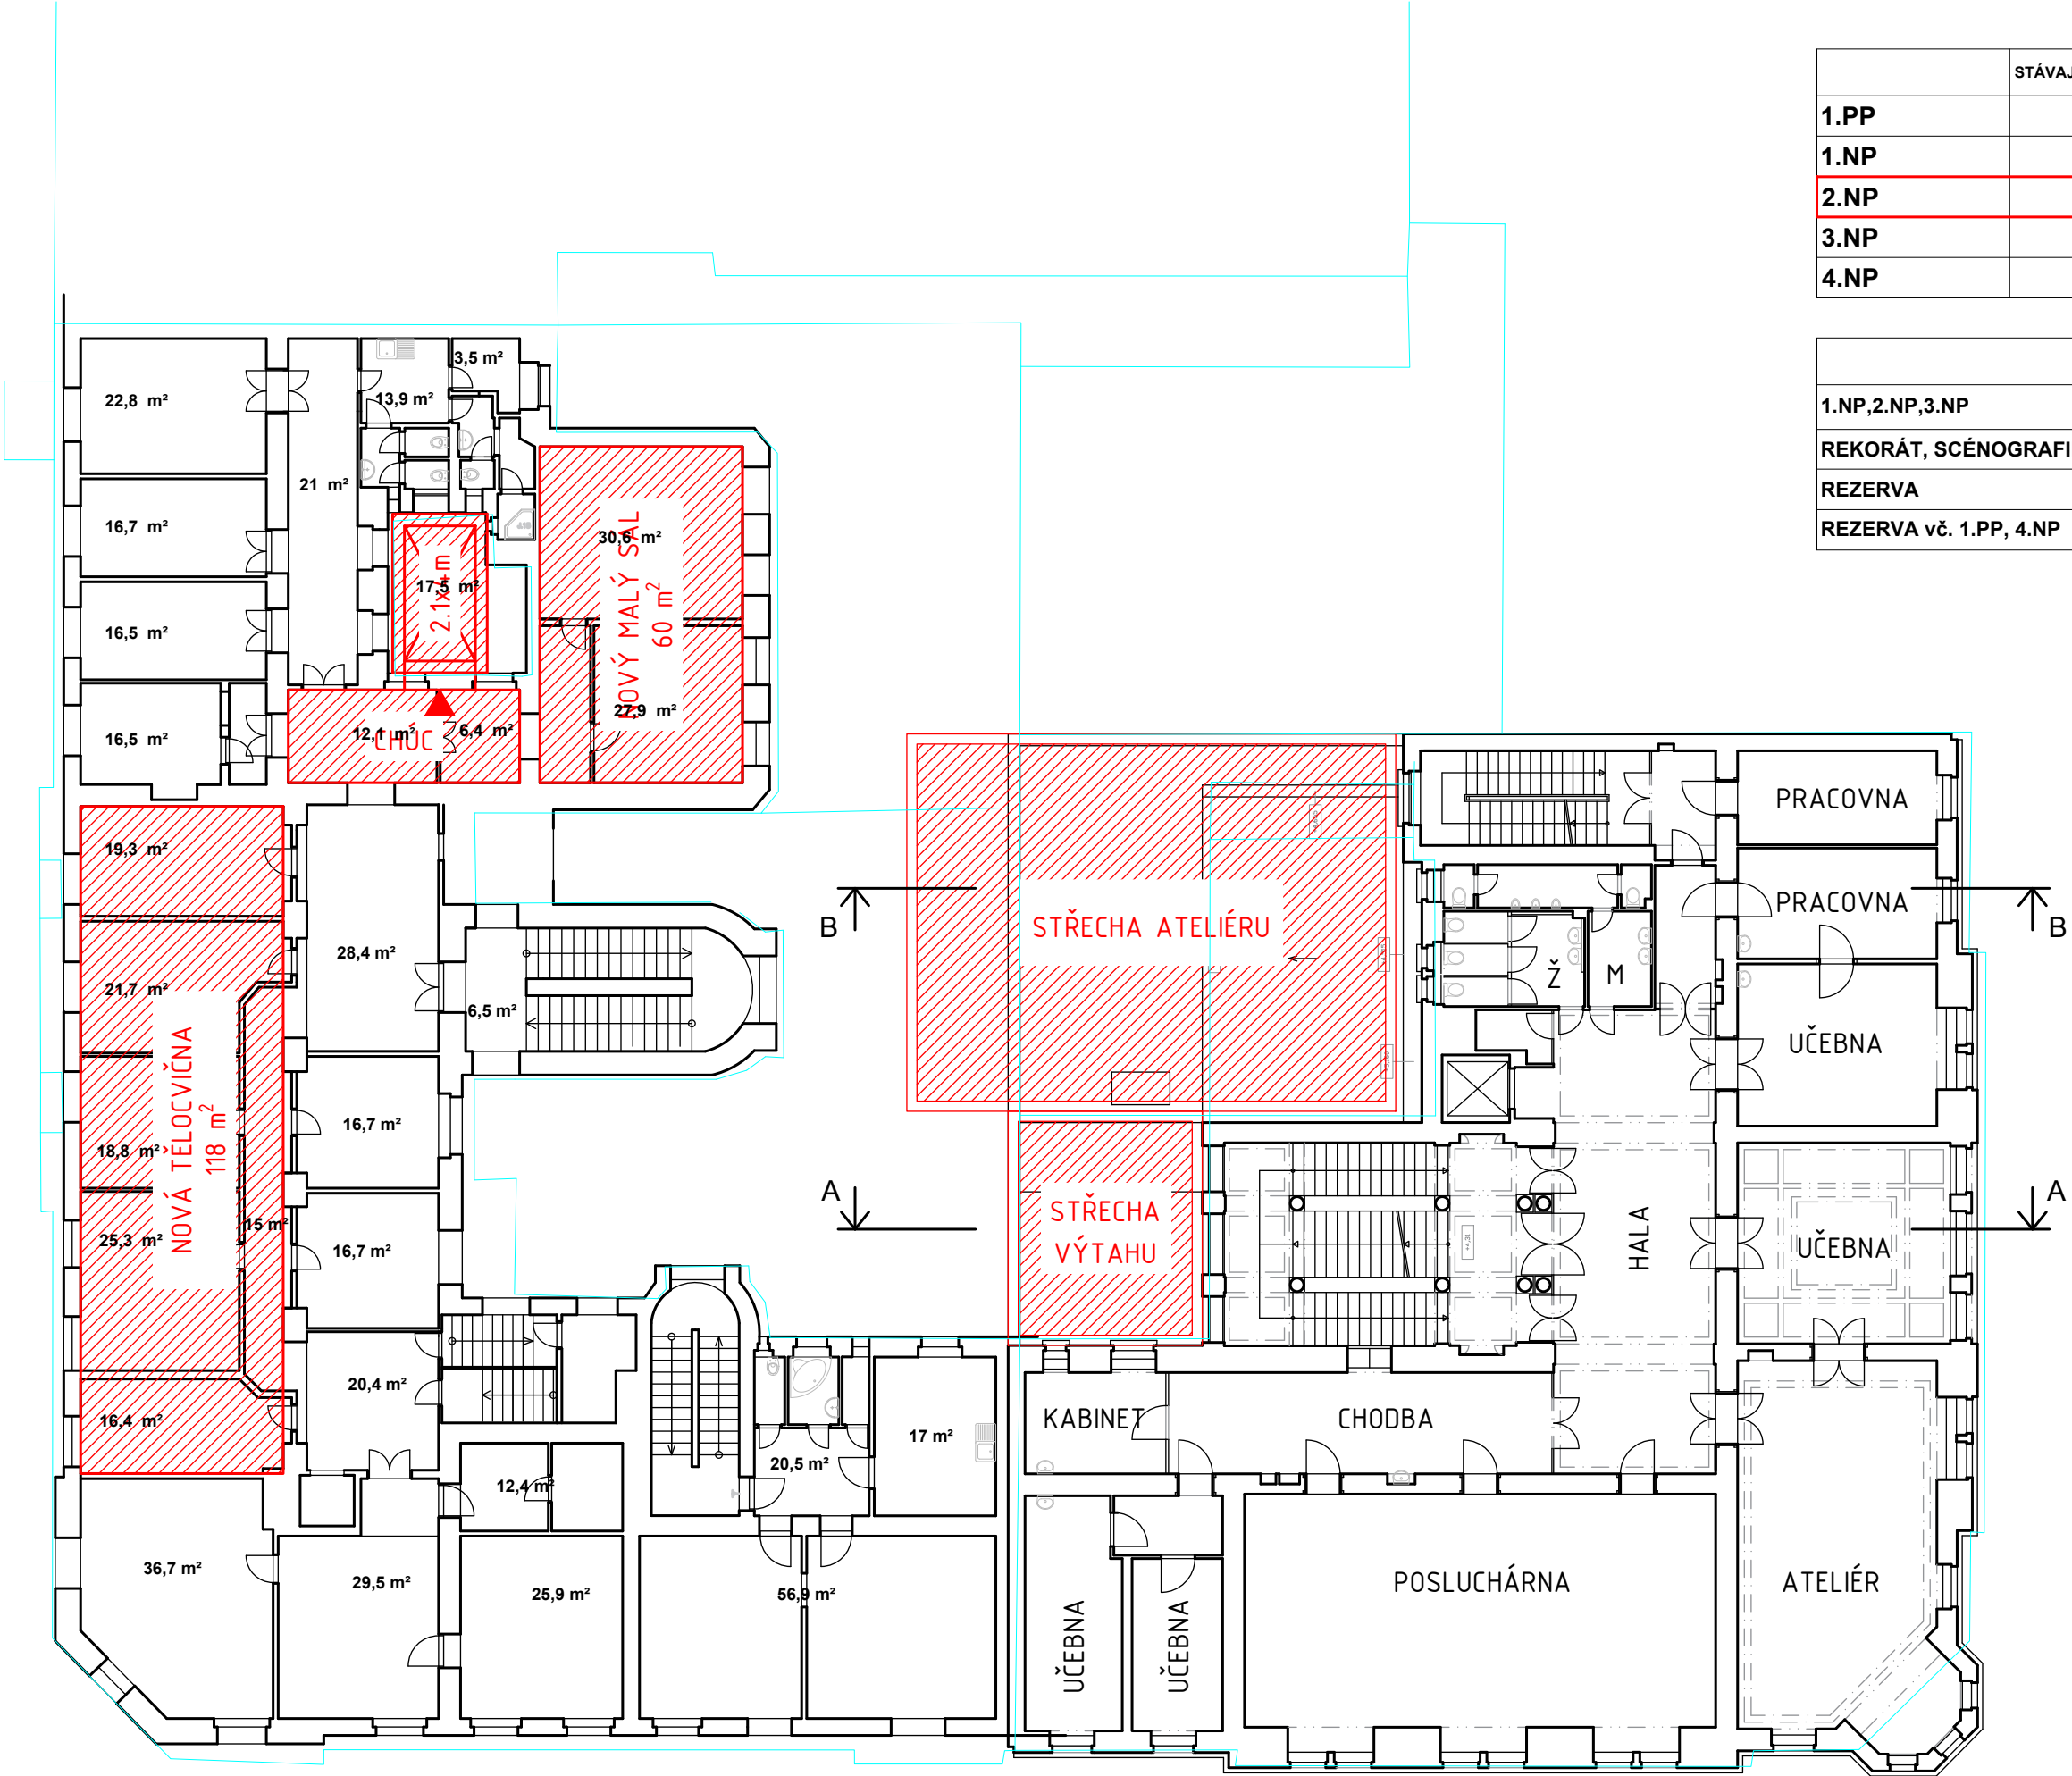

JAMU - OBJEMOVÁ STUDIE

PŮDORYS 2.NP

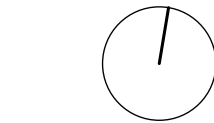

NEW  
VRANOVSKÁ 102  
BRNO  
614 00  
775 124 977  
WORK

FORMÁT, MĚŘÍTKO

A3, 1:200