
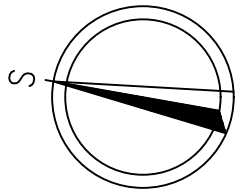



Půdorys 1.NP – schema

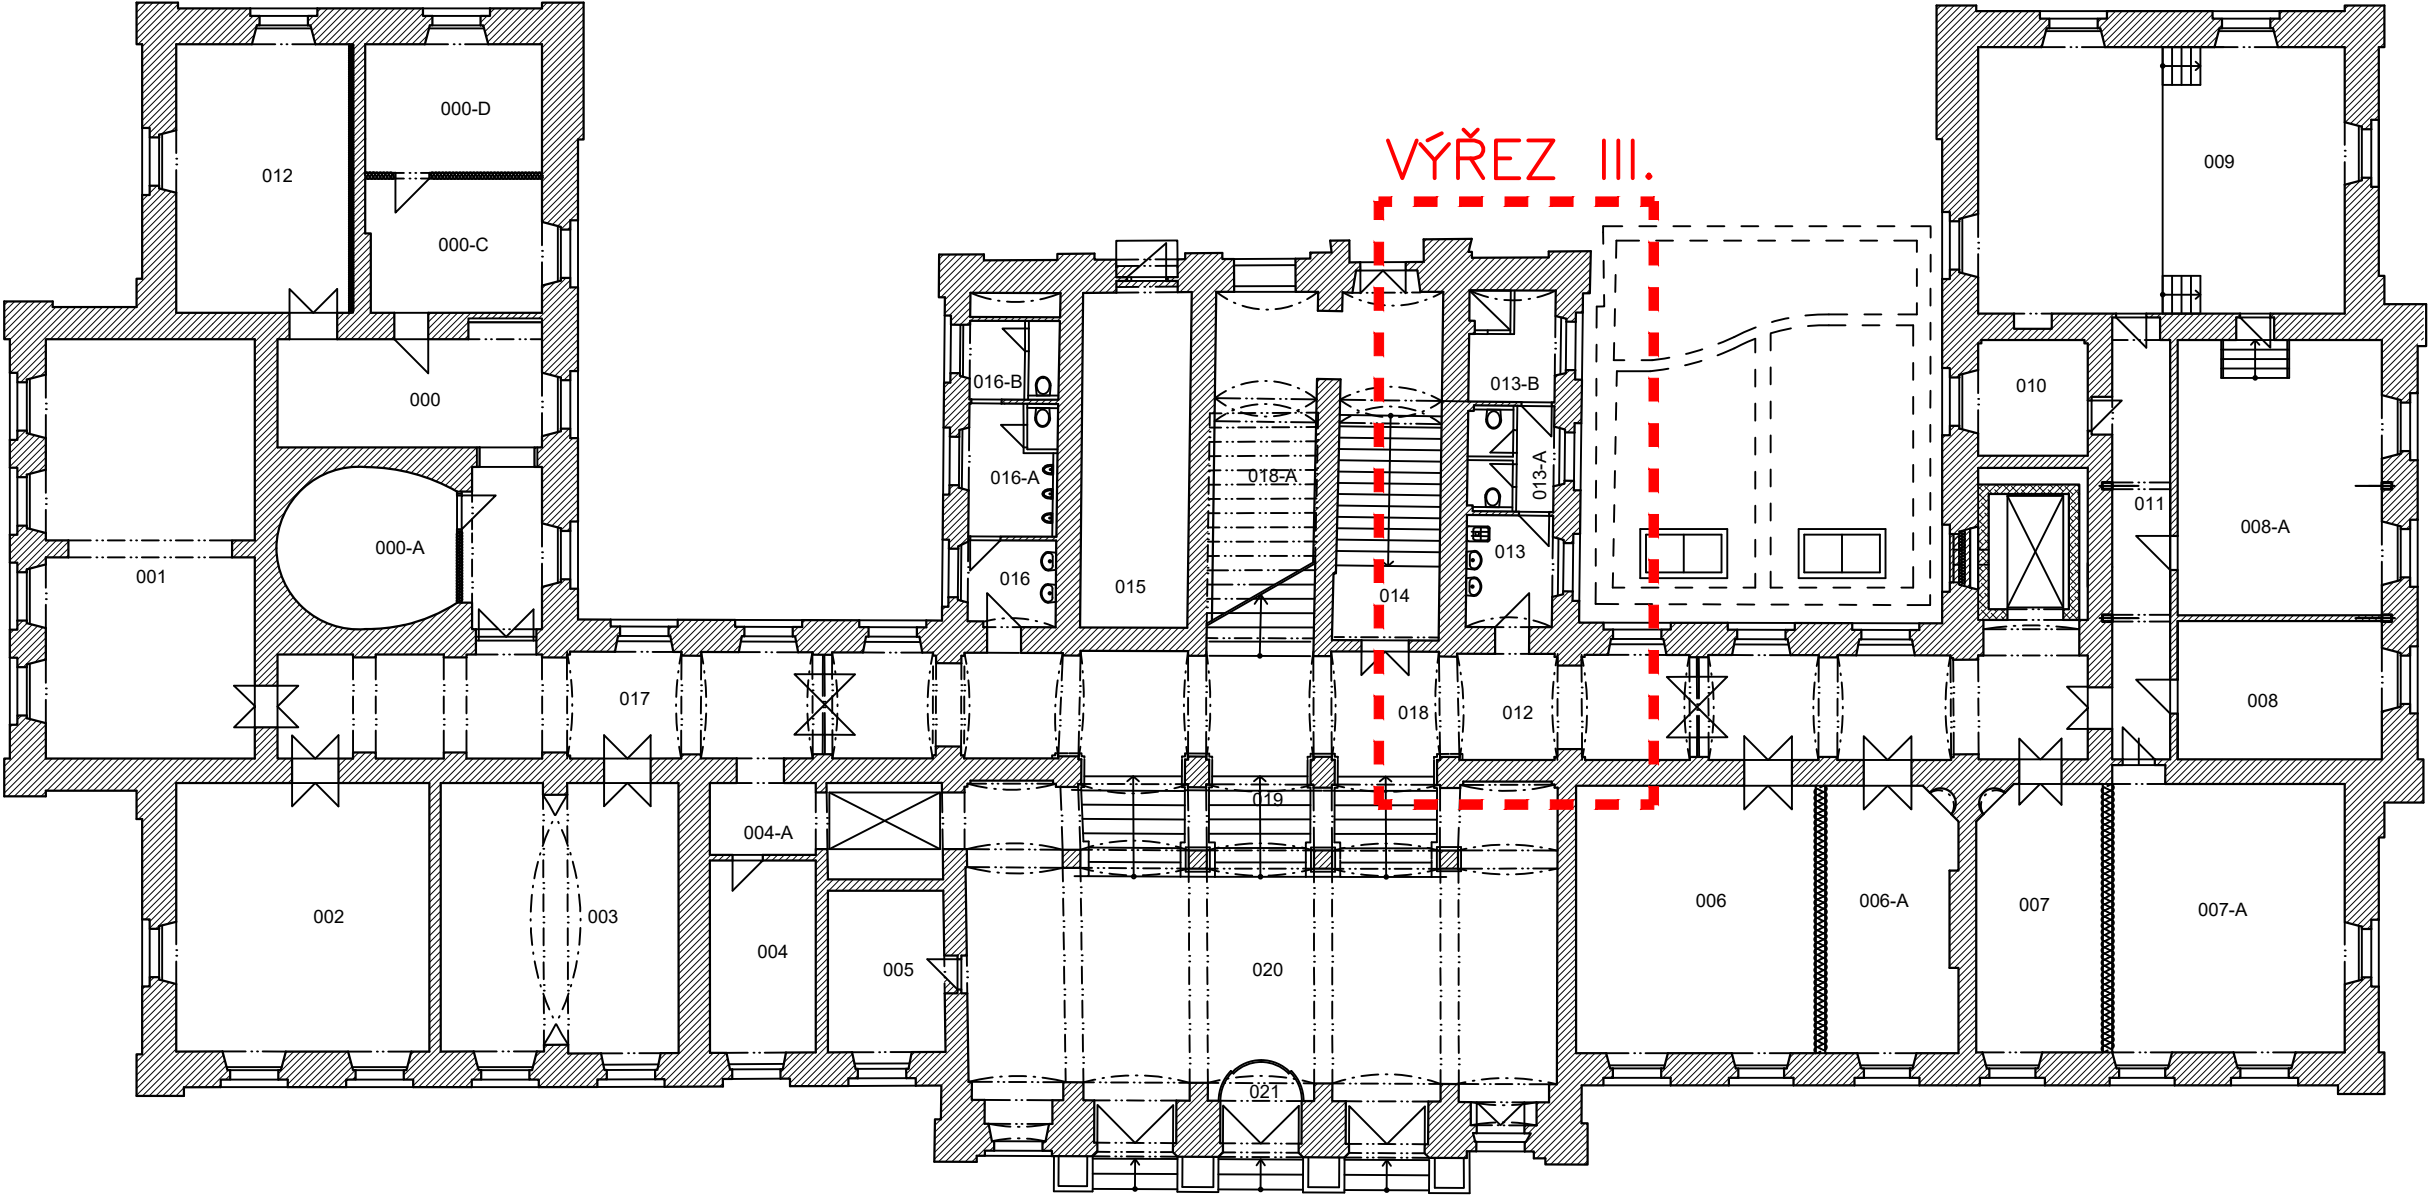

HLAVNÍ INŽENÝR	ZODPOVĚDNÝ PROJEKTANT	VYPRACOVAL		Atelier Slavicon s.r.o. Trávníky 1562/6, 613 00 Brno IČ: 17142156 atelierslavicon@gmail.com tel.: 775995591
Ing. Jiří Mach	Ing. Jiří Mach	Martin Beneš		
STAVEBNÍK Janáčkova akademie múzických umění Beethovenova 650/2, 662 15 Brno IČ: 62156462			PARÉ	AUTORIZACE
STAVBA Zpřístupnění objektu Hudební fakulty JAMU pro studenty se specifickými potřebami Janáčkova akademie múzických umění Komenského náměstí 609/6, 602 00 Brno				
STUPEŇ PROJEKTOVÉ DOKUMENTACE PROJEKTOVÁ DOKUMENTACE PRO PROVÁDĚNÍ STAVBY			DATUM 01/2025	PODPIS
OBSAH VÝKRESU Půdorys 1.NP – schema			MĚŘÍTKO VÝKRESU 1:200	ČÍSLO VÝKRESU D.1.1.b-03