


Půdorys 1.NP – výřez III

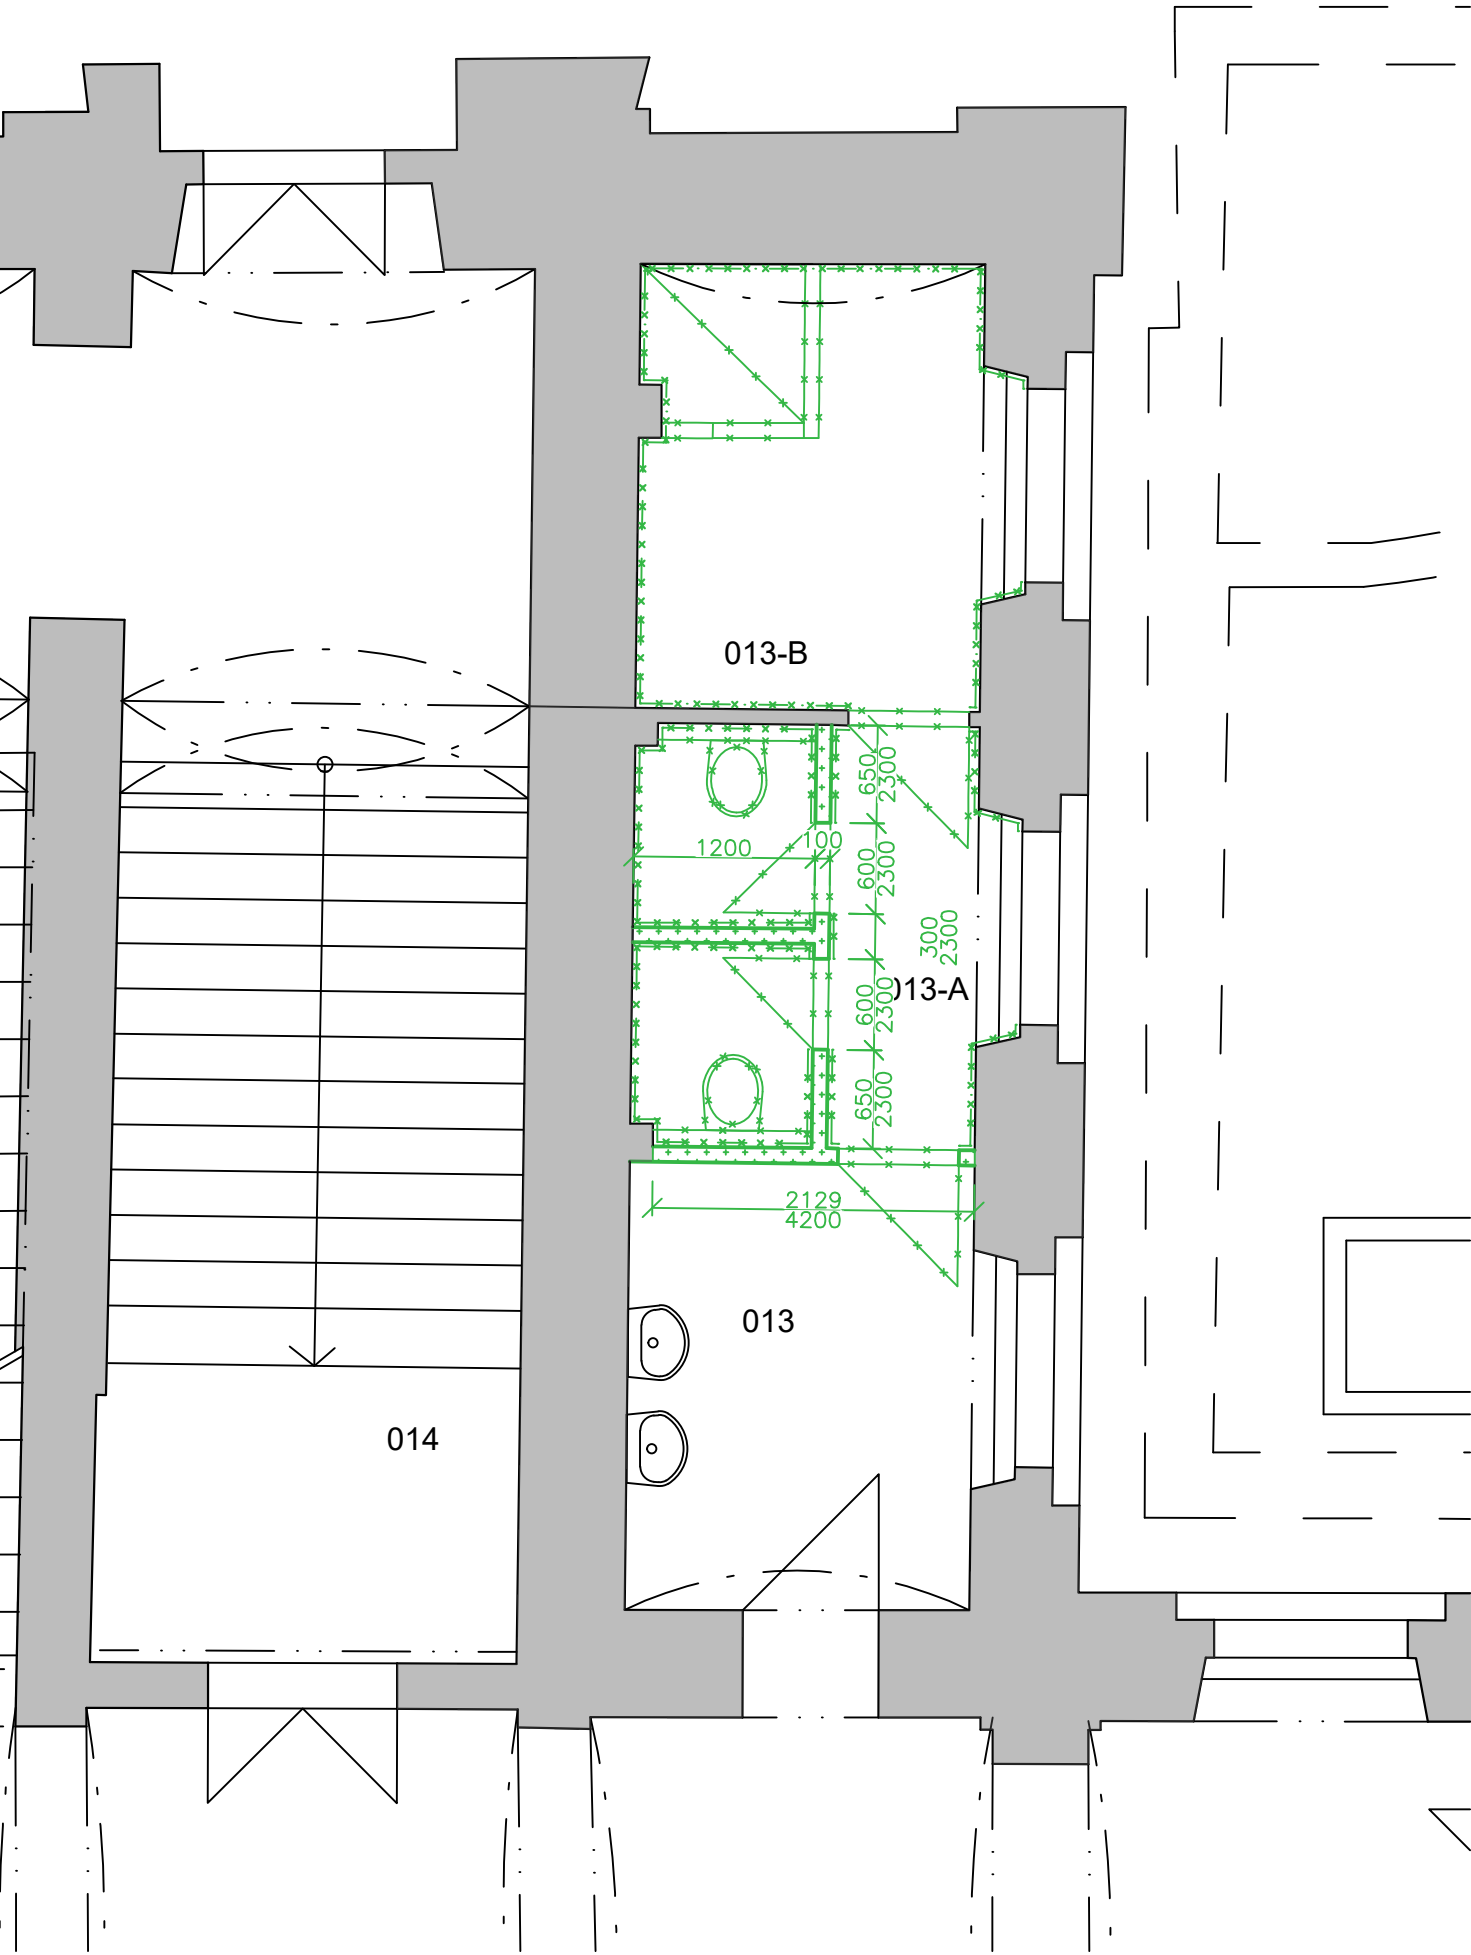


LEGENDA MATERIÁLŮ

- STÁVAJÍCÍ KONSTRUKCE ZDÍ, PŘEVÁŽNĚ CIHELNÉ ZDIVO Z CIHEL CPP
- BOURANÉ KONSTRUKCE

POZNÁMKY

- STÁVAJÍCÍ KONSTRUKCE
- BOURANÉ KONSTRUKCE

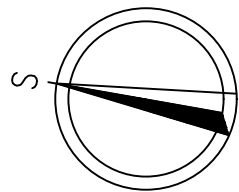

|   |                       |              |   |  |
|---|-----------------------|--------------|---|--|
| HLAVNÍ INŽENÝR  | ZODPOVĚDNÝ PROJEKTANT | VYPRACOVAL   |  | <b>AtelierSlavicon s.r.o.</b><br>Trávníky 1562/6, 613 00 Brno<br>IČ: 17142156<br>atelier.slavicon@gmail.com<br>tel.: 775995591 |
| Ing. Jiří Mach  | Ing. Jiří Mach        | Martin Beneš |   |  |
| STAVEBNÍK <b>Janáčkova akademie múzických umění<br/>Beethovenova 650/2, 662 15 Brno<br/>IČ: 62156462</b>  |                       |              | PARÉ  | AUTORIZACE   |
| STAVBA <b>Zpřístupnění objektu Hudební fakulty JAMU<br/>pro studenty se specifickými potřebami<br/>Janáčkova akademie múzických umění<br/>Komenského náměstí 609/6, 602 00 Brno</b> |                       |              |   |  |
| STUPEŇ PROJEKTOVÉ DOKUMENTACE<br><b>PROJEKTOVÁ DOKUMENTACE PRO PROVÁDĚNÍ STAVBY</b>   |                       |              | DATUM<br><b>01/2025</b>   | PODPIS   |
| OBSAH VÝKRESU<br><b>Půdorys 1.NP – výřez III – stávající stav, bourání</b>  |                       |              | MĚŘÍTKO VÝKRESU<br><b>1:50</b>  | ČÍSLO VÝKRESU<br><b>D.1.1.b-09</b>   |