

DIVADELNÍ FAKULTA JAMU

Mozartova 647/1, 602 00 Brno

NÁVRH INTERIÉROVÉHO VYBAVENÍ MÍSTNOSTÍ Č. 107 KABINET PEDAGOGŮ A Č. 204 ZASEDACÍ MÍSTNOST

04/2025

VYPRACOVALA:

Ing. arch. Lenka Hasáková

tel.: +420 607 252 469

e-mail: lenka.hasakova@gmail.com

OBSAH DOKUMENTACE

str.	Název
03	Identifikace
04	Technická zpráva
05	Návrh vybavení místnosti č. 204
09	Návrh vybavení místnosti č. 107
13	Výpis truhlářských výrobků, mobiliářových prvků a ostatních výrobků
16	Kniha mobiliářových prvků a ostatních výrobků
22	Výkaz výměr

IDENTIFIKAČNÍ ÚDAJE**ÚDAJE O STAVBĚ**

Název stavby: Divadelní fakulta JAMU
Interiérové vybavení místností č. 107 Kabinet pedagogů
a č. 204 Zasedací místnost

Místo stavby: Mozartova 647/1, 662 15 Brno

Městská část: Brno – Střed
Katastrální území: 610003 Město Brno
Parcelní číslo: 70

Místnost č. 107: 2.NP objektu
Místnost č. 204: 3.NP objektu

INVESTOR:

Objednatel: Janáčkova akademie múzických umění
Beethovenova 650/2
602 00 Brno

zastoupená rektorem: MgA. Petrem Michálkem

IČ: 621 56 462
DIČ: CZ621 56 462

ZHOTOVITEL DOKUMENTACE:

Autor návrhu a zhotovitel dokumentace: Ing. arch. Lenka Hasáková
24. dubna 174
664 43 Želešice

IČ: 888 51 028

tel.: +420 607 252 469
e-mail: lenka.hasakova@gmail.com

Datum zpracování: 04 / 2025

TECHNICKÁ ZPRÁVA

POPIS OBJEKTU

Jedná se o objekt – rohový dům v Brně, Mozartova ul. or.č. 1/Dvořákova ul. or.č. 7, č.p. 647, v k.ú. Město Brno. Objekt je přibližně ve tvaru obdélníka o zastavěné ploše cca 720 m². Nachází se v klidnější části centra města Brna, v Městské památkové rezervaci, poblíž náměstí Svobody. Dům byl vystavěn v letech 1907 – 1908 původně jako objekt Obchodní a živnostenské komory (Handels und Gewerbekammer), podle projektu vídeňského architekta Edmunda Schutta jej vystavěl stavitel Eduard Elsner. Jedná se o palácovou budovu s poměrně zachovalým původním interiérem a s neobyčejně bohatou a monumentální secesní bosovanou fasádou ovlivněnou novobarokem. Na nároží má dům mohutný arkýř ukončený věžičkou, který prochází od 2.NP do 4. NP. V obou uličních fasádách má dům široké rizality s vždy 4-mi dvojicemi jednoduchých leštěných žulových pilastrů- Nad vstupem z ul. Mozartovy jsou na fasádě maskarony, které se jako zdobné prvky prolínají s ornamentikou a s architektonickými články, rizalit je zde ukončen širokým zdobeným štítem s oknem s vitráží. Rovněž v rizalitu z ul. Dvořákovy jsou ve fasádě tři velká okna zdobená vitráží.

Objekt je zapsán v Ústředním seznamu nemovitých kulturních památek ČR pod rejst. č. ÚSKP 107227 a je jako celek památkově chráněn.

Řešené místnosti jsou součástí průčelí stavby ze strany Mozartovy ulice (rizalit). Návrh interiérového vybavení respektuje památkovou ochranu řemeslného zpracování interiéru budovy. Nebude zasahováno do původních dveřních výplní, do dřevěného obložení s táflováním. Původní skříně v místnosti č. 204, které navazují na obložení stěn vč. táflování budou zachovány.

INTERIÉROVÉ VYBAVENÍ

MÍSTNOST Č. 107 KABINET PEDAGOGŮ

Návrh zohledňuje požadavek uživatele na maximální množství pracovišť po obvodu místnosti se zohledněním prostorových podmínek. Z důvodu omezeného prostoru místnosti byly zvoleny pracovní stoly šířky 1600 mm pro 2 osoby (ušetření místa – podnož/nohy) + 1 stůl šířky 1000 mm pro 1 pracovníka. Pro maximalizaci pracovního prostoru byla zvolena dostatečná hloubka stolů 800 mm. Sestavy stolů budou vzájemně propojeny pomocí spojek. Dveře do místnosti 108 budou trvale uzavřeny. Pracovní židle s čalouněným sedákem budou na kolečkách a s područkami. Všechny stoly jsou stohovatelné (horizontálně i vertikálně), aby bylo možné v případě menšího množství pracovníků uvolnit prostor. Nad pracovními stoly po obvodu místnosti (mimo stolu u okna) jsou umístěny úložné prostory s možností uzamčení (15 nástěnných skříněk s policí). S ohledem na prostorové podmínky (dveře, okno, umístění LCD obrazovky) bohužel nebylo možné umístit skříňku nad každý pracovní stůl. U vstupních dveří do místnosti budou umístěny nástěnné věšáky a mobilní stojací věšák. Pro umístění obrazovky / televize byl zvolen polohovatelný nástěnný držák s dostatečně dlouhým ramenem s možností naklopení a otáčení o 90° na obě strany (180° celkem). Pod obrazovkou bude umístěna uzamykatelná skříňka s policí.

MÍSTNOST Č. 204 ZASEDACÍ MÍSTNOST

Návrh maximálního možného počtu jednacích míst (maximum 26 osob u stolu + 3 přisedící). Stoly hloubky 800 mm pro možnost umístění zápisníku / tabletu / notebooku z obou stran. Stoly variabilní, stohovatelné horizontálně i vertikálně, židle s čalouněným sedákem stohovatelné vertikálně. Mobilní držák TV řešen samostatně a není tedy součástí návrhu. U vstupních dveří bude umístěn nástěnný věšák a mobilní stojací věšák pro odložení šatstva.

DIVADELNÍ FAKULTA JAMU

Mozartova 647/1, 602 00 Brno

NÁVRH INTERIÉROVÉHO VYBAVENÍ MÍSTNOSTÍ Č. 107 KABINET PEDAGOGŮ A Č. 204 ZASEDACÍ MÍSTNOST


NÁVRH VYBAVENÍ MÍSTNOSTI Č. 204

VYPRACOVALA:


Ing. arch. Lenka Hasáková

tel.: +420 607 252 469

e-mail: lenka.hasakova@gmail.com

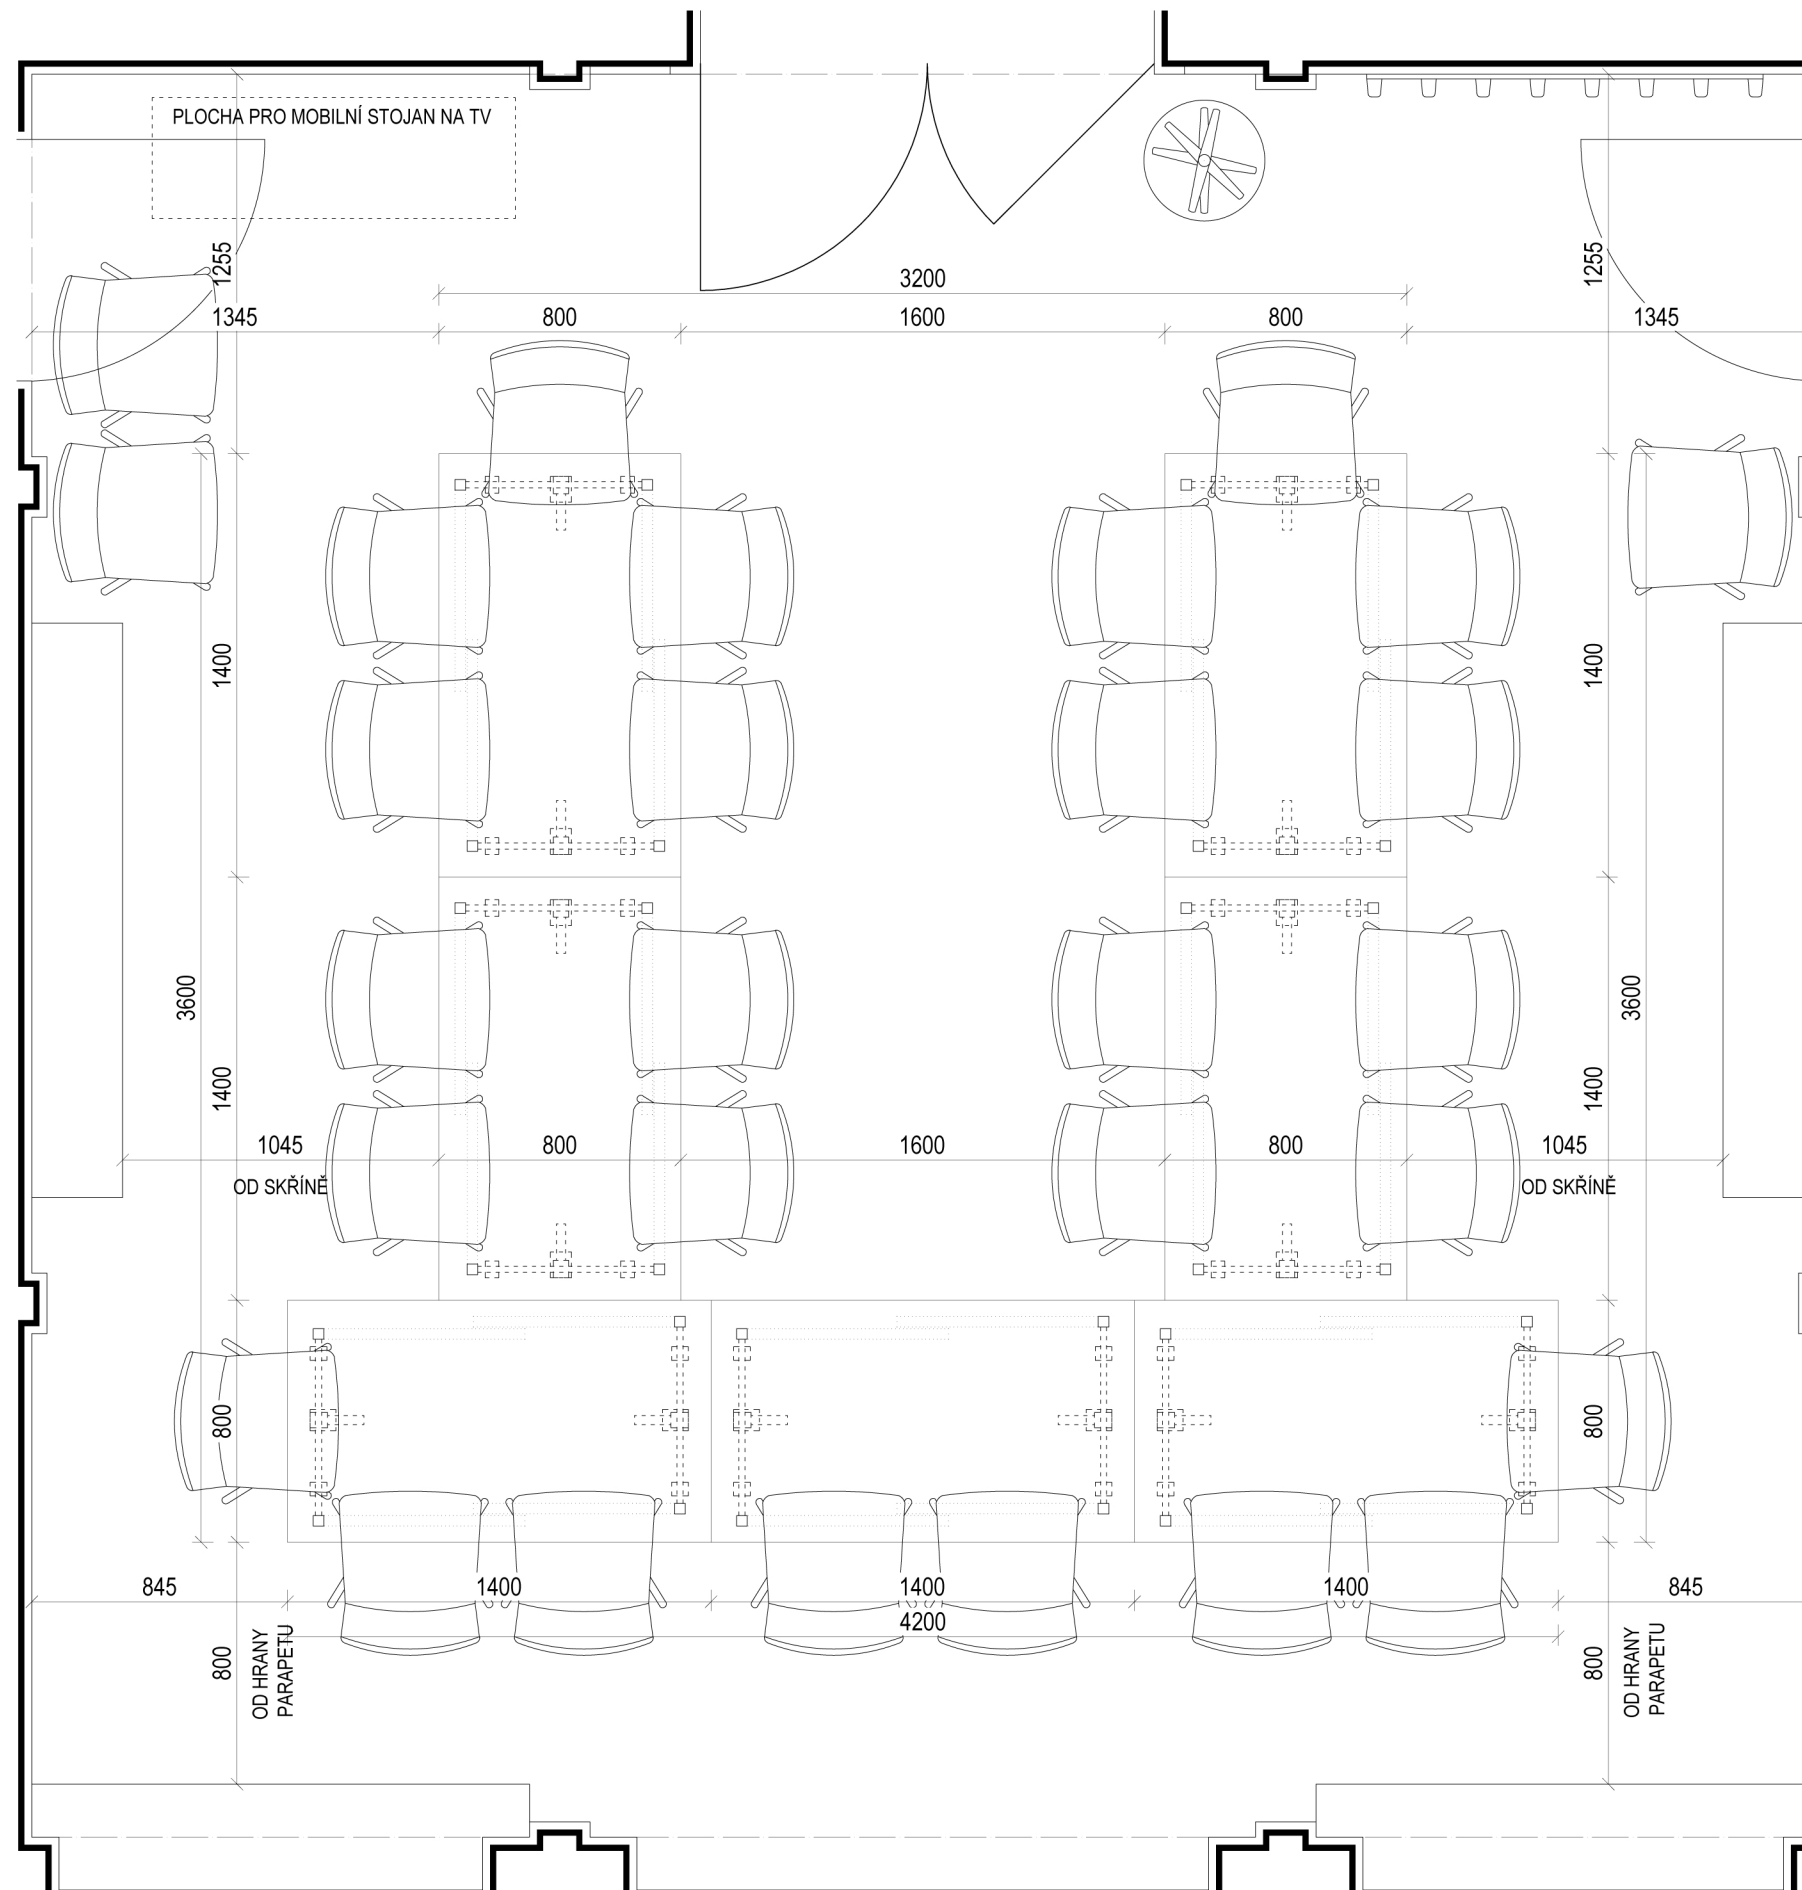


204 ZASEDACÍ MÍSTNOST - PŮDORYS 1 1:25

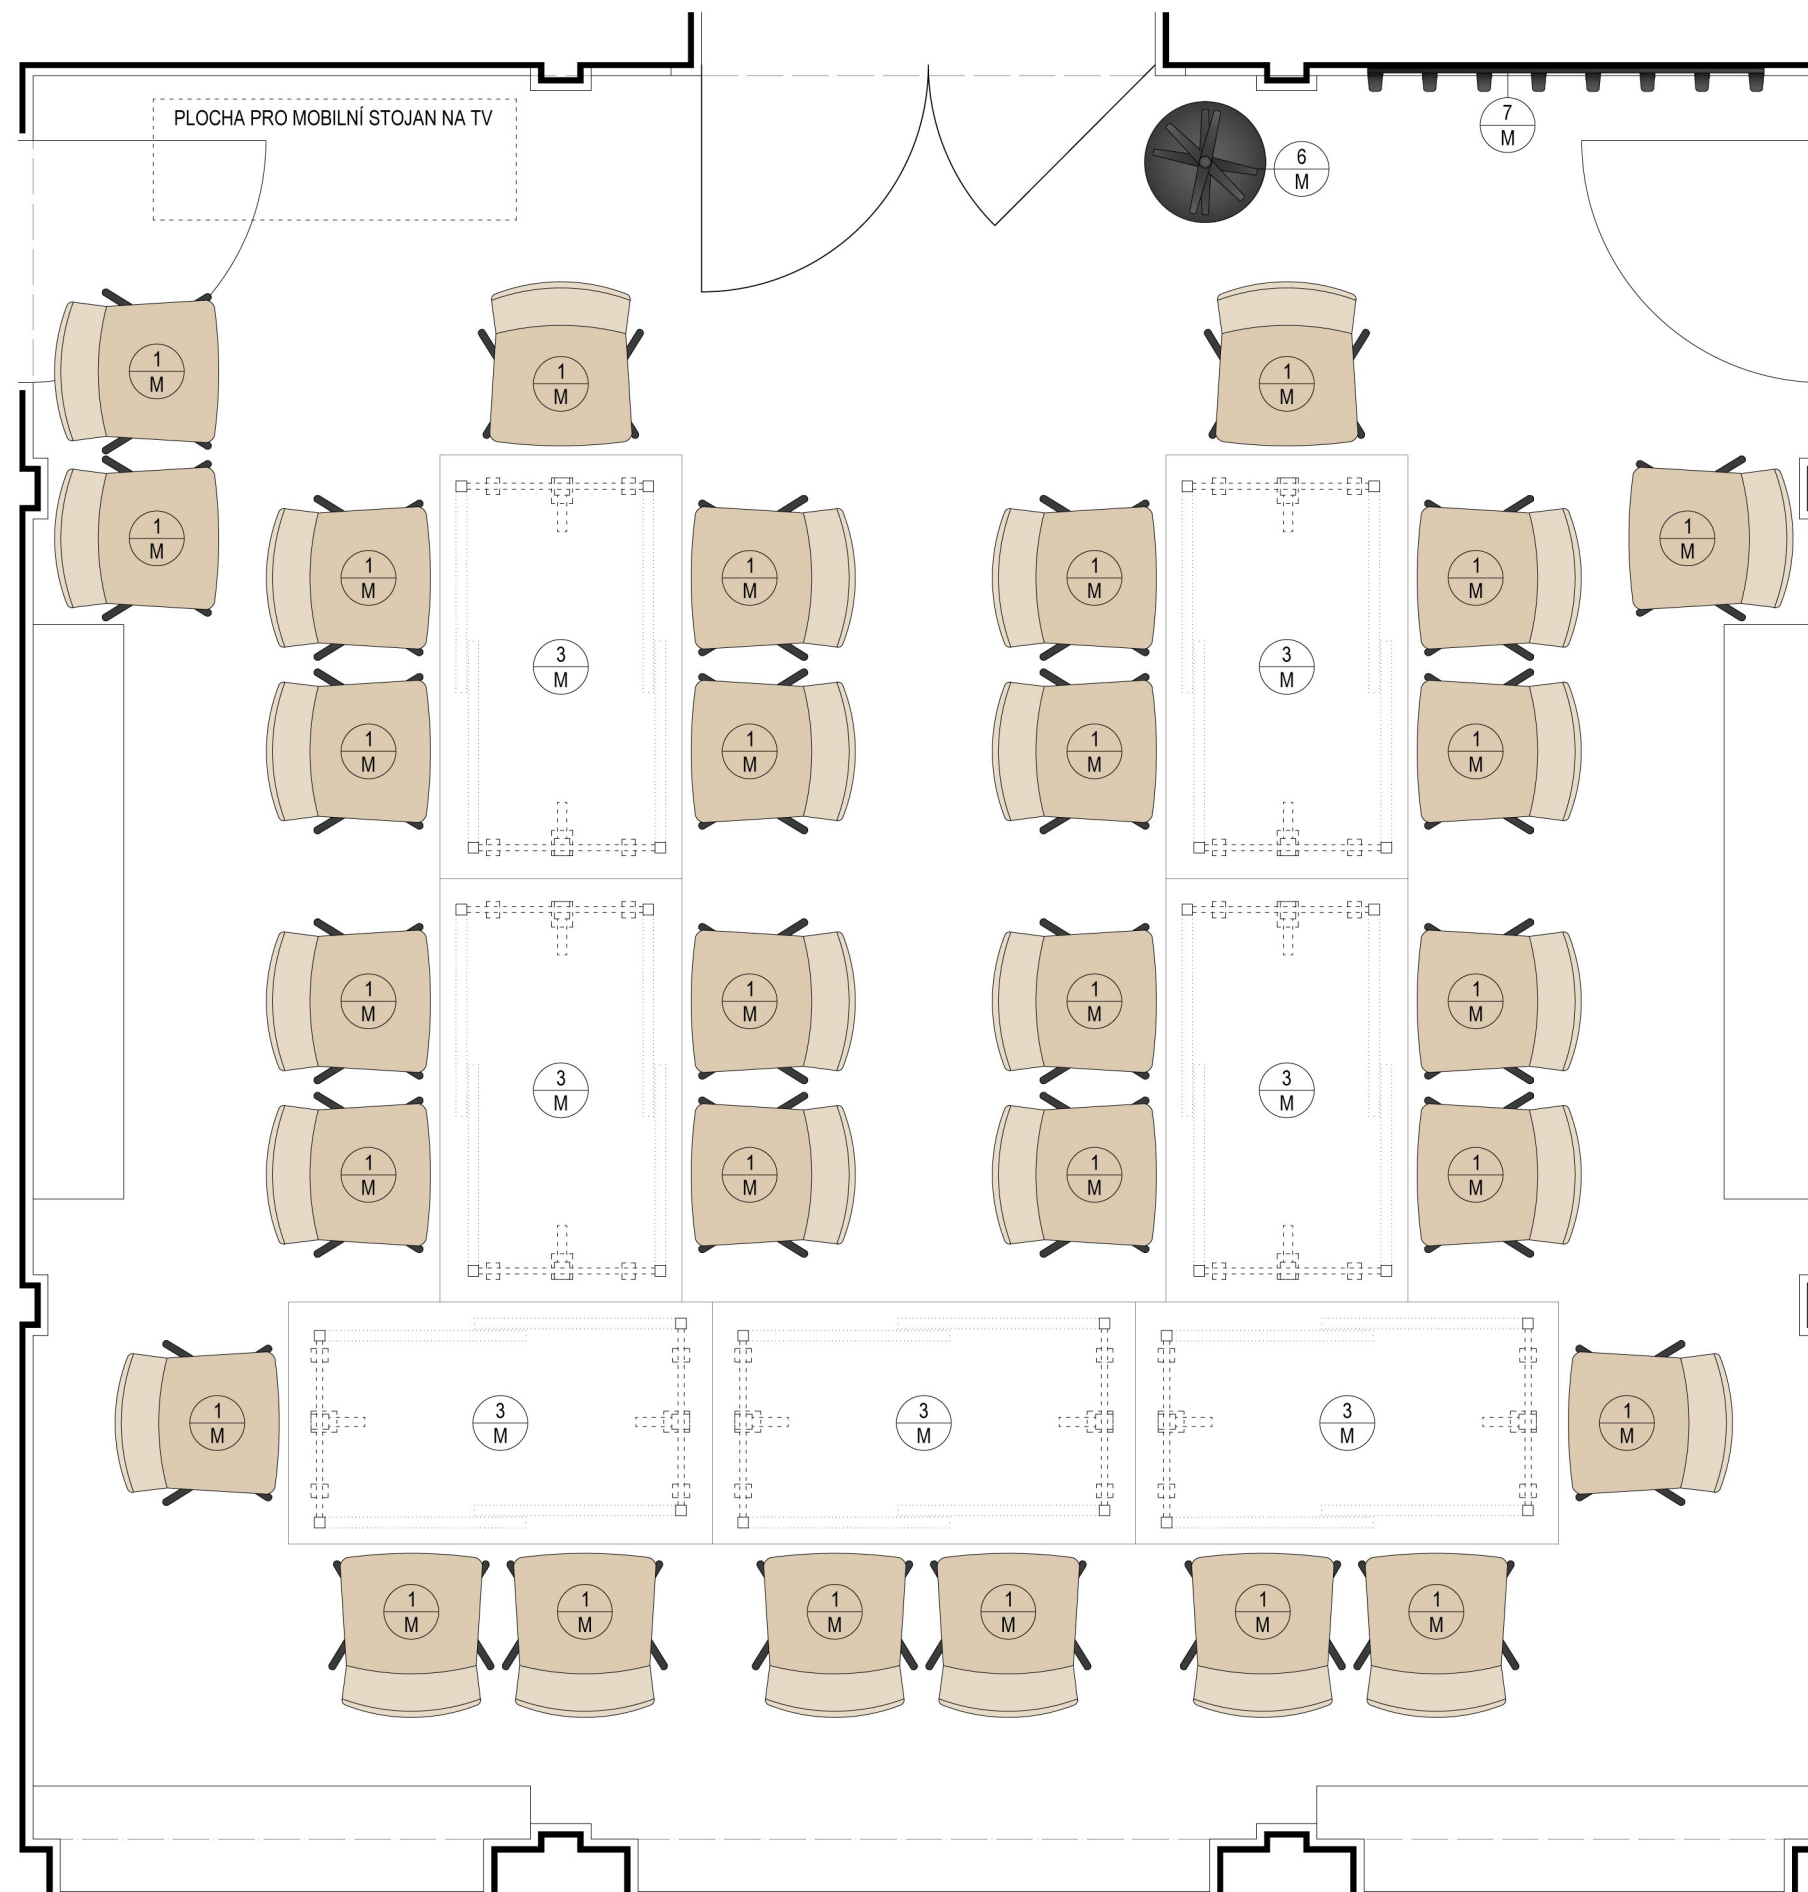


LEGENDA MATERIÁLŮ

- DESKA LAMINOVANÁ MDF (BARVA BÍLÁ)
- LAKOVANÁ TRUBKOVÁ KONSTRUKCE / PODNOŽ (ČERNÁ RAL 9005)
- ČALOUNĚNÝ SEDÁK, POLYPROPYLENOVÁ SKOŘEPINA (BAVA IVORY - SLONOVÁ KOST)
- 1
M VARIABILNÍ KONFERENCEČNÍ ŽIDLE BEZ PODRUČEK, RÁM LAKOVANÝ (ČERNÁ RAL 9005), SKOŘEPINA (BARVA IVORY - SLONOVÁ KOST RAL 1013), SEDÁK (PES 340Gr/m², BÉŽOVÝ)
- 3
M FLEXIBILNÍ STOHOVATELNÝ STŮL 1400x800 mm, DESKA MDF LAMINOVANÁ 25mm (U12 BARVA BÍLÁ), OCELOVÉ SKLOPNÉ NOHY LAKOVANÉ (ČERNÁ RAL 9005)
- 6
M KOVOVÝ STOJACÍ VĚŠÁK v 1730 mm, KONSTRUKCE OCEL (ČERNÁ RAL 9005), RAMENA 5 ks POLYPROPYLEN (ČERNÁ)
- 7
M NÁSTĚNNÝ VĚŠÁK dl. 1310 mm, KONSTRUKCE OCEL (ČERNÁ RAL 9005), HÁČKY 8 ks POLYPROPYLEN (ČERNÁ)


26 osob + 3

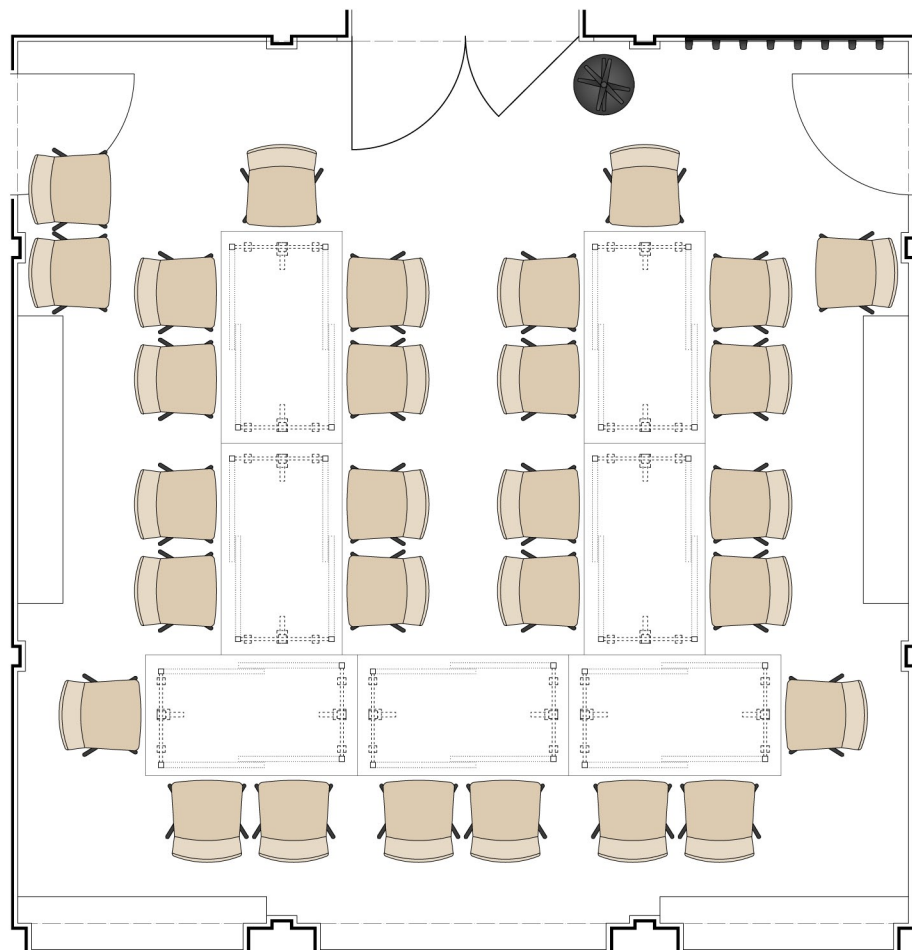


22 osob + 7

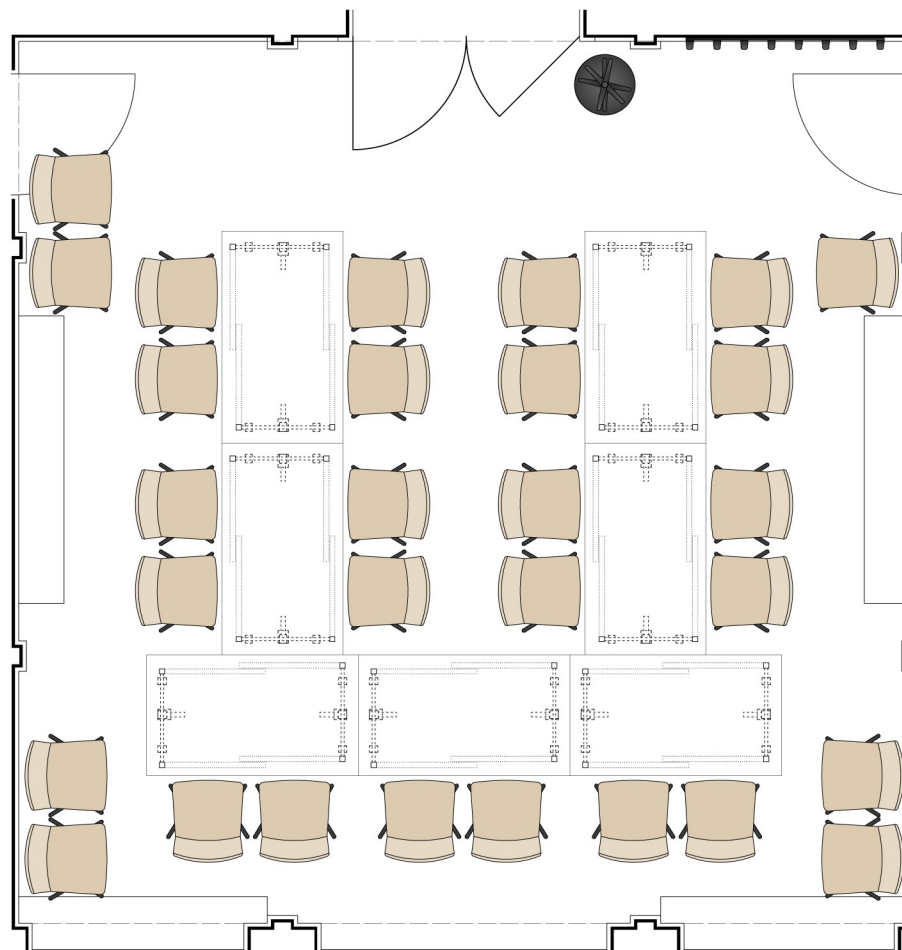

14 osob (15 stohováno)

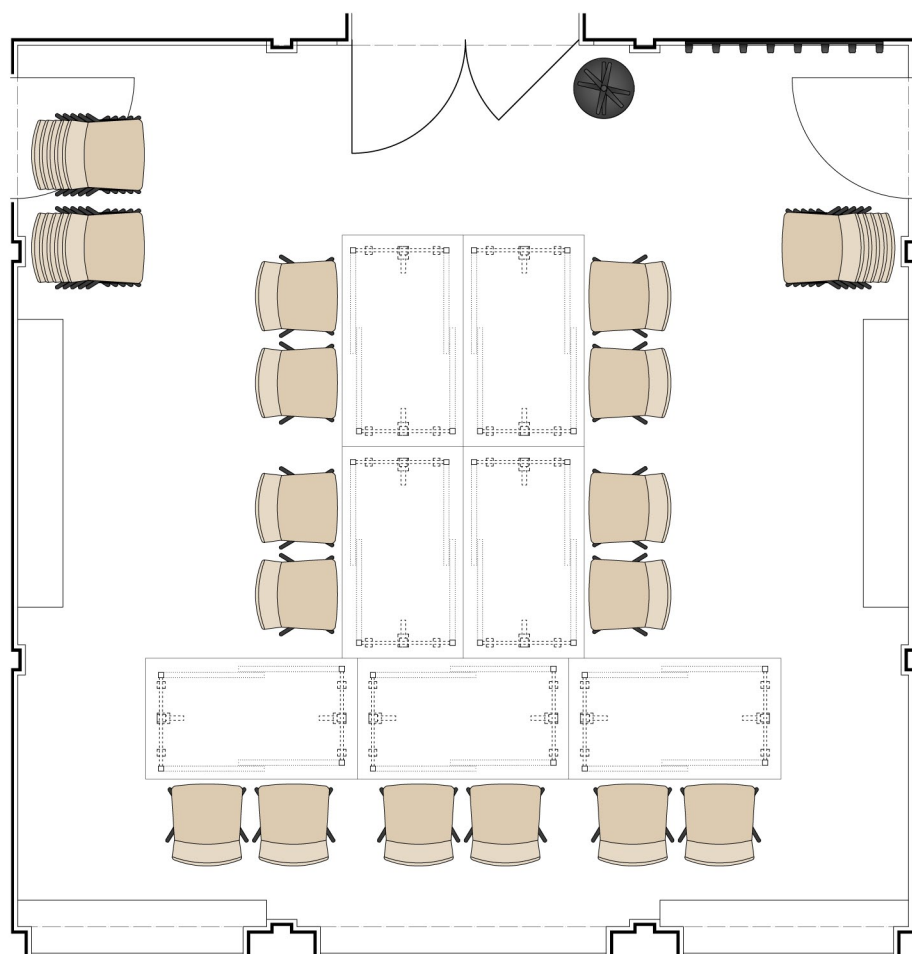

16 osob (13 stohováno)

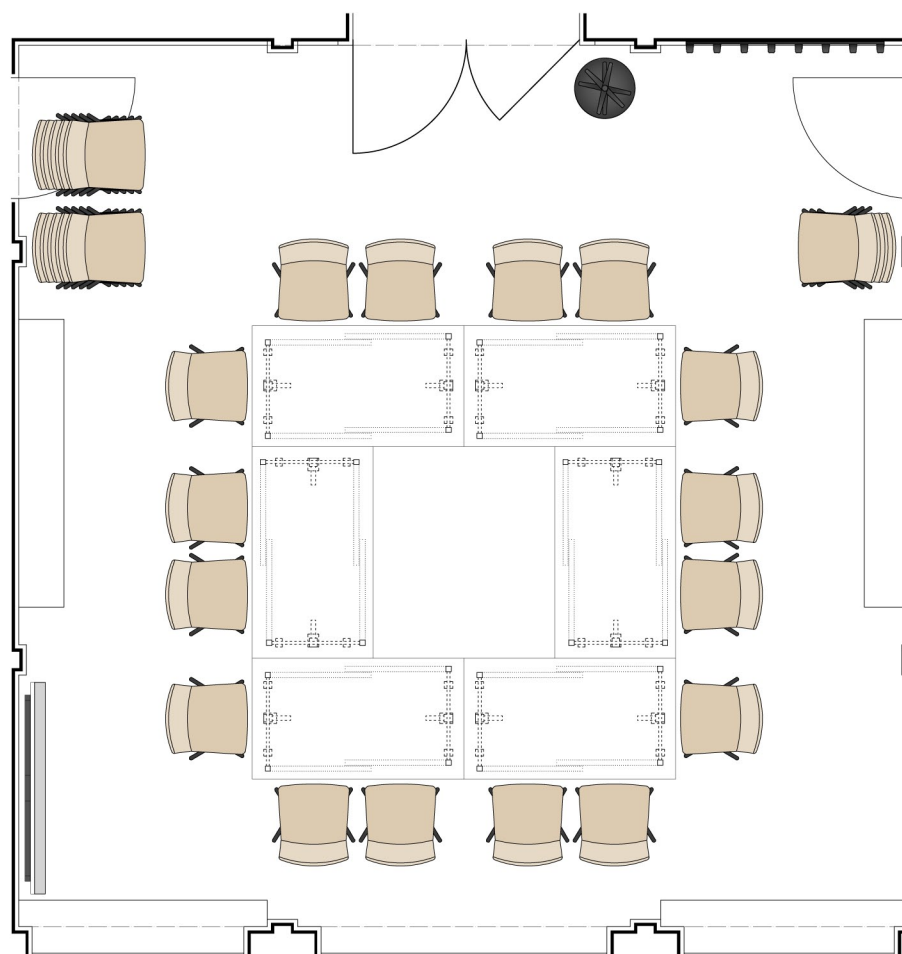

DIVADELNÍ FAKULTA JAMU

INTERIÉROVÉ VYBAVENÍ MÍSTNOSTÍ Č. 107 KABINET
PEDAGOGŮ A Č. 204 ZASEDACÍ MÍSTNOST

204 ZASEDACÍ MÍSTNOST - VARIANTY 1:50

DIVADELNÍ FAKULTA JAMU

Mozartova 647/1, 602 00 Brno

NÁVRH INTERIÉROVÉHO VYBAVENÍ MÍSTNOSTÍ Č. 107 KABINET PEDAGOGŮ A Č. 204 ZASEDACÍ MÍSTNOST


NÁVRH VYBAVENÍ MÍSTNOSTI Č. 107


VYPRACOVALA:

Ing. arch. Lenka Hasáková

tel.: +420 607 252 469

e-mail: lenka.hasakova@gmail.com

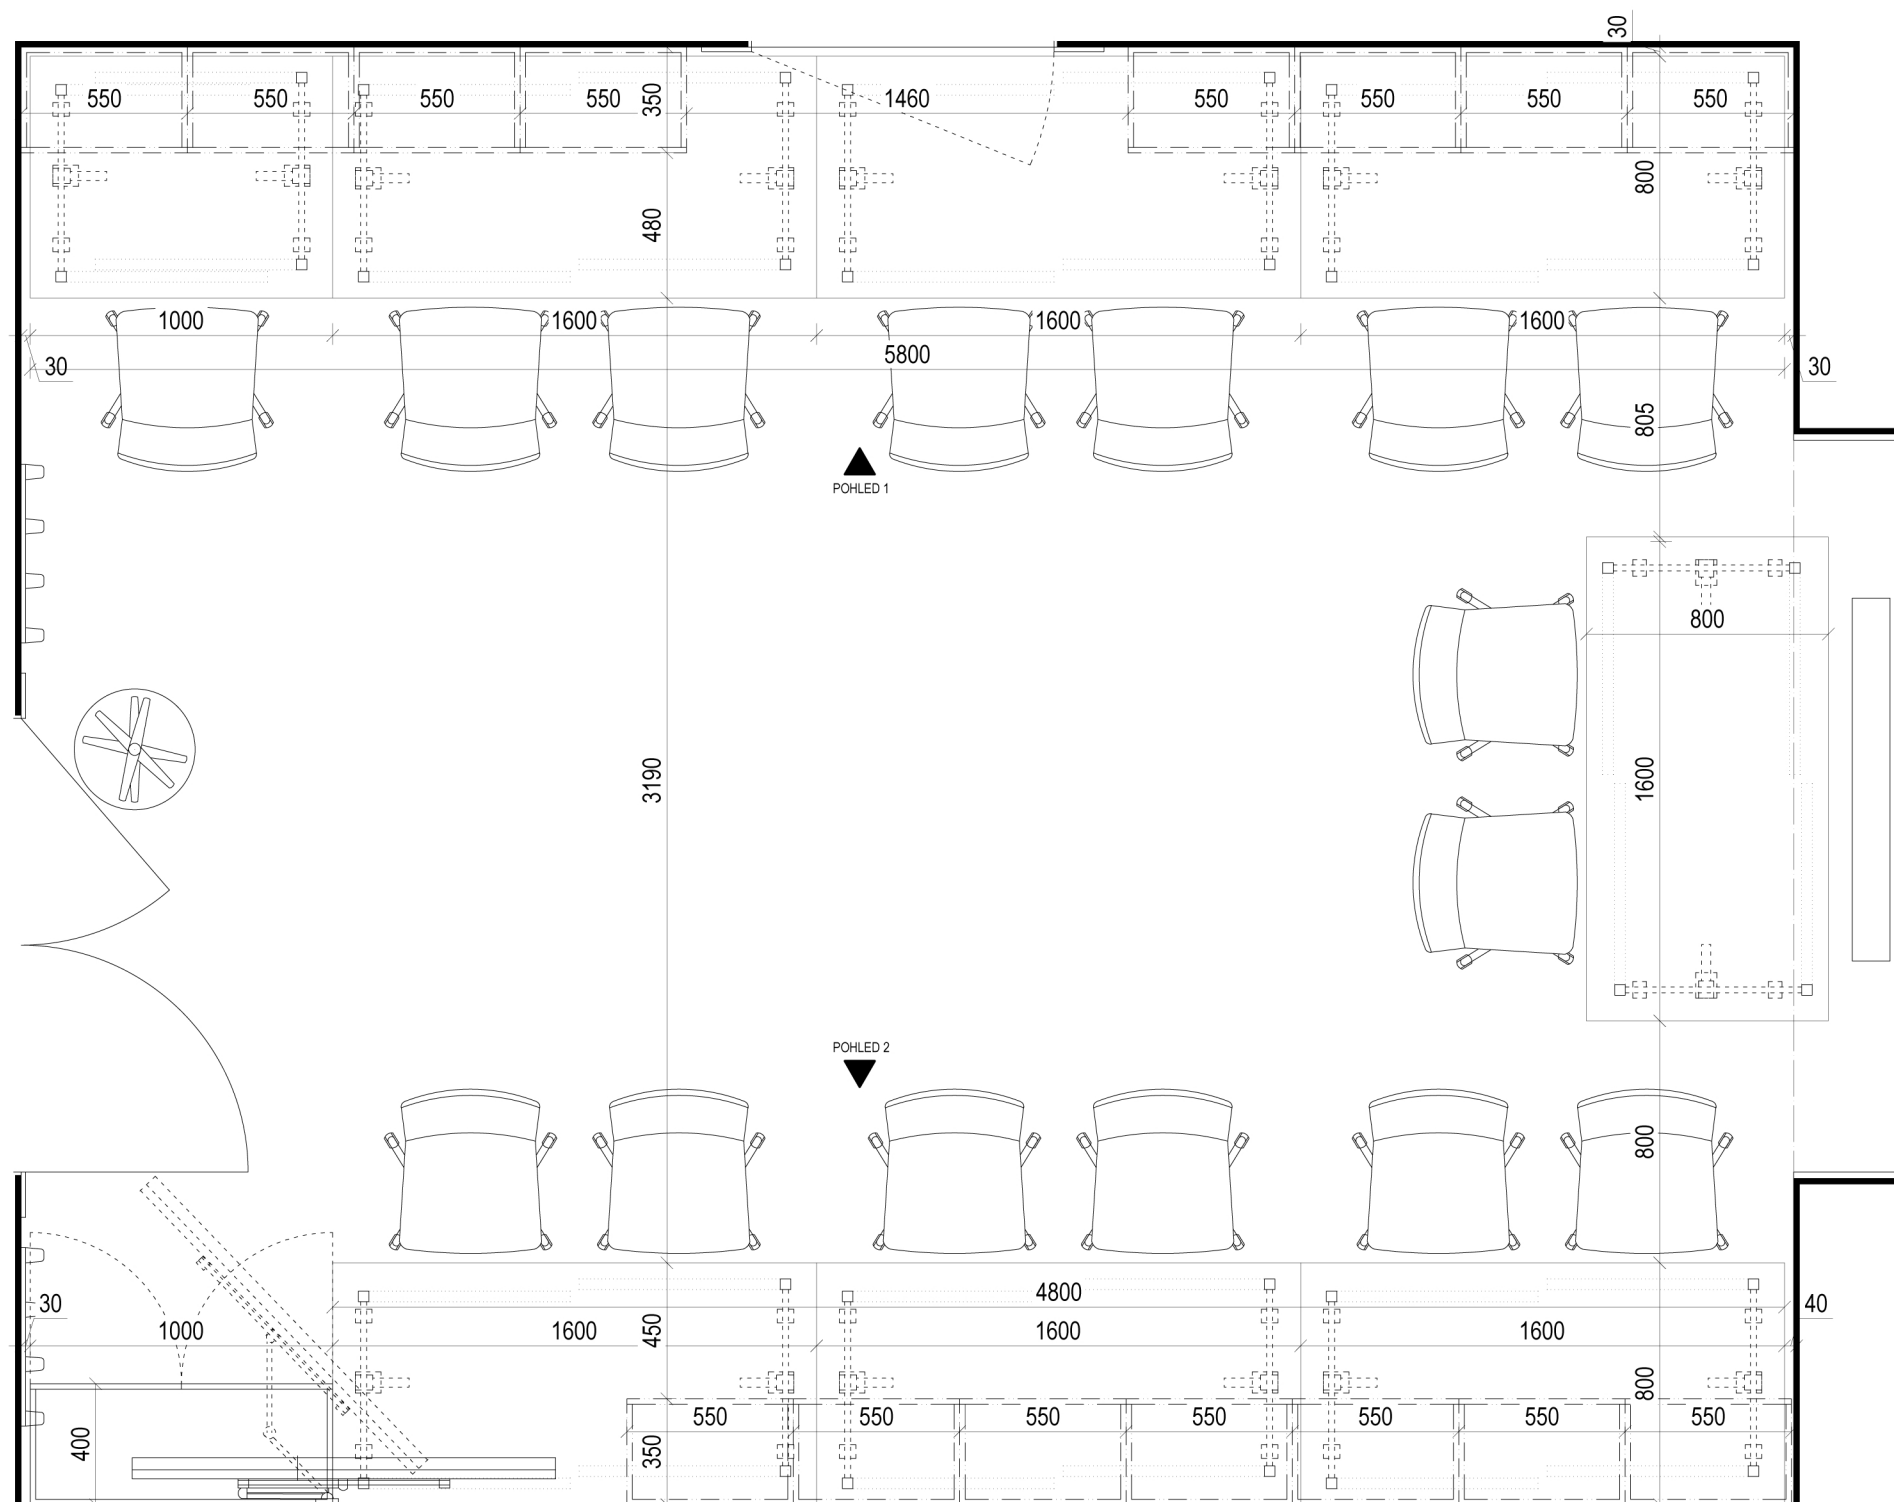

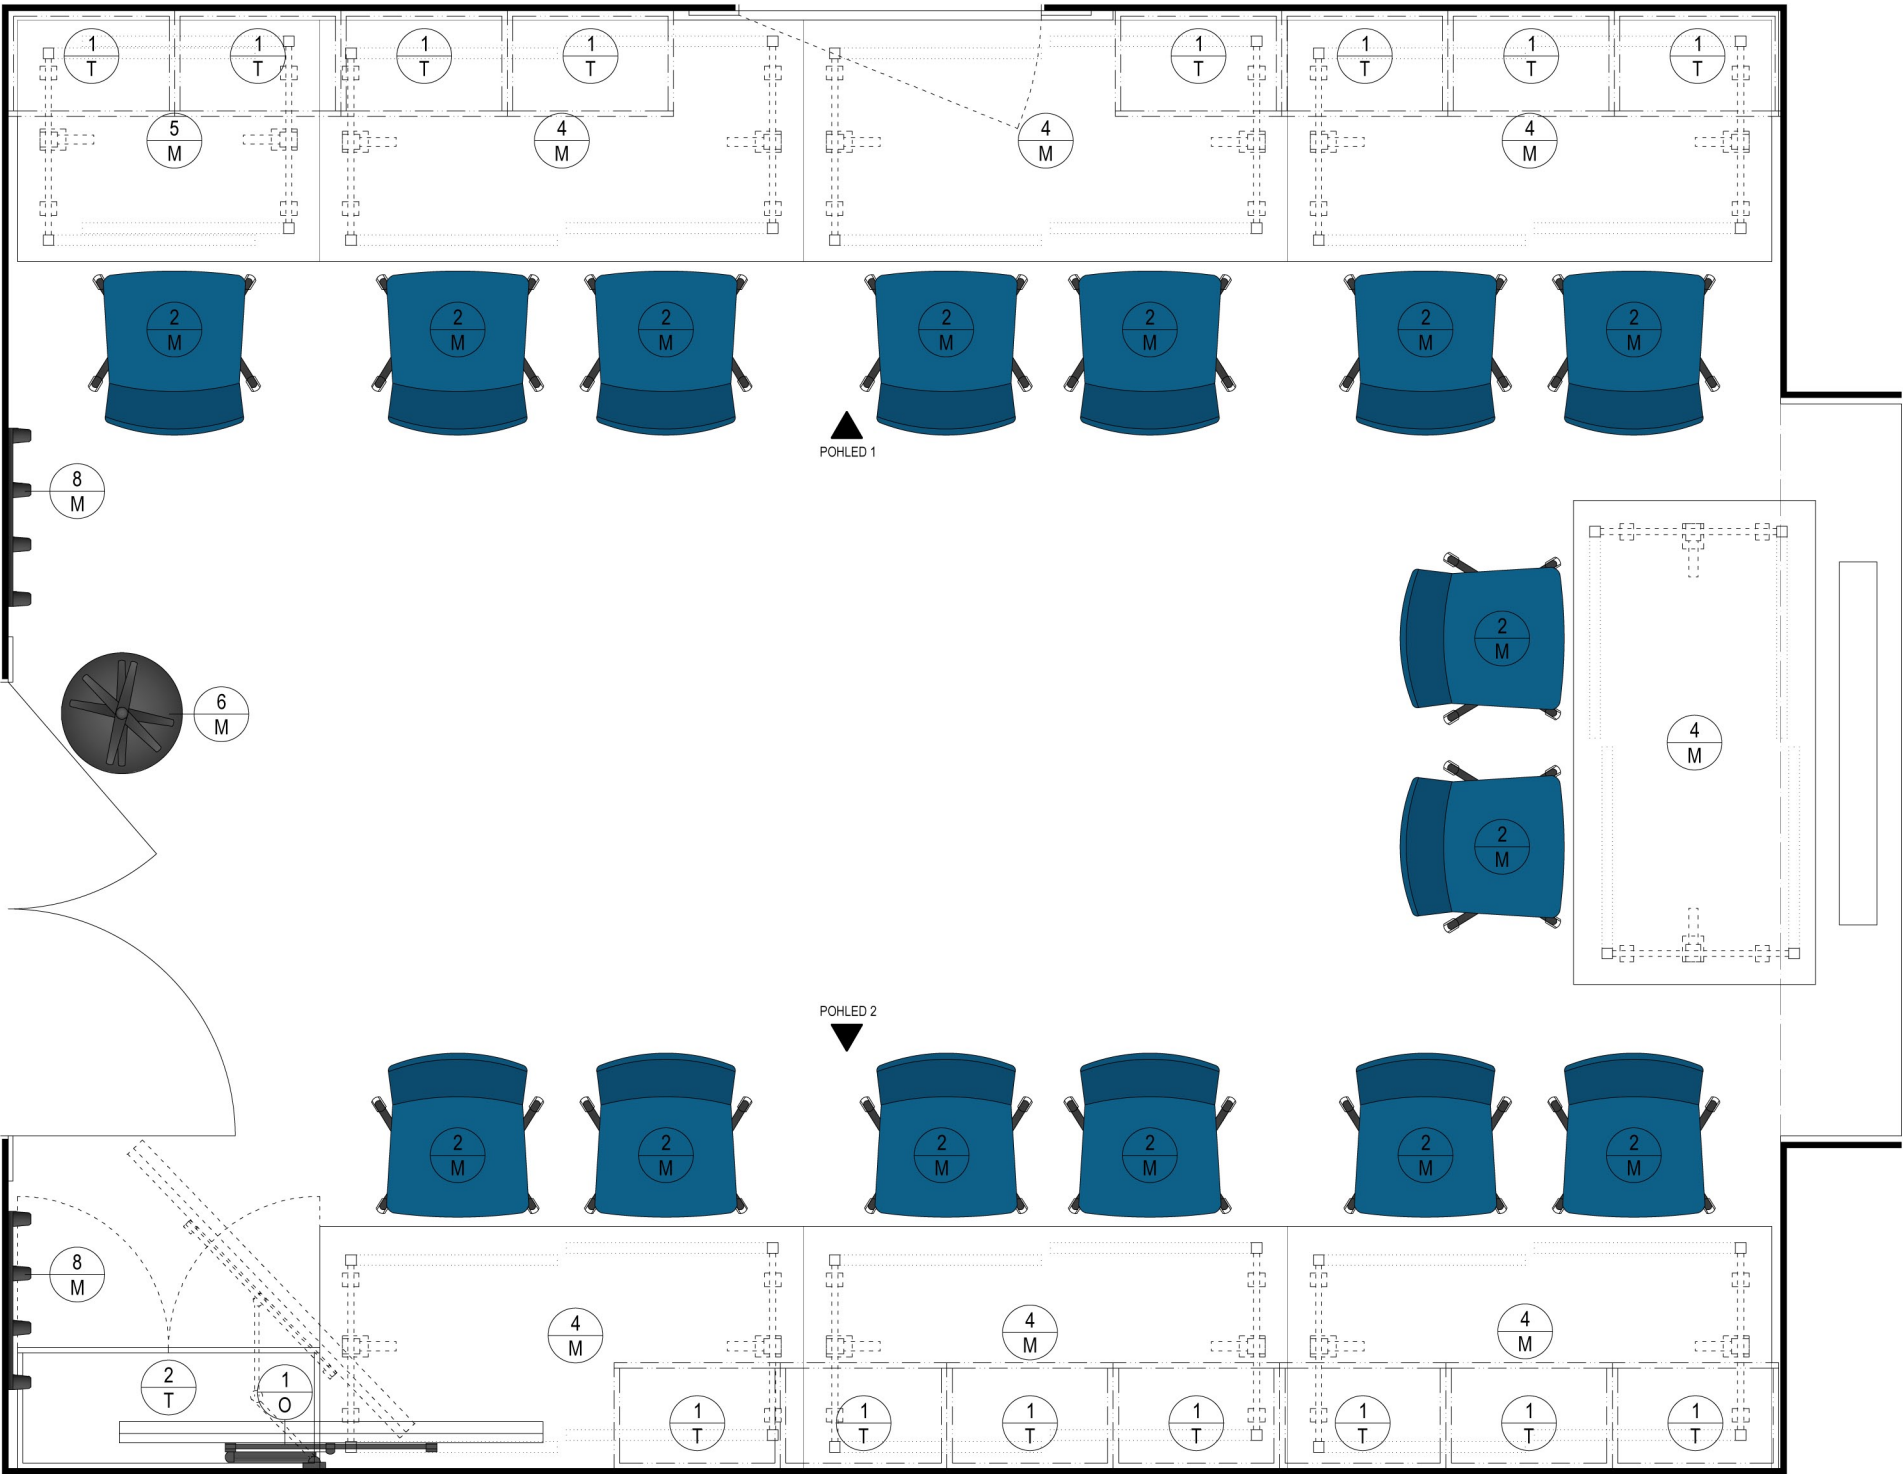


LEGENDA MATERIÁLŮ


- DESKA LAMINOVANÁ MDF (BARVA BÍLÁ)
- LAKOVANÁ TRUBKOVÁ KONSTRUKCE / PODNOŽ (ČERNÁ RAL 9005)
- ČALOUNĚNÝ SEDÁK, POLYPROPYLENOVÁ SKOŘEPINA (BAVA NAVY)

- 2 M VARIABILNÍ KONFERENCEČNÍ ŽIDLE S PODRUČKAMI, NA KOLEČKÁCH, RÁM LAKOVANÝ (ČERNÁ RAL 9005), SKOŘEPINA (NAVY RAL 5003), SEDÁK (PES 340Gr/m²)
- 4 M FLEXIBILNÍ STOHOVATELNÝ STŮL 1600x800 mm, DESKA MDF LAMINOVANÁ 25mm (U12 BARVA BÍLÁ), OCELOVÉ SKLOPNÉ NOHY LAKOVANÉ (ČERNÁ RAL 9005)
- 5 M FLEXIBILNÍ STOHOVATELNÝ STŮL 1000x800 mm, DESKA MDF LAMINOVANÁ 25mm (U12 BARVA BÍLÁ), OCELOVÉ SKLOPNÉ NOHY LAKOVANÉ (ČERNÁ RAL 9005)
- 6 M KOVOVÝ STOJACÍ VĚŠÁK v 1730 mm, KONSTRUKCE OCEL (ČERNÁ RAL 9005), RAMENA 5 ks POLYPROPYLEN (ČERNÁ)
- 8 M NÁSTĚNNÝ VĚŠÁK dl. 590 mm, KONSTRUKCE OCEL (ČERNÁ RAL 9005), HÁČKY 4 ks POLYPROPYLEN (ČERNÁ)
- 1 O NÁSTĚNNÉ DVOJITÉ RAMENO PRO TV S ÚHLOPŘÍČKOU 50-100°, RAMENA dl. 670 mm, OTOČENÍ AŽ 180°, SKLOPNÍ AŽ 10°, NOSNOST MIN. 50 kg, KONSTRUKCE KOVOVÁ ČERNÁ
- 1 T NÁSTĚNNÁ SKŘÍŇKA (VÝKLAP, ZÁMEK) S POLICÍ, BARVA BÍLÁ MAT
- 2 T UZAMYKATELNÁ SKŘÍŇKA S POLICÍ, BARVA BÍLÁ MAT

POHLED 1

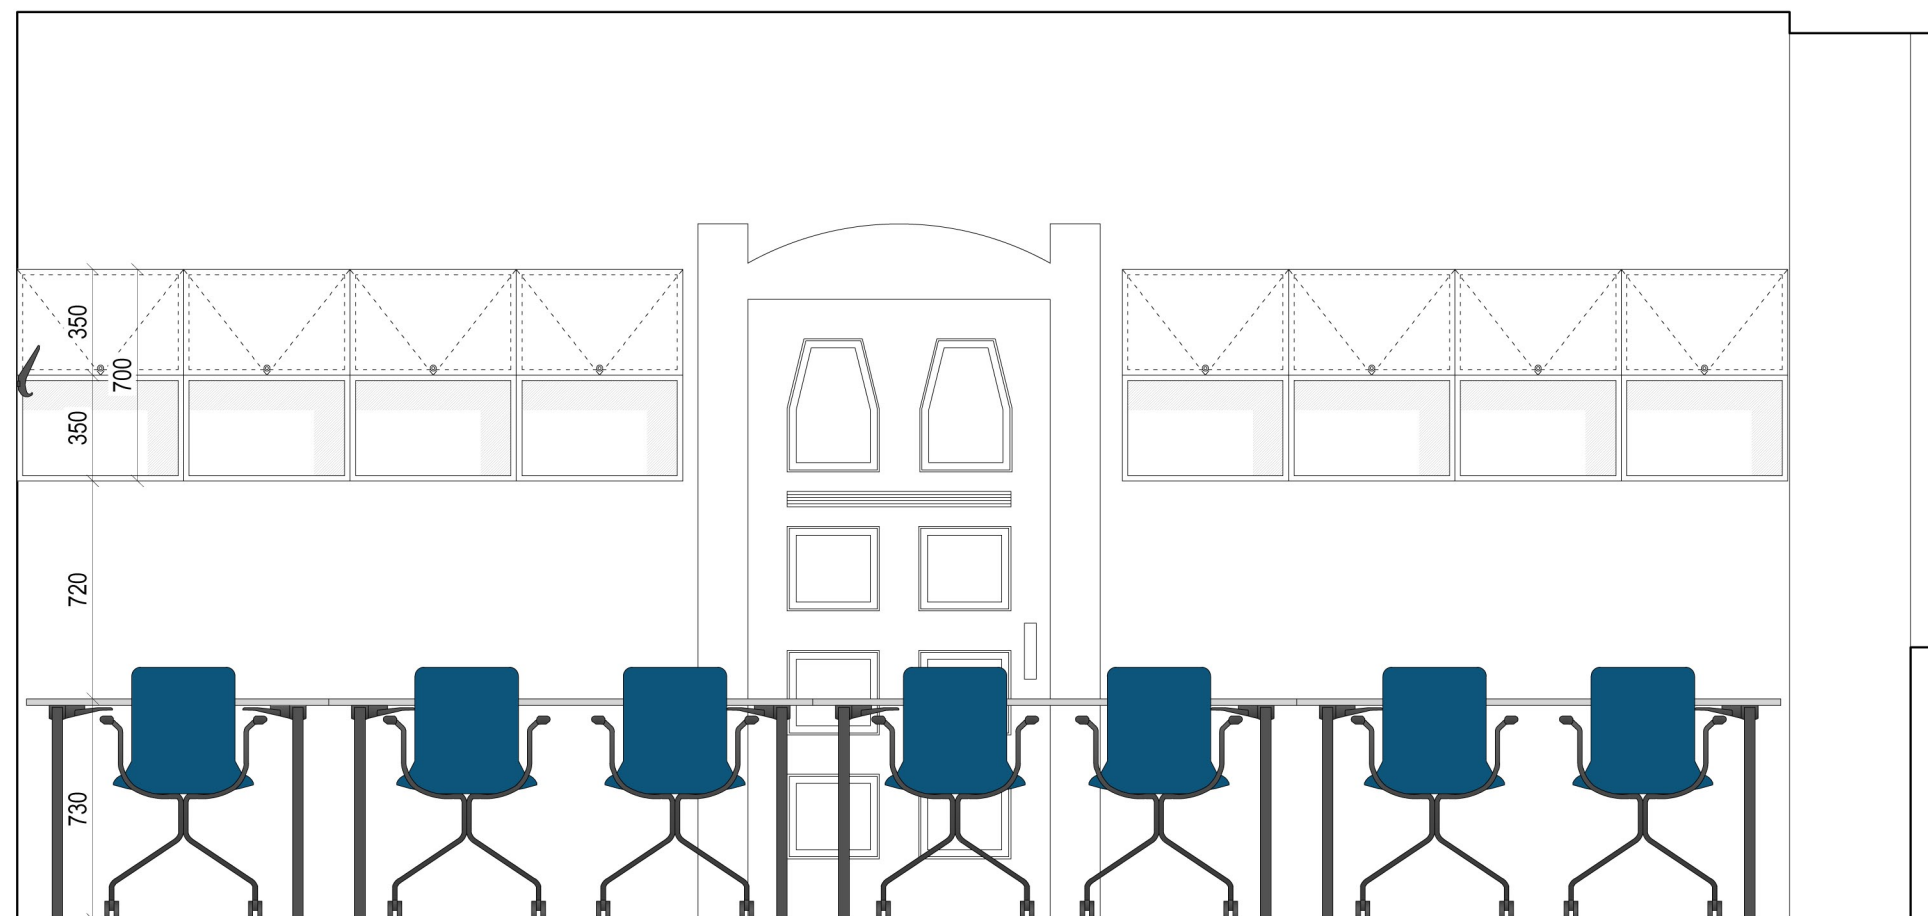

POHLED 2

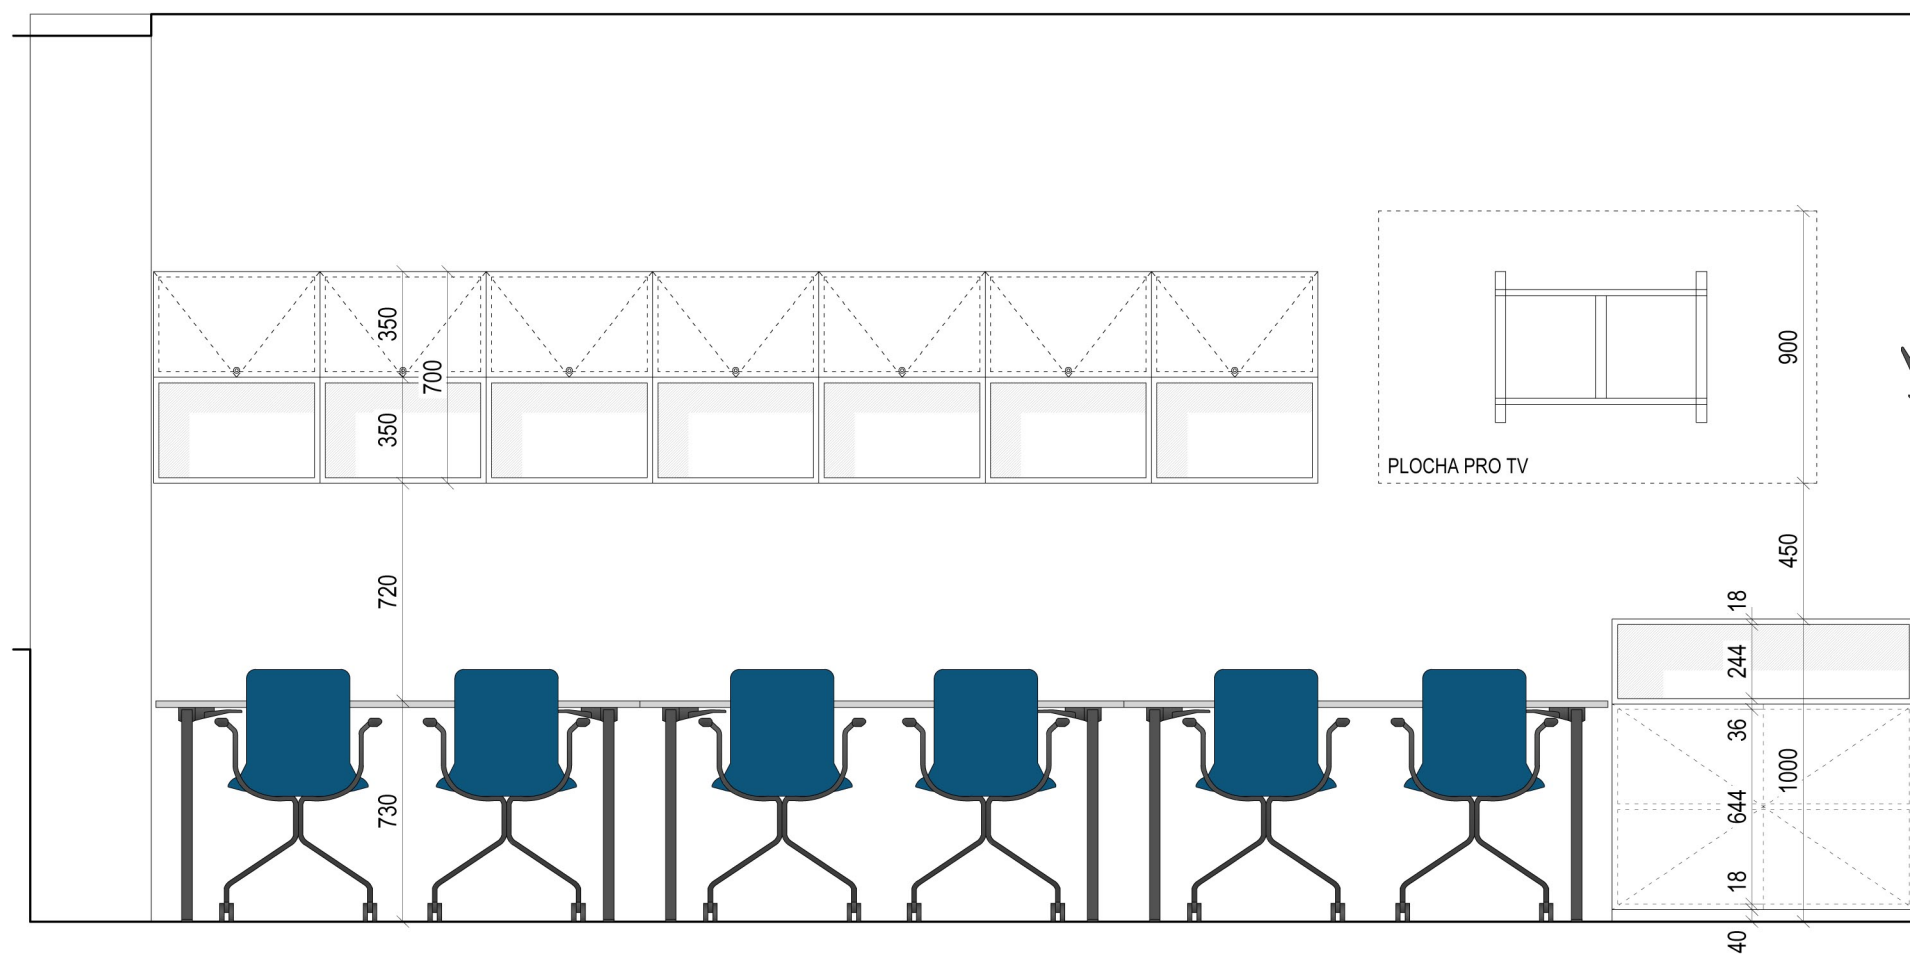

DIVADELNÍ FAKULTA JAMU

INTERIÉROVÉ VYBAVENÍ MÍSTNOSTÍ Č. 107 KABINET
PEDAGOGŮ A Č. 204 ZASEDACÍ MÍSTNOST

107 KABINET PEDAGOGŮ - POHLEDY 1:25

DIVADELNÍ FAKULTA JAMU

Mozartova 647/1, 602 00 Brno

NÁVRH INTERIÉROVÉHO VYBAVENÍ MÍSTNOSTÍ Č. 107 KABINET PEDAGOGŮ A Č. 204 ZASEDACÍ MÍSTNOST






VÝPIS TRUHLÁŘSKÝCH VÝROBKŮ,
MOBILIÁŘOVÝCH PRVKŮ A OSTATNÍCH VÝROBKŮ







VYPRACOVALA:

Ing. arch. Lenka Hasáková

tel.: +420 607 252 469

e-mail: lenka.hasakova@gmail.com

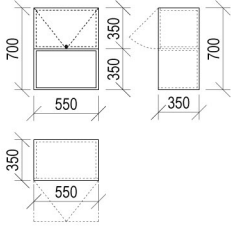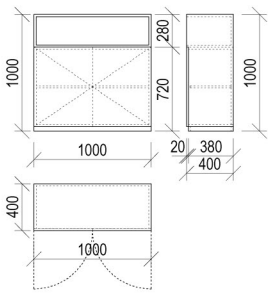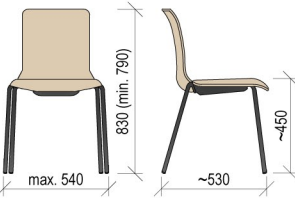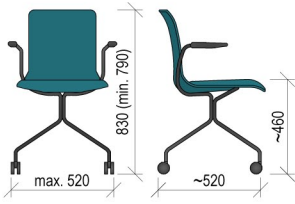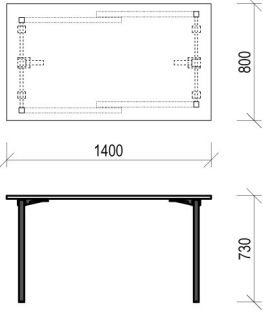OZN.	SCHÉMA	POPIS	BARVA	KS	POZNÁMKA
1 T		NÁSTĚNNÁ SKŘÍŇKA 550 x 350 x 700 mm - LTD 18mm, lamino, ABS hrany - radius max. 2 mm - barva bílá kování: - bezúchytkově otevíraný výklop (P2O PUSH TO OPEN / TIP-ON, zdvihací mechanismus např. HK-TOP BLUM) - integrovaný omezovač úhlu otevření 107°=>90° - zámek	lamino bílá kování - kov / černá	15	dekor nutno vyzorkovat s ostatními truhlářskými výrobky
2 T		SKŘÍŇKA 1000 x 400 x 1000 mm - LTD 18mm, lamino, ABS hrany - radius max. 2 mm - barva světle šedá (nutno vyzorkovat dle barvy desky stolu) kování: - bezúchytkově otevíraný výklop (P2O PUSH TO OPEN / TIP-ON, zdvihací mechanismus např. HK-TOP BLUM) - integrovaný omezovač úhlu otevření 107°=>90° - zámek	lamino světle šedé kování - kov / černá	1	dekor nutno vyzorkovat s ostatními truhlářskými výrobky
1 M		VARIABILNÍ KONFERENCEČNÍ ŽIDLE BEZ PODRUČEK - nohy židle ocelové Ø ~18 mm s povrchovou úpravou černá epoxidová prášková barva (RAL 9005), černé polypropylenové krytky nohou - skořepina židle z polypropylenu, čalouněný sedák žáruvzdornou látkou (barva béžová) - židle stohovatelná horizontálně - pro snadnou manipulaci je možno použít transportní vozík - nosnost židle min. 120 kg	podnož černá (RAL 9005) skořepina (barva ivory - slonová kost RAL 1013), sedák (PES 340Gr/m ² , béžový)	29	podrobný popis v "Knize výrobků a mobiliářových prvků"
2 M		VARIABILNÍ KONFERENCEČNÍ ŽIDLE S PODRUČKAMI, NA KOLEČKÁCH - podnož ocelová Ø ~18 mm s povrchovou úpravou černá epoxidová prášková barva (RAL 9005), propylenová černá kolečka Ø ~65 mm, propylenové černé područky na ocelové trubce Ø ~18 mm - skořepina židle z polypropylenu (barva navy), čalouněný sedák žáruvzdornou látkou (barva petrolejová) - nosnost židle min. 120 kg	podnož černá (RAL 9005) skořepina (barva navy RAL 5003), sedák (PES 340Gr/m ² petrolejový)	15	podrobný popis v "Knize výrobků a mobiliářových prvků"
3 M		VARIABILNÍ STOHOVATELNÝ STŮL 1400x800x730 mm - podnož ocelové nohy (hranatý průřez ~35 x 35 mm s povrchovou úpravou černá epoxidová prášková barva (RAL 9005) - deska MDF laminovaná 25mm (barva bílá) - stůl možno složit a stohovat jak vertikálně, tak i horizontálně - pro snadnou manipulaci je možno použít transportní vozík - nosnost stolu min. 120 kg	podnož černá (RAL 9005) stolová deska bílá	7	podrobný popis v "Knize výrobků a mobiliářových prvků"

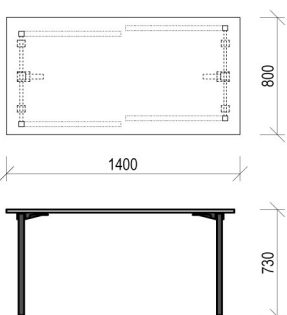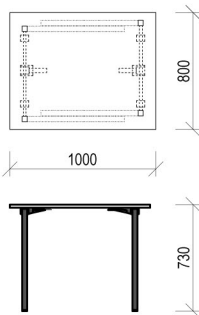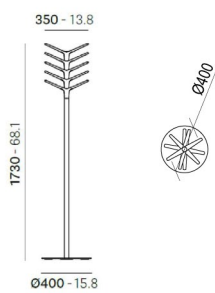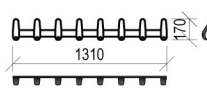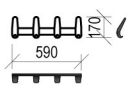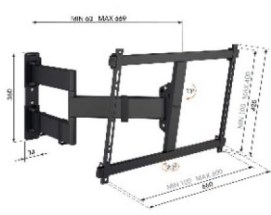OZN.	SCHÉMA	POPIS	BARVA	KS	POZNÁMKA
4 M		VARIABILNÍ STOHOVATELNÝ STŮL 1600x800x730 mm - podnož ocelové nohy (hranatý průřez ~35 x 35 mm s povrchovou úpravou černá epoxidová prášková barva (RAL 9005)) - deska MDF laminovaná 25mm (barva bílá) - stůl možno složit a stohovat jak vertikálně, tak i horizontálně - pro snadnou manipulaci je možno použít transportní vozík - nosnost stolu min. 120 kg	podnož černá (RAL 9005) stolová deska bílá	7	podrobný popis v "Knize výrobků a mobiliářových prvků"
5 M		VARIABILNÍ STOHOVATELNÝ STŮL 1000x800x730 - podnož ocelové nohy (hranatý průřez ~35 x 35 mm s povrchovou úpravou černá epoxidová prášková barva (RAL 9005)) - deska MDF laminovaná 25mm (barva bílá) - stůl možno složit a stohovat jak vertikálně, tak i horizontálně - pro snadnou manipulaci je možno použít transportní vozík - nosnost stolu min. 120 kg	podnož černá (RAL 9005) stolová deska bílá	1	podrobný popis v "Knize výrobků a mobiliářových prvků"
6 M		KOVOVÝ STOJACÍ VĚŠÁK v. 1730 mm - konstrukce ocel (černá RAL 9005), ramena 5 ks (10 háčků) z černého polypropylenu	ocelová konstrukce černá (RAL 9005) polypropylenové háčky černé	2	podrobný popis v "Knize výrobků a mobiliářových prvků"
7 M		NÁSTĚNNÝ VĚŠÁK š. 1310 mm - konstrukce ocel (černá RAL 9005), háčky 8 ks polypropylen (černá)	ocelová kce černá (RAL 9005) polypropylenové háčky černé	1	podrobný popis v "Knize výrobků a mobiliářových prvků"
8 M		NÁSTĚNNÝ VĚŠÁK š. 590 mm - konstrukce ocel (černá RAL 9005), háčky 4 ks polypropylen (černá)	ocelová kce černá (RAL 9005) polypropylenové háčky černé	2	podrobný popis v "Knize výrobků a mobiliářových prvků"
1 O		NÁSTĚNNÝ DRŽÁK TV 50-100" - kovová konstrukce černá - VESA uchycení max. 600x400 mm - nosnost min. 50 kg - náklon 10°, natáčení 180° - délka ramene 670 mm - konstrukce uchycení subtilní - plynulé polohování ("one finger")	černá	1	podrobný popis v "Knize výrobků a mobiliářových prvků"

DIVADELNÍ FAKULTA JAMU

Mozartova 647/1, 602 00 Brno

NÁVRH INTERIÉROVÉHO VYBAVENÍ MÍSTNOSTÍ Č. 107 KABINET PEDAGOGŮ A Č. 204 ZASEDACÍ MÍSTNOST

KNIHA MOBILIÁŘOVÝCH PRVKŮ A OSTATNÍCH VÝROBKŮ

VYPRACOVALA:

Ing. arch. Lenka Hasáková

tel.: +420 607 252 469

e-mail: lenka.hasakova@gmail.com

MOBILIÁŘOVÉ PRVKY


VARIABILNÍ KONFERENCEČNÍ ŽIDLE

Technické info

Stohovatelná židle jednoduchého, funkčního a elegantního designu vhodná do konferenčních sálů, školících místností, učeben a dalších veřejných prostor. Rám židle je vyroben z oceli s povrchovou úpravou černá (RAL 9005), skořepina židle z polypropylenu, sedák čalouněný žáruvzdornou látkou.

Barva konstrukce: černá (RAL 9005)
Barva skořepiny: ivory (RAL 1013) - m.č. 204
navy (RAL 5003) - m.č. 107

Čalounění sedáku:

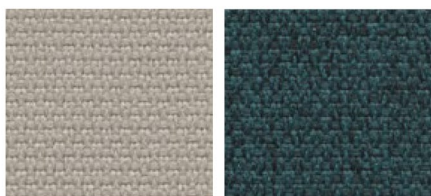

1006

7503

Vlastnosti čalounění:

Stálost barev:

Ohnivzdornost:

Odolnost oděr:

Stohovatelnost

Rozměry (cm):

100% Polyester

±340 Gr/m²

> 6 (EN ISO 105 B02)

BS EN 1021-1/2




cigarette&match test UK

IT: 1 IM / DE: B1 DIN 4102 /

FR: M1

100.000 Martindale

horizontální

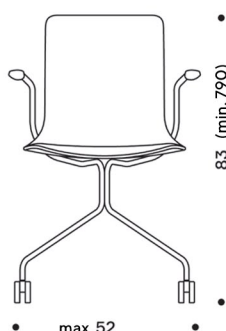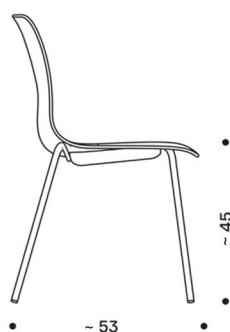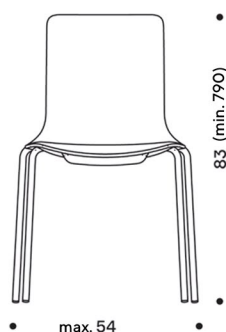

VARIANTA NA KOLEČKÁCH S PODRUČKAMI

MOBILIÁŘOVÉ PRVKY

VARIABILNÍ STOHOVATELNÝ STŮL

Technické info


Praktický a přizpůsobivý stůl na nožkách, který lze složit a stohovat, jak horizontálně, tak vertikálně. Vše-
stranný stůl vhodný pro školní i kancelářské prostředí,
reagující na různé potřeby uživatele při zachování ele-
gantní estetiky.

Podnož stolu:	ocelové nohy čtvercového průřezu ~35x35 mm
Barva podnože:	epoxidová prášková barva černá (RAL 9005)
Stolová deska:	deska MDF laminovaná tl. 25 mm
Barva desky:	barva bílá





White

Stohovatelnost	horizontální i vertikální
Nosnost stolu:	min. 120 kg
Rozměry (cm):	

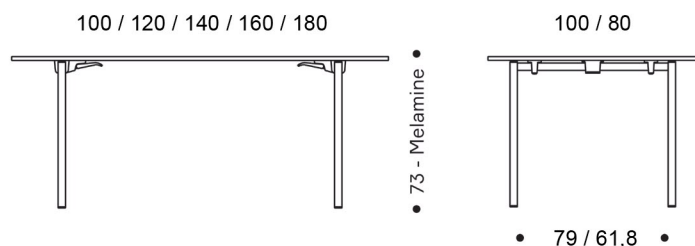

Doplňky stolu:	spojky
----------------	--------

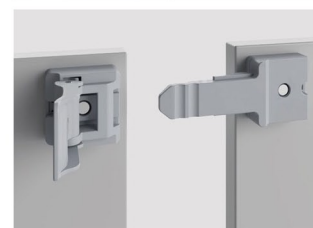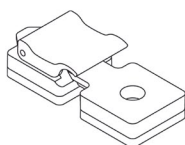

MOBILIÁŘOVÉ PRVKY

KOVOVÝ STOJACÍ VĚŠÁK


Technické info

Věšáky s polypropylenovými háčky, které jsou připevněny k ocelové tyči se základnou. K dispozici ve dvou verzích - 5 řad - 10 háčků, nebo 3+1 řady - 8 háčků



Materiál:	kov
Barva:	černá
Výška:	173 cm
Průměr:	ramena 35 cm / základna 40 cm
Počet ramen:	5 / 3+1
Konstrukce:	lakovaná ocel
Ramena:	polypropylen

mm - in


• 5145

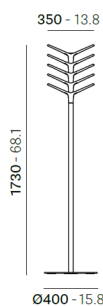

• 5144B

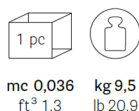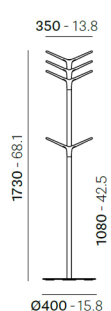

Disassembled
Da assemblare

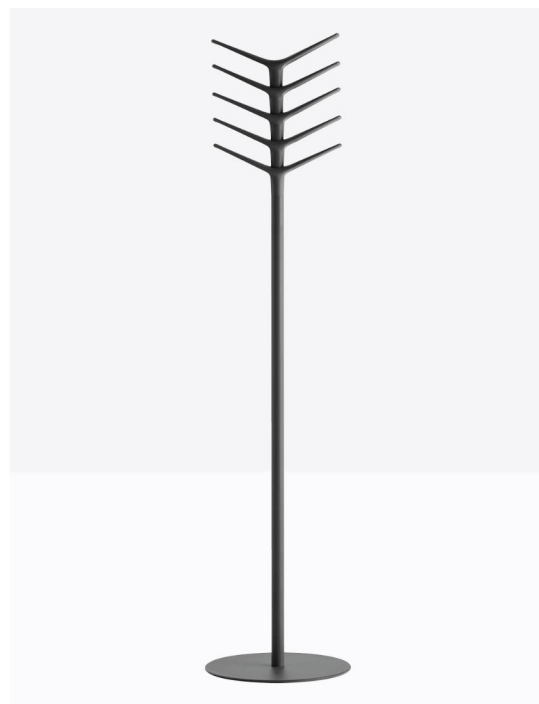

NÁSTĚNNÝ VĚŠÁK


Technické info

Věšáky s nástěnnými polypropylenovými háčky, které jsou připevněny k ocelové tyči bez šroubů. K dispozici se čtyřmi, osmi nebo dvanácti háčky


Materiál:	kov / polypropylen
Barva:	černá
Výška:	17 cm
Šířka:	59 / 131 / 203 cm
Počet háčků:	4 / 8 / 12
Konstrukce:	lakovaná ocel
Háčky:	polypropylen

mm - in



• 5150W4

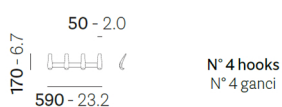

• 5150W8

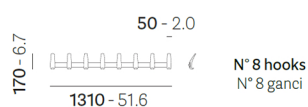

• 5150W12

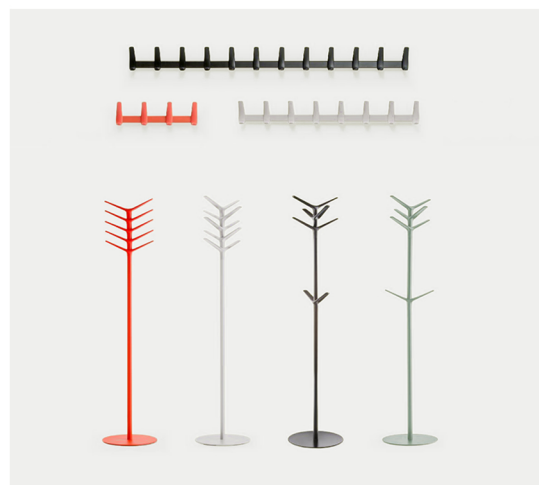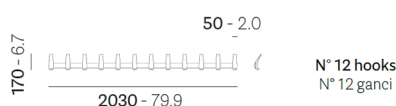

OSTATNÍ VÝROBKY

NÁSTĚNNÝ DRŽÁK TV 50-100"



Technické info

Polohovatelný držák pro OLED a QLED televize o úhlopříčce 50" až 100". Kompatibilní s VESA standardy až do hodnoty 600 × 400 mm.

Držák TV umožní nastavit televizor do perfektní roviny. Využívá teflonem potažená ložiska a přesné ocelové hřídele, které zaručují skutečně hladký pohyb bez námahy. Polohu TV je možné nastavit podle aktuálních potřeb bez rizika opotřebení (záruka 15 let).

Značkové hmoždinky FISCHER Duo Power součástí balení. Snadná instalace a montáž. Součástí klipy na uchycení kabelů.

Hmotnost televize:	do 55 kg
Vzdálenost od stěny:	60 – 670 mm
Otáčení TV:	až o 180°
Naklápění TV:	až 10°
Šířka výrobku:	672 mm
Výška výrobku:	425 mm
Hloubka výrobku:	40 mm
Hmotnost výrobku:	8.4 kg

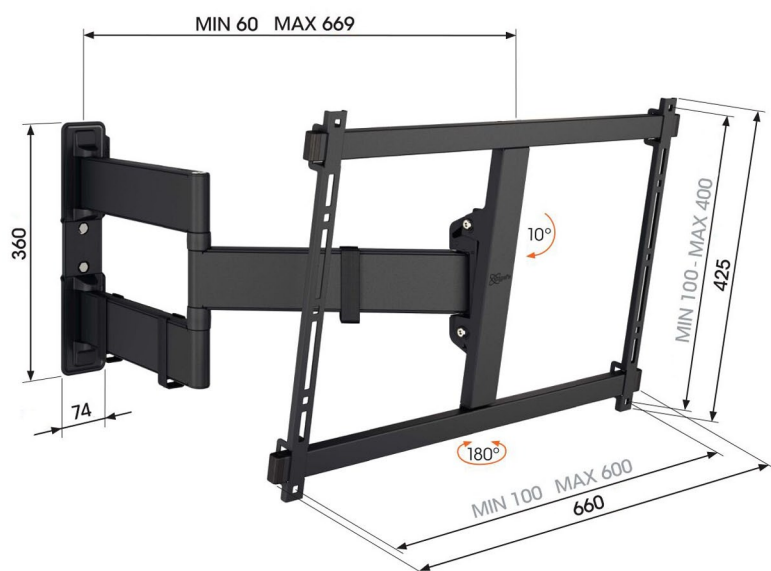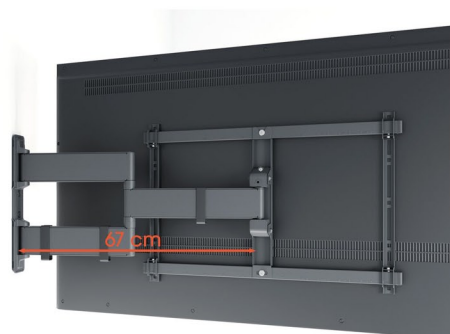

DIVADELNÍ FAKULTA JAMU

Mozartova 647/1, 602 00 Brno

NÁVRH INTERIÉROVÉHO VYBAVENÍ MÍSTNOSTÍ Č. 107 KABINET PEDAGOGŮ A Č. 204 ZASEDACÍ MÍSTNOST

VÝKAZ VÝMĚR

VYPRACOVALA:

Ing. arch. Lenka Hasáková

tel.: +420 607 252 469

e-mail: lenka.hasakova@gmail.com

Slepý rozpočet

Stavba: DIVADELNÍ FAKULTA JAMU

Interiérové vybavení místností č. 107 Kabinet pedagogů a č. 204 Zasedací místnost

INTERIÉROVÉ VYBAVENÍ - VÝUKA

ČÍSLO	NÁZEV	POČET KUSŮ	CENA ZA KUS BEZ DPH	CENA CELKEM BEZ DPH
T1	Nástěnná skříňka 550 x 350 x 700 mm	15	0,00 Kč	0,00 Kč
T2	Skříňka 1000 x 400 x 1000 mm	1	0,00 Kč	0,00 Kč
M1	Variabilní konferenční židle bez područek	29	0,00 Kč	0,00 Kč
M2	Variabilní konferenční židle s područkami a kolečky	15	0,00 Kč	0,00 Kč
M3	Variabilní stohovatelný stůl 1400 x 800 x 730 mm	7	0,00 Kč	0,00 Kč
M4	Variabilní stohovatelný stůl 1600 x 800 x 730 mm	7	0,00 Kč	0,00 Kč
M5	Variabilní stohovatelný stůl 1000 x 800 x 730 mm	1	0,00 Kč	0,00 Kč
M6	Kovový stojací věšák v. 1730 mm	2	0,00 Kč	0,00 Kč
M7	Nástěnný věšák š. 1310 mm	1	0,00 Kč	0,00 Kč
M8	Nástěnný věšák š. 590 mm	2	0,00 Kč	0,00 Kč
O1	Nástěnný držák TV	1	0,00 Kč	0,00 Kč
O2	Spojky stolů - pár	11	0,00 Kč	0,00 Kč
CENA CELKEM				0,00 Kč

UVEDENÉ CENY ZAHRNÚJÍ DOPRAVU A MONTÁŽ

1. DOKUMENTACE NENAHRAZUJE VÝROBNÍ (DÍLENSKOU) DOKUMENTACI. TA BUDE ZPRACOVÁNA DODAVATELI A PŘEDLOŽENA ARCHITEKTOVI KE SCHVÁLENÍ.
2. VŠECHNY MATERIÁLY BUDOU VYVZORKOVÁNY A PŘEDLOŽENY ARCHITEKTOVI KE SCHVÁLENÍ.
3. DODAVATEL GARANTUJE TECHNICKÉ PARAMETRY VÝROBKŮ, VČETNĚ TUHOSTI A SPLNĚNÍ VŠECH BEZPEČNOSTNÍCH A STATICKÝCH POŽADAVKŮ. VEŠKERÝ NAVRŽENÝ MOBILIÁŘ MÁ DEKLAROVANÉ VLASTNOSTI PRO VEŘEJNÝ SEKTOR.
4. VŠECHNY NEJASNOSTI UPŘESNÍ ARCHITEKT PŘED ZADÁNÍM DO VÝROBY
5. JAKÉKOLIV UVEDENÉ OBCHODNÍ NÁZVY VÝROBKŮ JEN URČUJÍ VLASTNOSTI PRVKU (JAKO MINIMÁLNÍ POŽADOVANÝ STARDARD) PRO DANÝ PRVEK.
6. DOKUMENTACE PODLÉHÁ ZÁKONU Č. 121/2000 SB. (AUTORSKÝ ZÁKON). VÝKRESY NESMÍ BÝT POUŽÍVÁNY, VYJMA ÚČELU, PRO NĚJŽ BYLY POŘÍZENY A NESMÍ BÝT POSKYTNUTY TŘETÍ OSOBE BEZ DOHODY S AUTOREM NÁVRHU. BEZ VĚDOMÍ AUTORA NESMÍ BÝT VÝKRESY UPRAVOVÁNY ČI MODIFIKOVÁNY.