
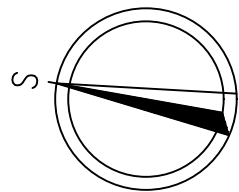
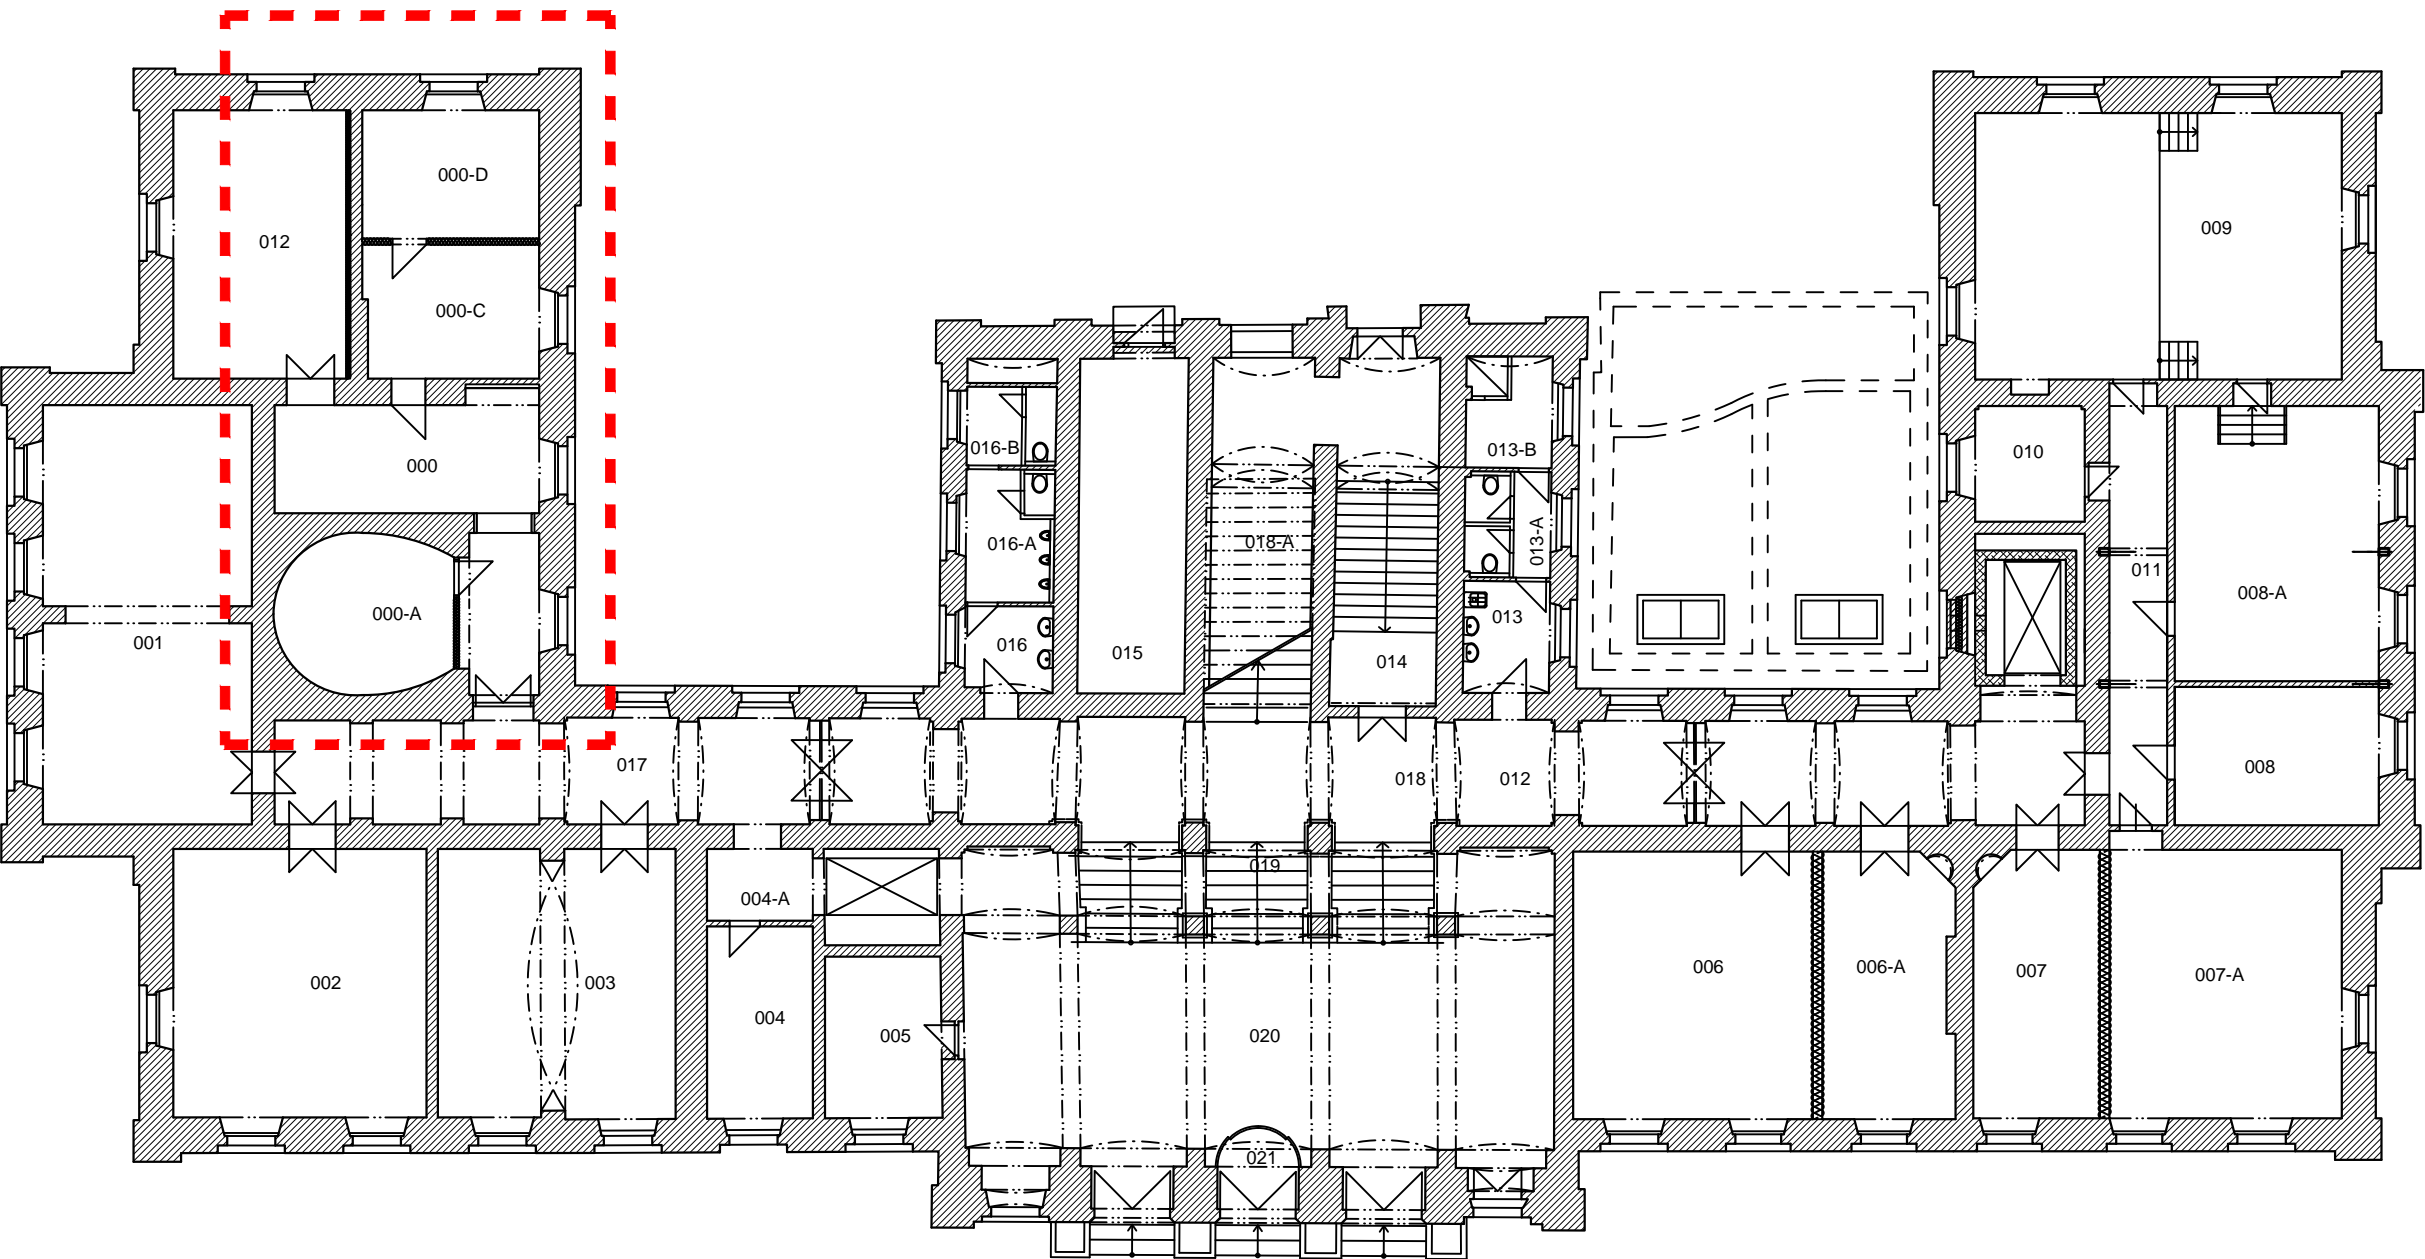


Půdorys 1.NP – schema

VÝŘEZ I.

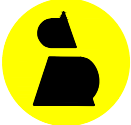

HLAVNÍ INŽENÝR	ZODPOVĚDNÝ PROJEKTANT	VYPRACOVAL		AtelierSlavicon s.r.o. Trávníky 1562/6, 613 00 Brno IČ: 17142156 atelierslavicon@gmail.com tel.: 775995591
Ing. Jiří Mach	Ing. Jiří Mach	Martin Beneš		
STAVEBNÍK <b>Janáčkova akademie múzických umění Beethovenova 650/2, 662 15 Brno IČ: 62156462</b>			PARÉ	AUTORIZACE
STAVBA	<b>Stavební úpravy 1.NP a posluchárny 205 objektu Hudební fakulty JAMU Janáčkova akademie múzických umění Komenského náměstí 609/6, 602 00 Brno</b>			
STUPEŇ PROJEKTOVÉ DOKUMENTACE <b>PROJEKTOVÁ DOKUMENTACE PRO STVEBNÍ POVOLENÍ</b>			DATUM <b>01/2024</b>	PODPIS
OBSAH VÝKRESU <b>Půdorys 1.NP – schema</b>			MĚŘÍTKO VÝKRESU <b>1:200</b>	ČÍSLO VÝKRESU <b>D.1.1.b-01</b>