
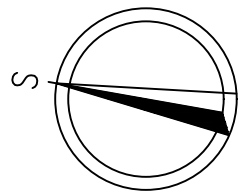
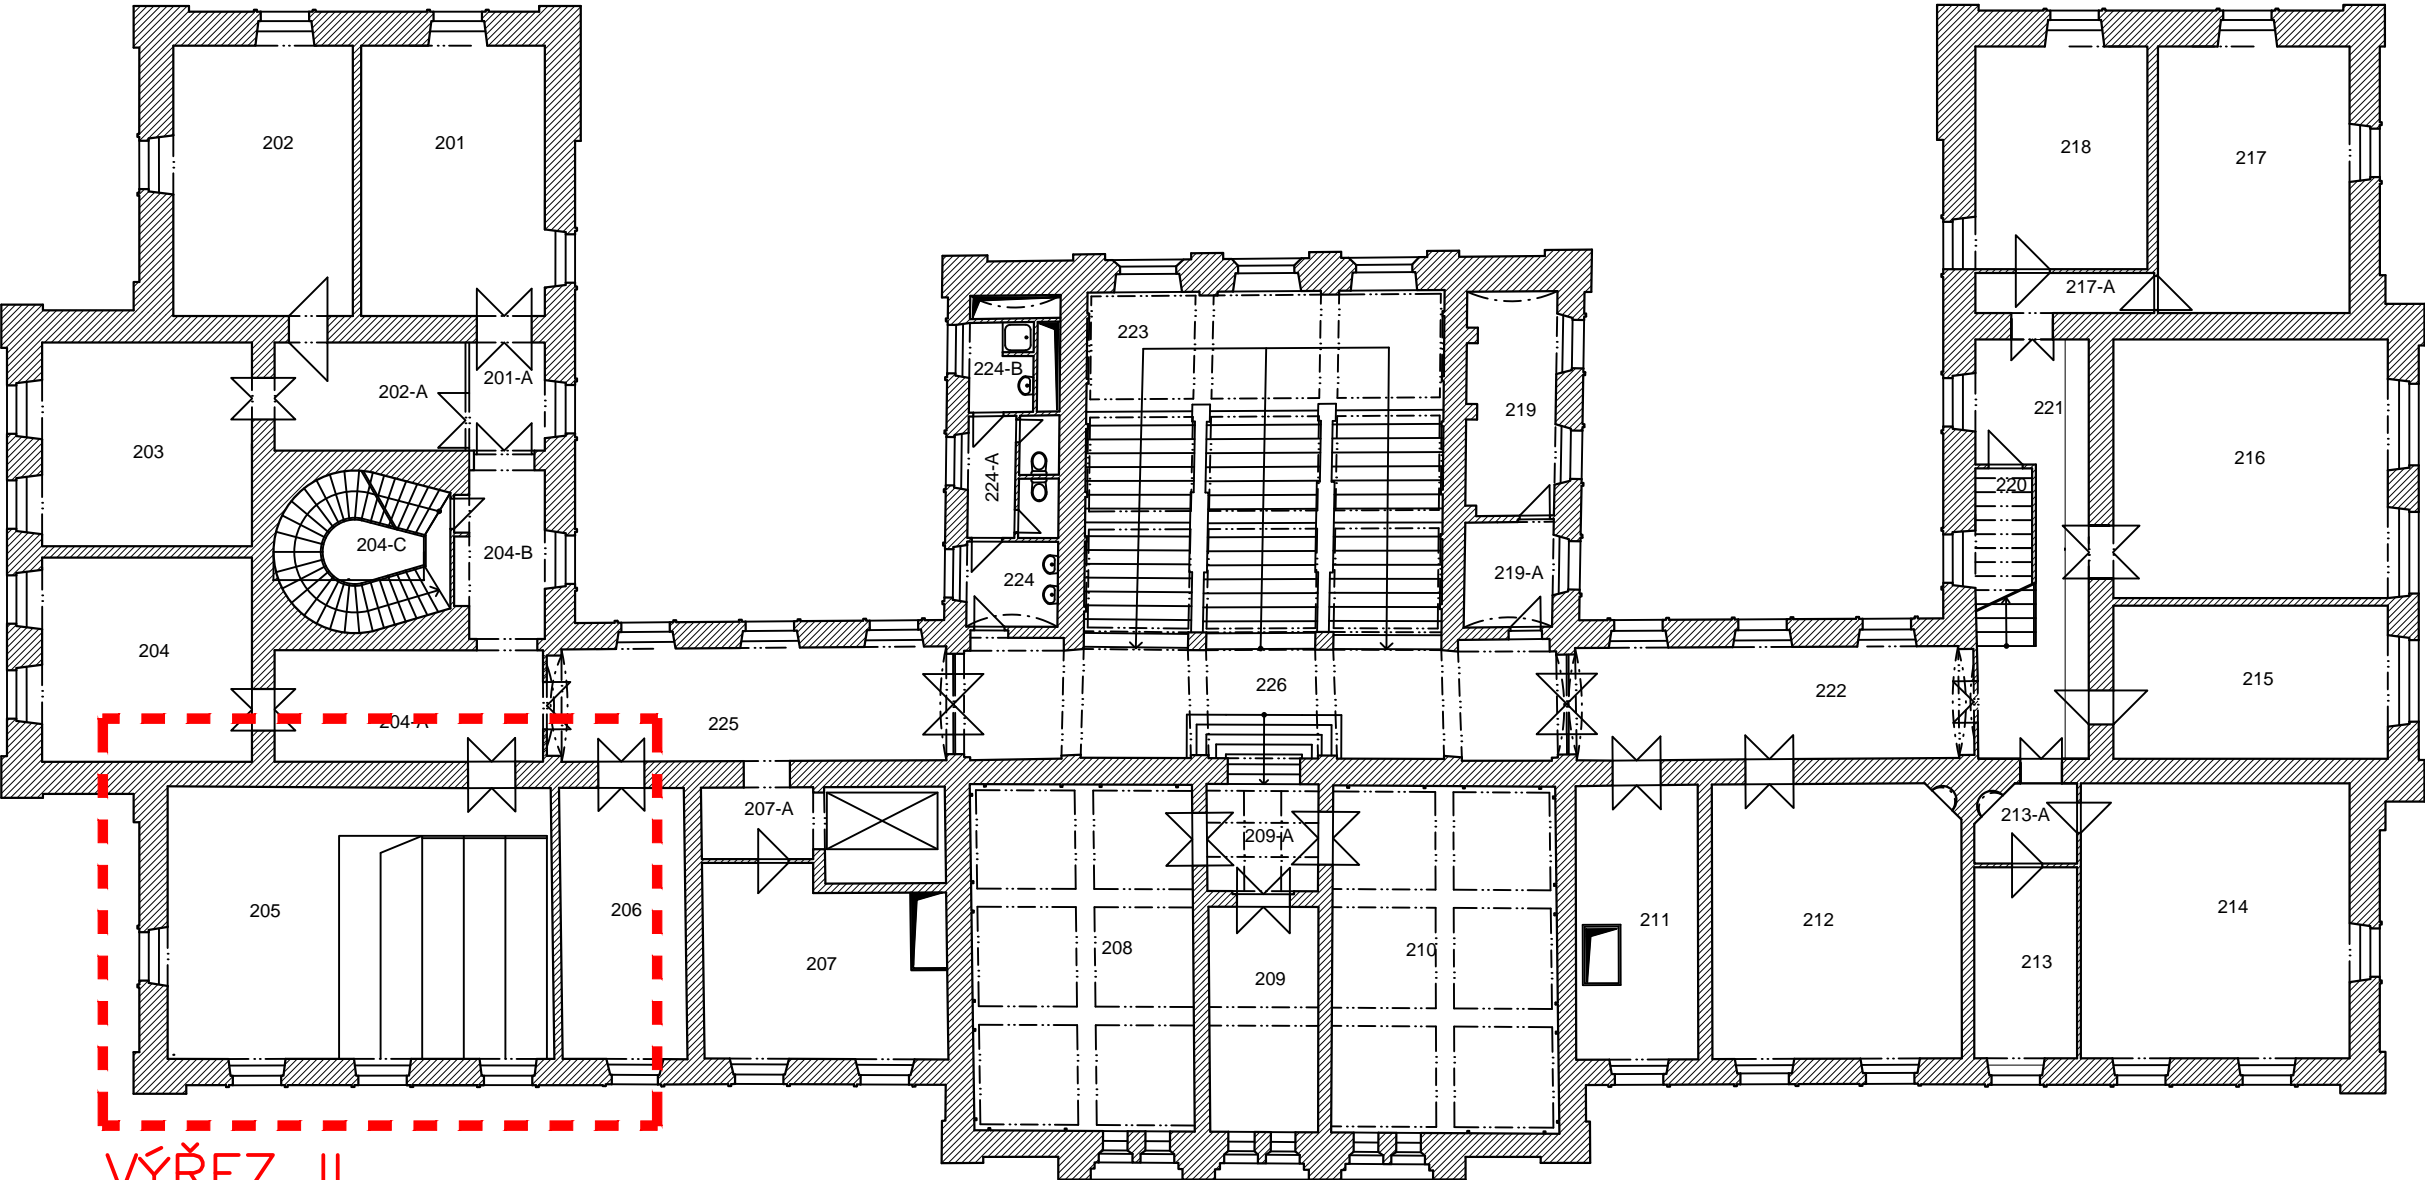


Půdorys 3.NP – schema

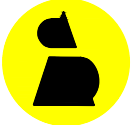

| | | | | |
|--|---|--------------|---|--|
| HLAVNÍ INŽENÝR | ZODPOVĚDNÝ PROJEKTANT | VYPRACOVAL |  | AtelierSlavicon s.r.o. Trávníky 1562/6, 613 00 Brno IČ: 17142156 atelierslavicon@gmail.com tel.: 775995591 |
| Ing. Jiří Mach | Ing. Jiří Mach | Martin Beneš | | |
| STAVEBNÍK | Janáčkova akademie múzických umění Beethovenova 650/2, 662 15 Brno IČ: 62156462 | | PARÉ | AUTORIZACE |
| STAVBA | Stavební úpravy 1.NP a posluchárny 205 objektu Hudební fakulty JAMU Janáčkova akademie múzických umění Komenského náměstí 609/6, 602 00 Brno | | | |
| STUPEŇ PROJEKTOVÉ DOKUMENTACE PROJEKTOVÁ DOKUMENTACE PRO STVEBNÍ POVOLENÍ | | | DATUM 01/2024 | PODPIS |
| OBSAH VÝKRESU Půdorys 3.NP – schema | | | MĚŘÍTKO VÝKRESU 1:200 | ČÍSLO VÝKRESU D.1.1.b-02 |