

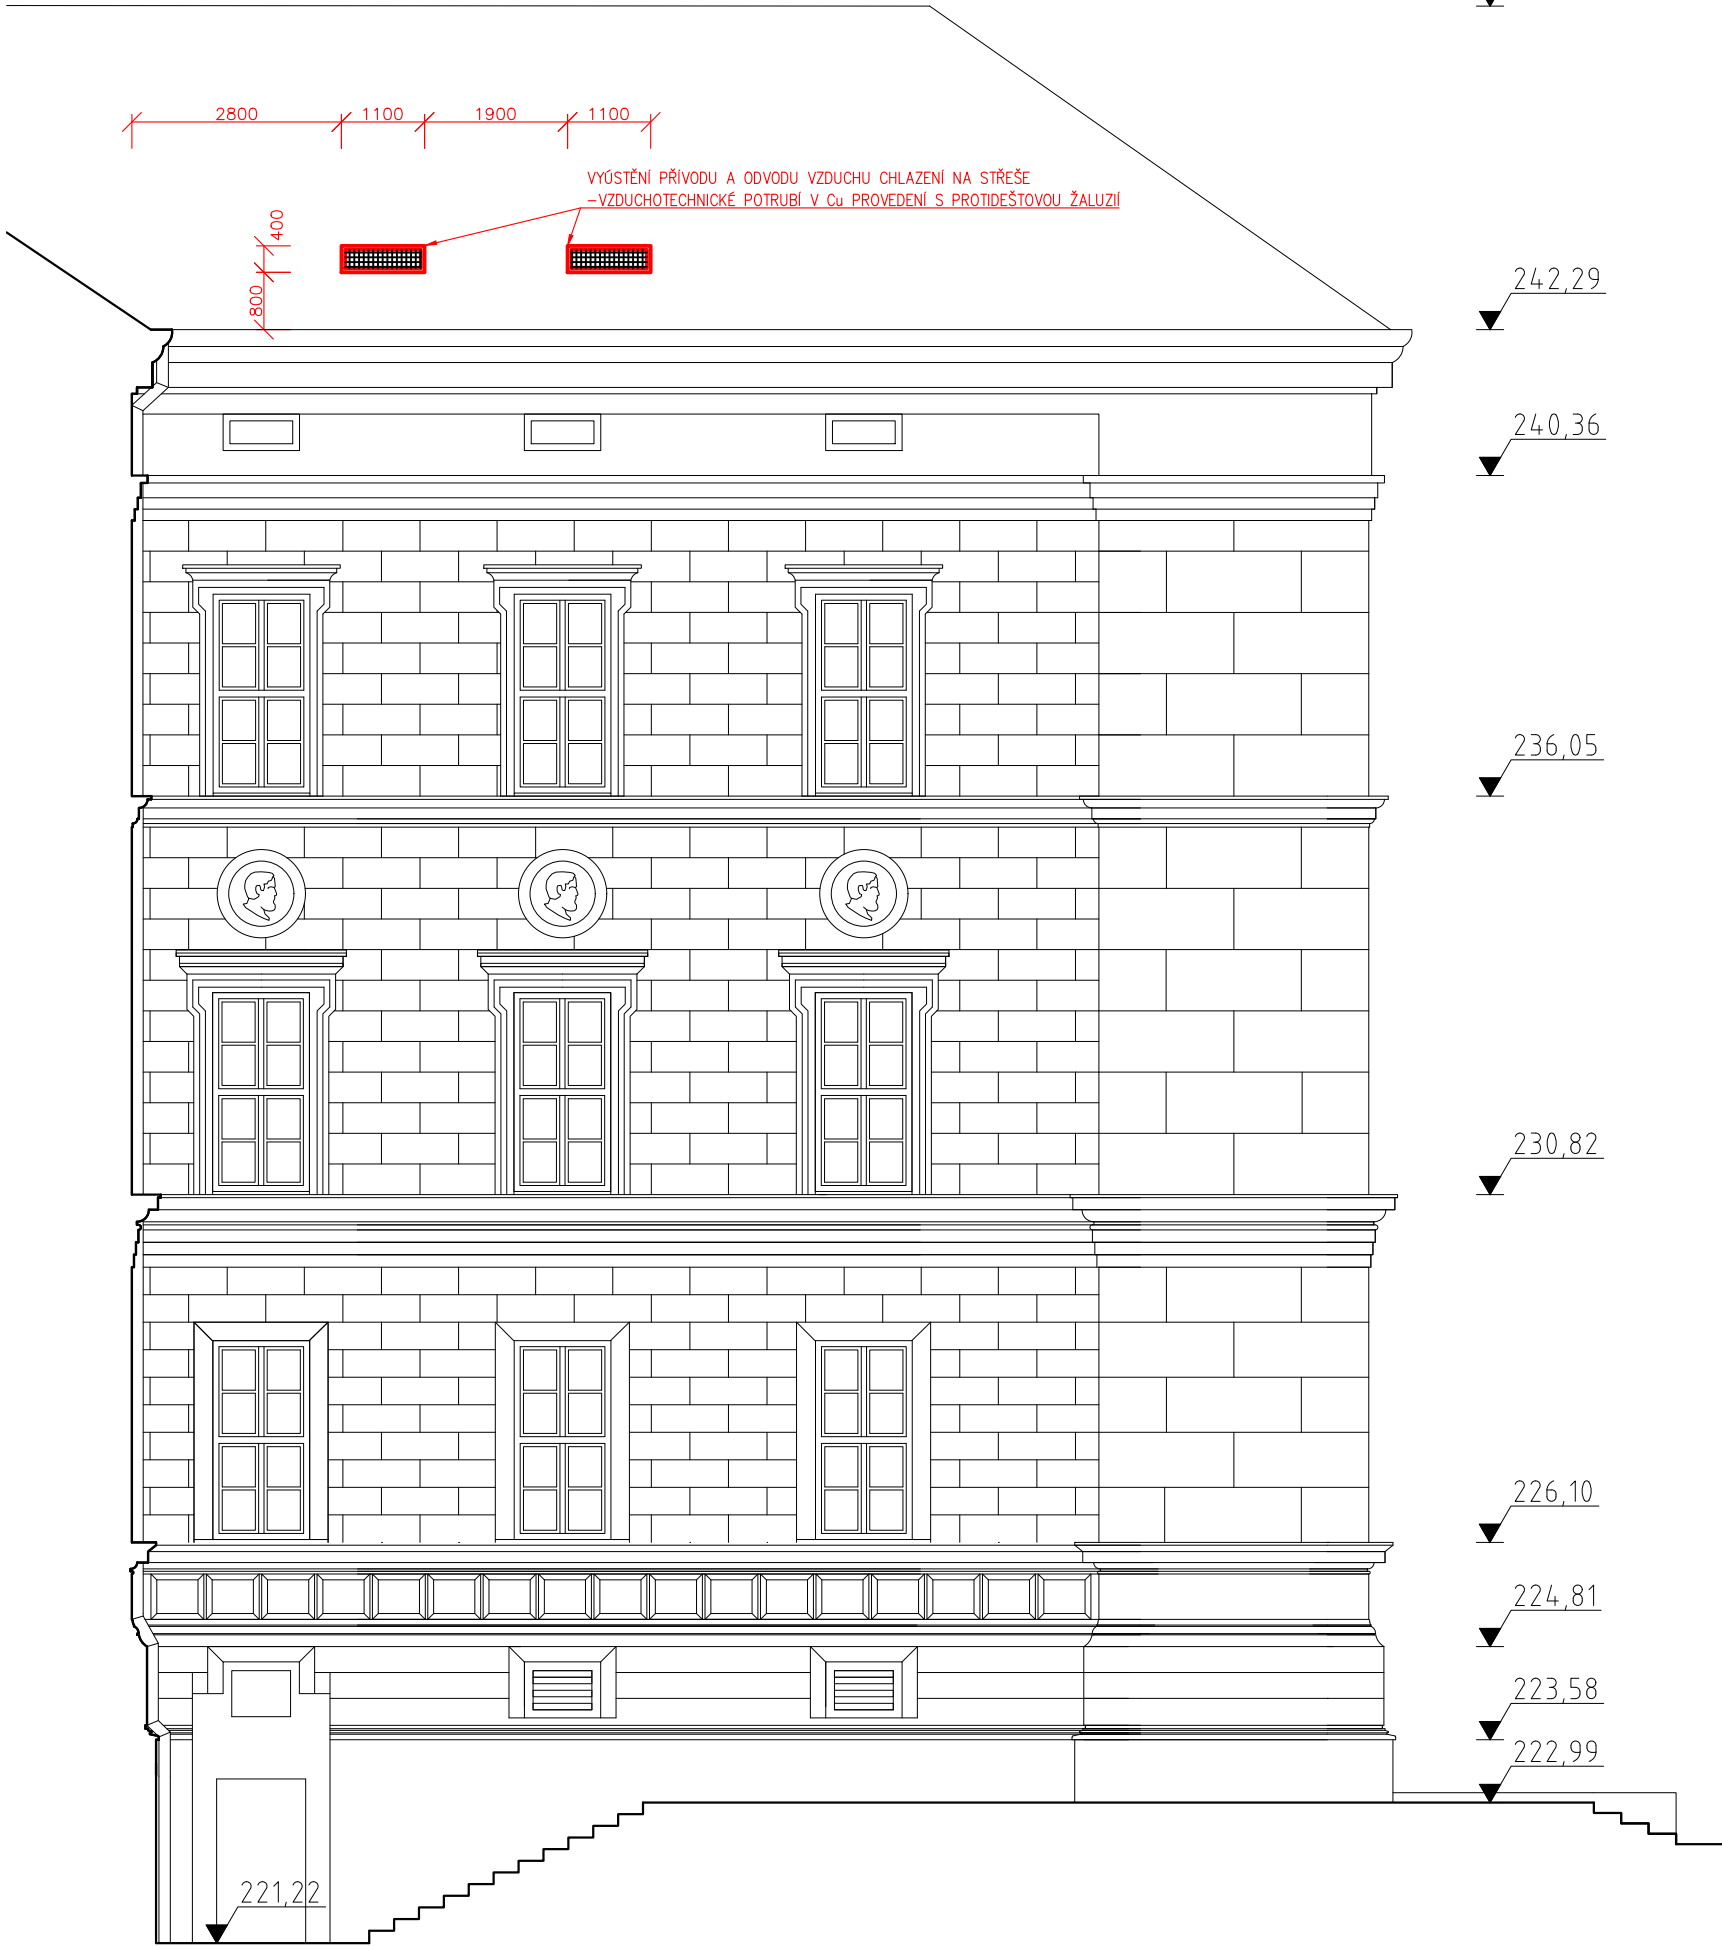



fasáda A

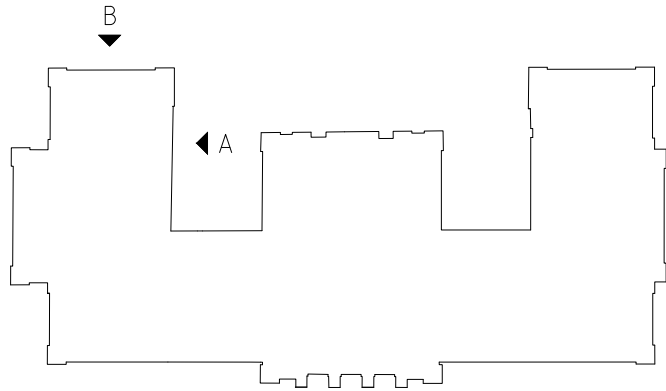

fasáda B

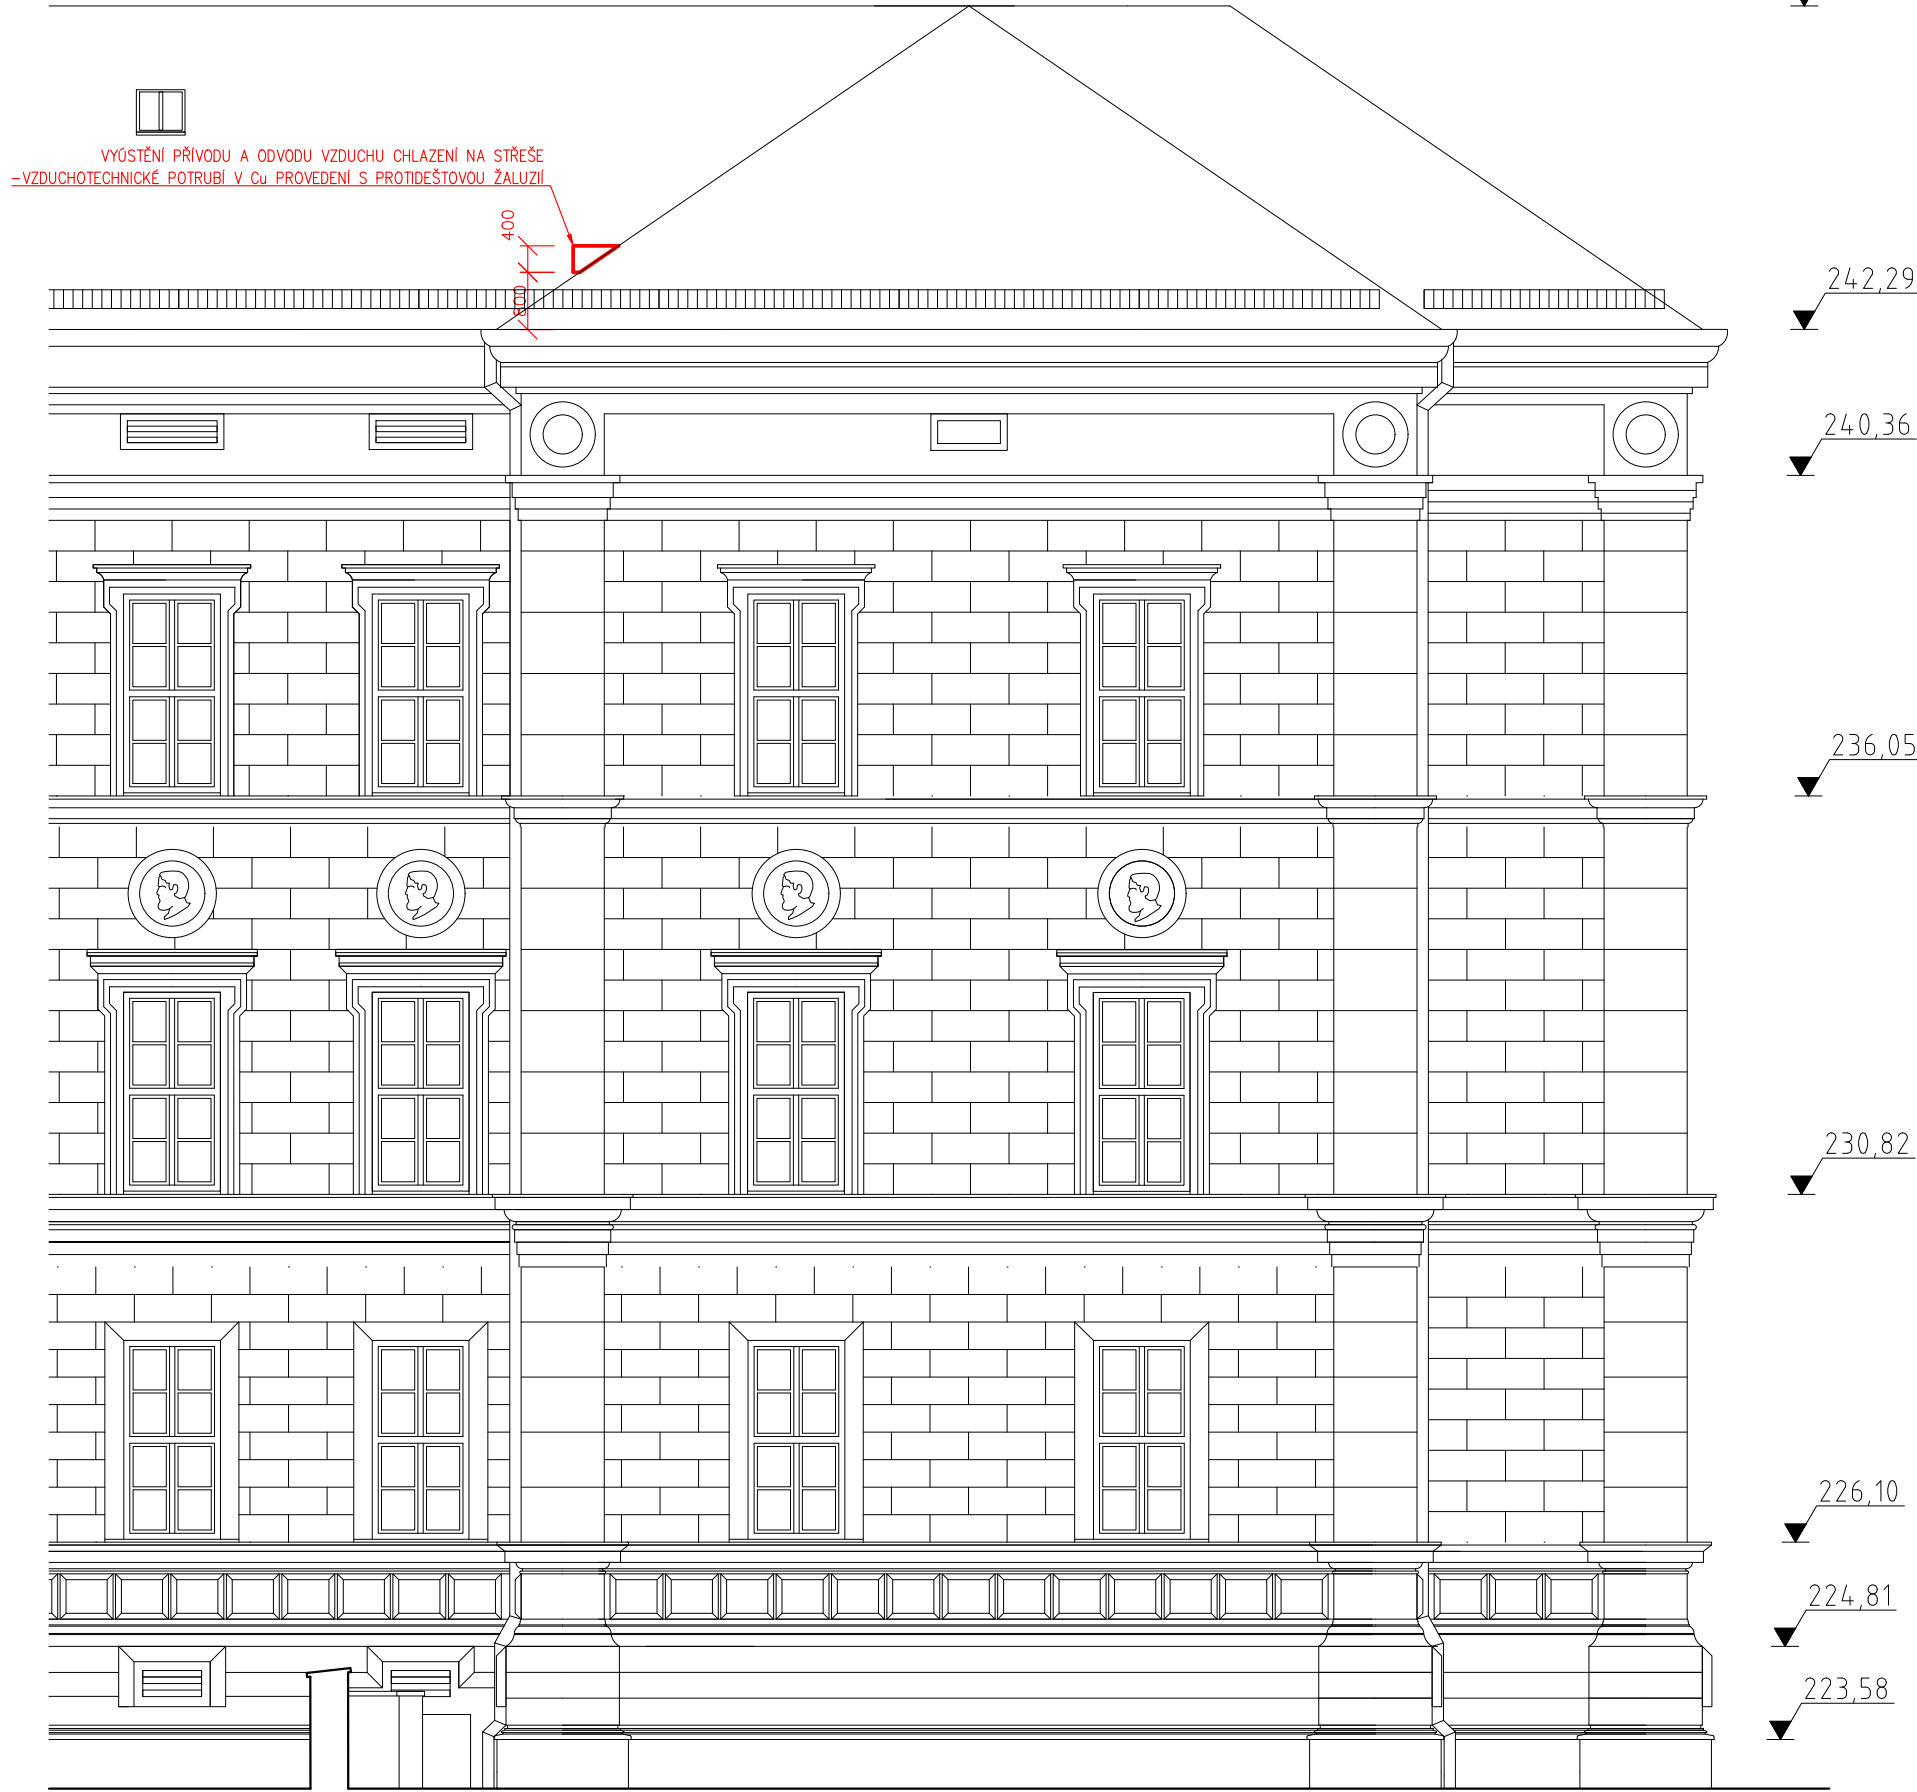

HLAVNÍ INŽENÝR Ing. Jiří Mach	ZODPOVĚDNÝ PROJEKTANT Ing. Jiří Mach	VYPRACOVAL Martin Beneš		<b>AtelierSlavicon s.r.o.</b> Trávníky 1562/6, 613 00 Brno IČ: 17142156 atelieroslavicon@gmail.com tel.: 775995591
STAVEBNÍK <b>Janáčkova akademie múzických umění Beethovenova 650/2, 662 15 Brno IČ: 62156462</b>	PARE	AUTORIZACE		
STAVBA <b>Stavební úpravy 1.NP a posluchárny 205 objektu Hudební fakulty JAMU Janáčkova akademie múzických umění Komenského náměstí 609/6, 602 00 Brno</b>				
STUPEŇ PROJEKTOVÉ DOKUMENTACE PROJEKTOVÁ DOKUMENTACE PRO STVEBNÍ POVOLENÍ	DATUM <b>01/2024</b>	PODPIS		
OBSAH VÝKRESU Pohled A,B - vyústění chlazení na střeše	MĚŘÍTKO VÝKRESU <b>1:100</b>	ČÍSLO VÝKRESU <b>D.1.1.b-07</b>		