



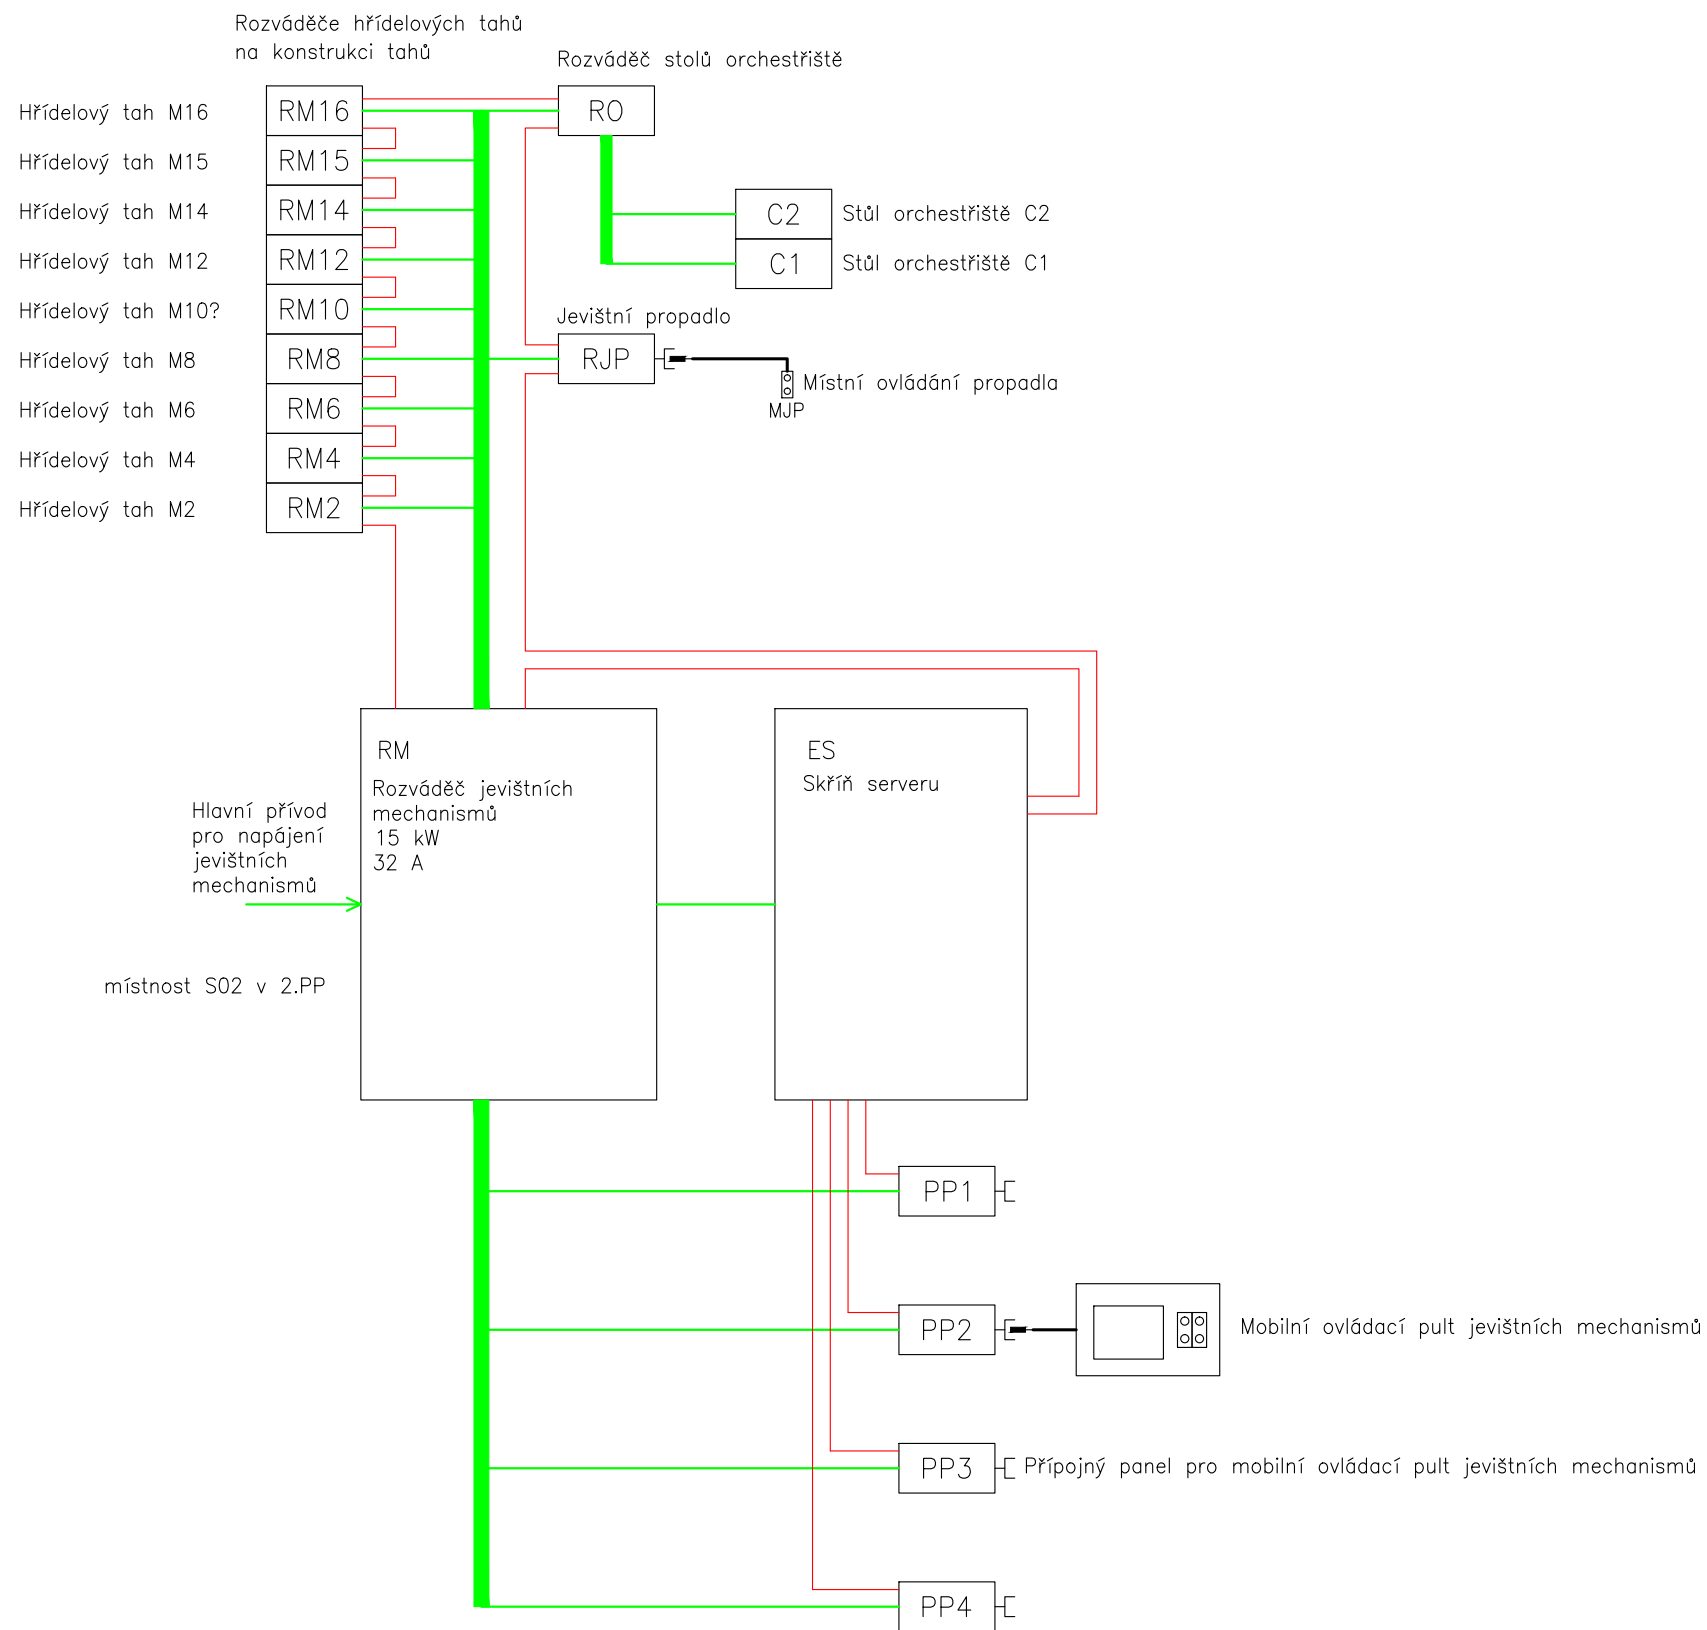

PŘÍKLAD PŘIPOJENÍ NOUZOVÉHO A SERVISNÍHO PULTU

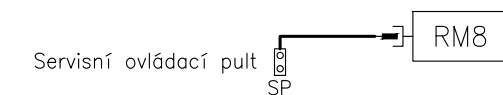

LEGENDA

Silnoproudé rozvody

Datové rozvody

RJP Rozváděč jevištního propadla

RO Rozváděč stolů orchestřiště

Ovládací pult

PP1 Přípojný panel ovládacího pultu

Stupeň:	STUDIE	Datum:	30.06.2016	Projektant:	HŘEBÍČEK	Měřítko:	-
www.gradiortech.cz		Stavba: STUDIO MARTA					
		Název: BLOKOVÉ SCHÉMA ŘÍZENÍ JEVIŠTNÍCH MECHANISMŮ					
GRADIOR TECH							