


JAMU DIFA
PŮDORYS STŘECHY
1:100

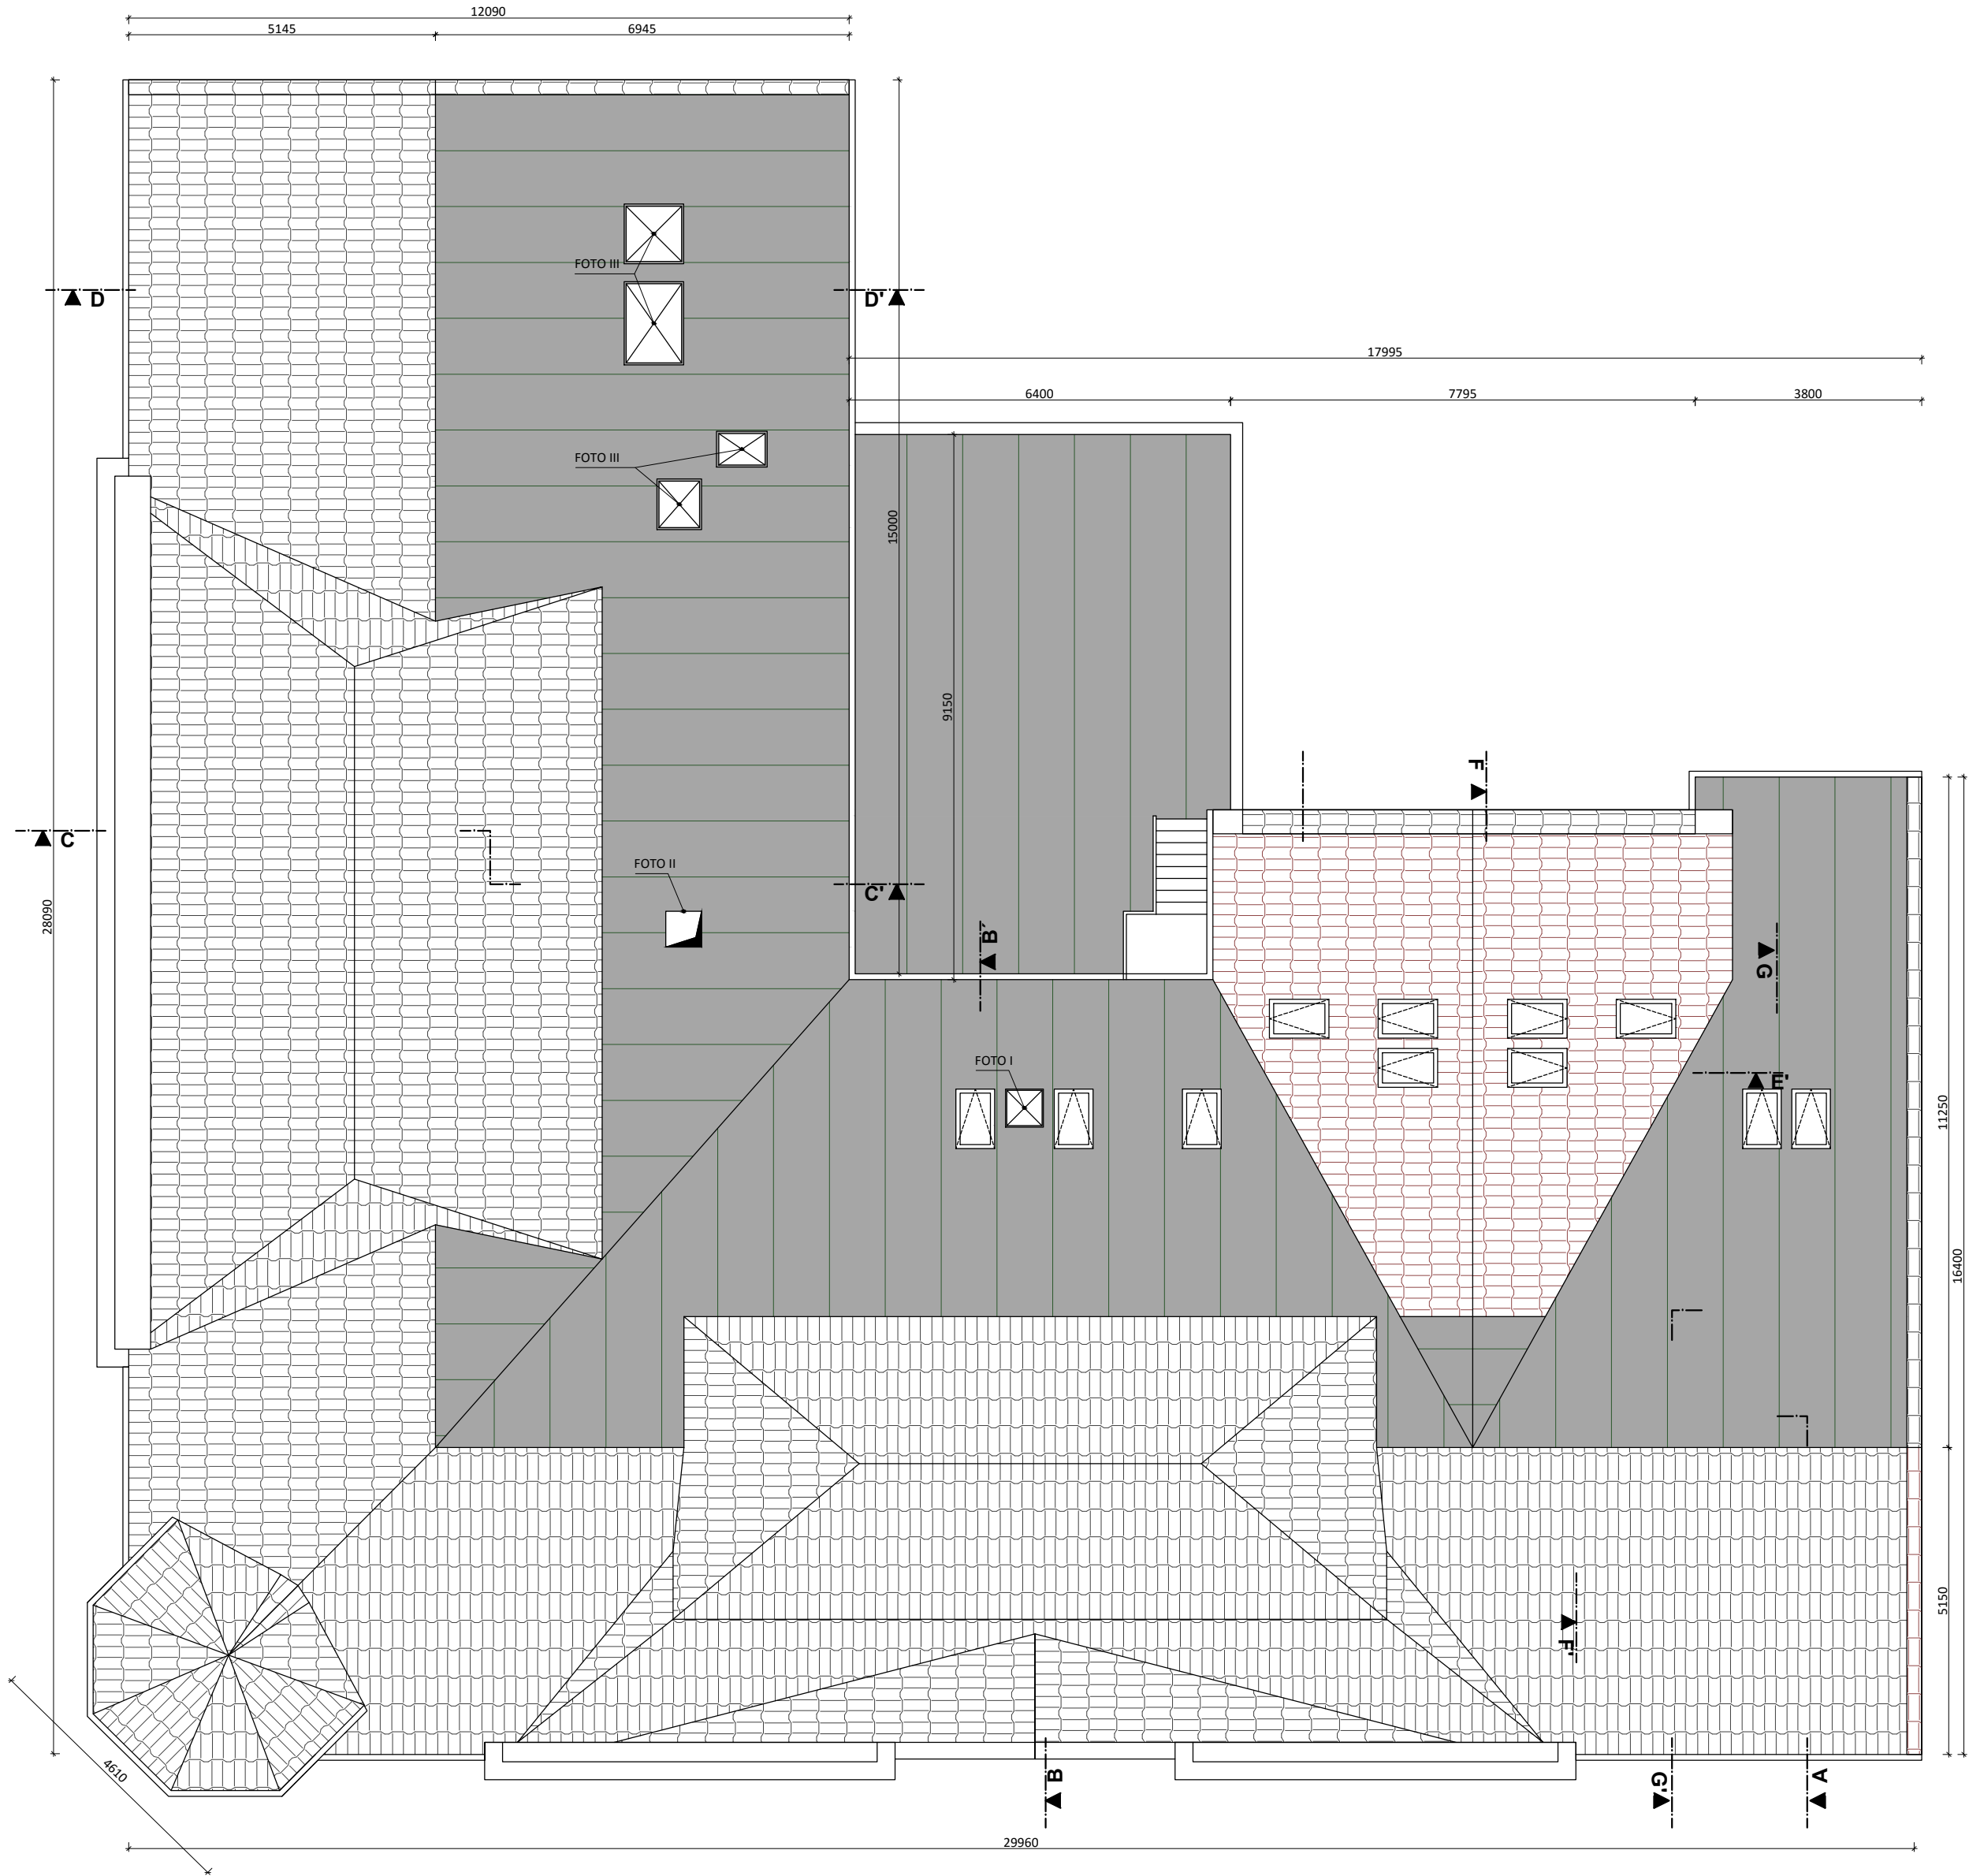

LEGENDA

VÝMĚNA PLECHOVÉ KRYTINY

FOTO I, II, III - VIZ PŘÍLOHA Č. 1

Vedoucí projektant	Ing. Jan Polášek		Ing. Jan Polášek A3 Úvoz 74 602 00 Brno tel: +420 602 528 331 e-mail: a3jp@volny.cz	
Zodpovědný projektant	Ing. Jan Polášek			
HIP	Ing. Jan Polášek			
Vypracoval	Ing.arch. L. Polášková			
Investor JAMU, Beethovenova 650/2, 662 15 Brno				
Stavba			Formát	3 x A4
"JAMU - stavební úpravy podkrovní objektu Mozartova 647/1" Dokumentace pro provádění stavby			Datum	05/2015
			Účel	DPS
Výkres Půdorys střechy			Měřítko	Č.v.
				1:100
				06