


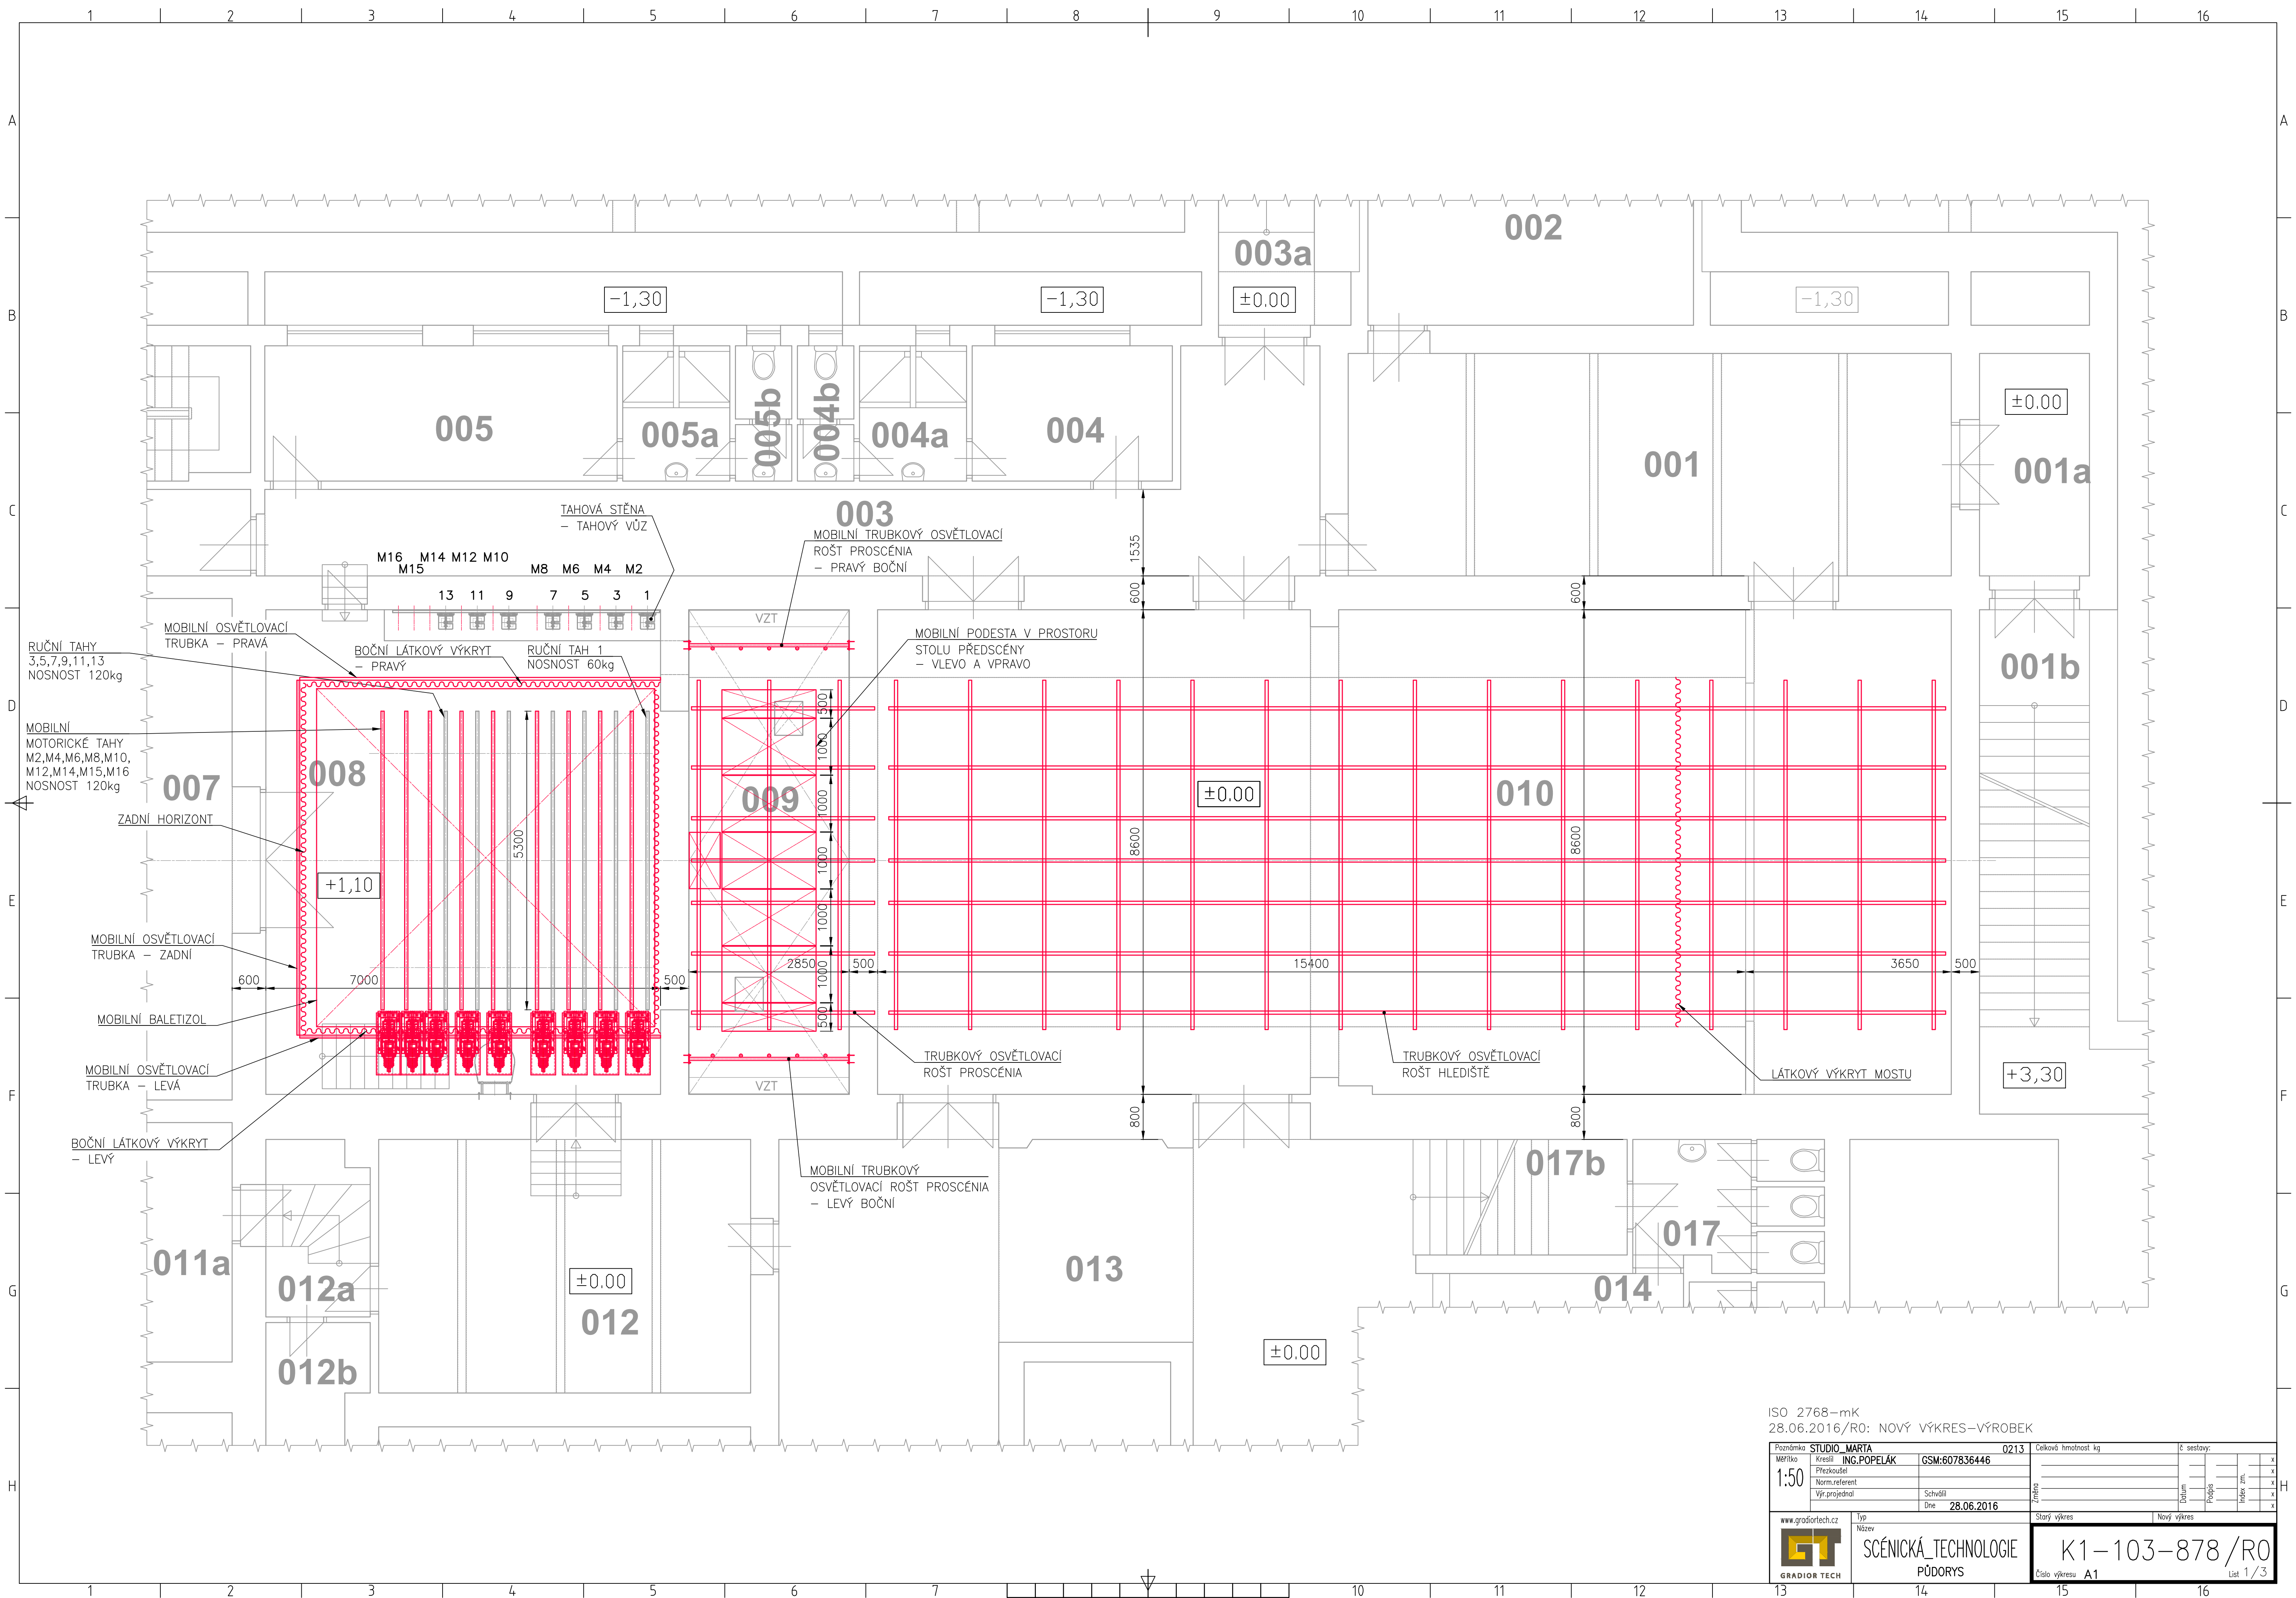

ISO 2768-mK
28.06.2016/R0: NOVÝ VÝKRES-VÝROBEK

Poznámka		STUDIO_MARTA		0213		Celková hmotnost kg		Č. sestavy:			
Měřítko	1:50	Kreslil		ING. POPELÁK		GSM:607836446		Dělník	Přezkoušel		
		Norm. referent		Schválil		Dne					
		Vyr. projednal		Dne		28.06.2016					
		www.gradiortech.cz		Typ		Název				Stav	
GRADIOR TECH		SCÉNIKÁŘSKÁ TECHNOLOGIE		PŮDORYS		K1-103-878/R0		Číslo výkresu A1		List 1 / 3	