


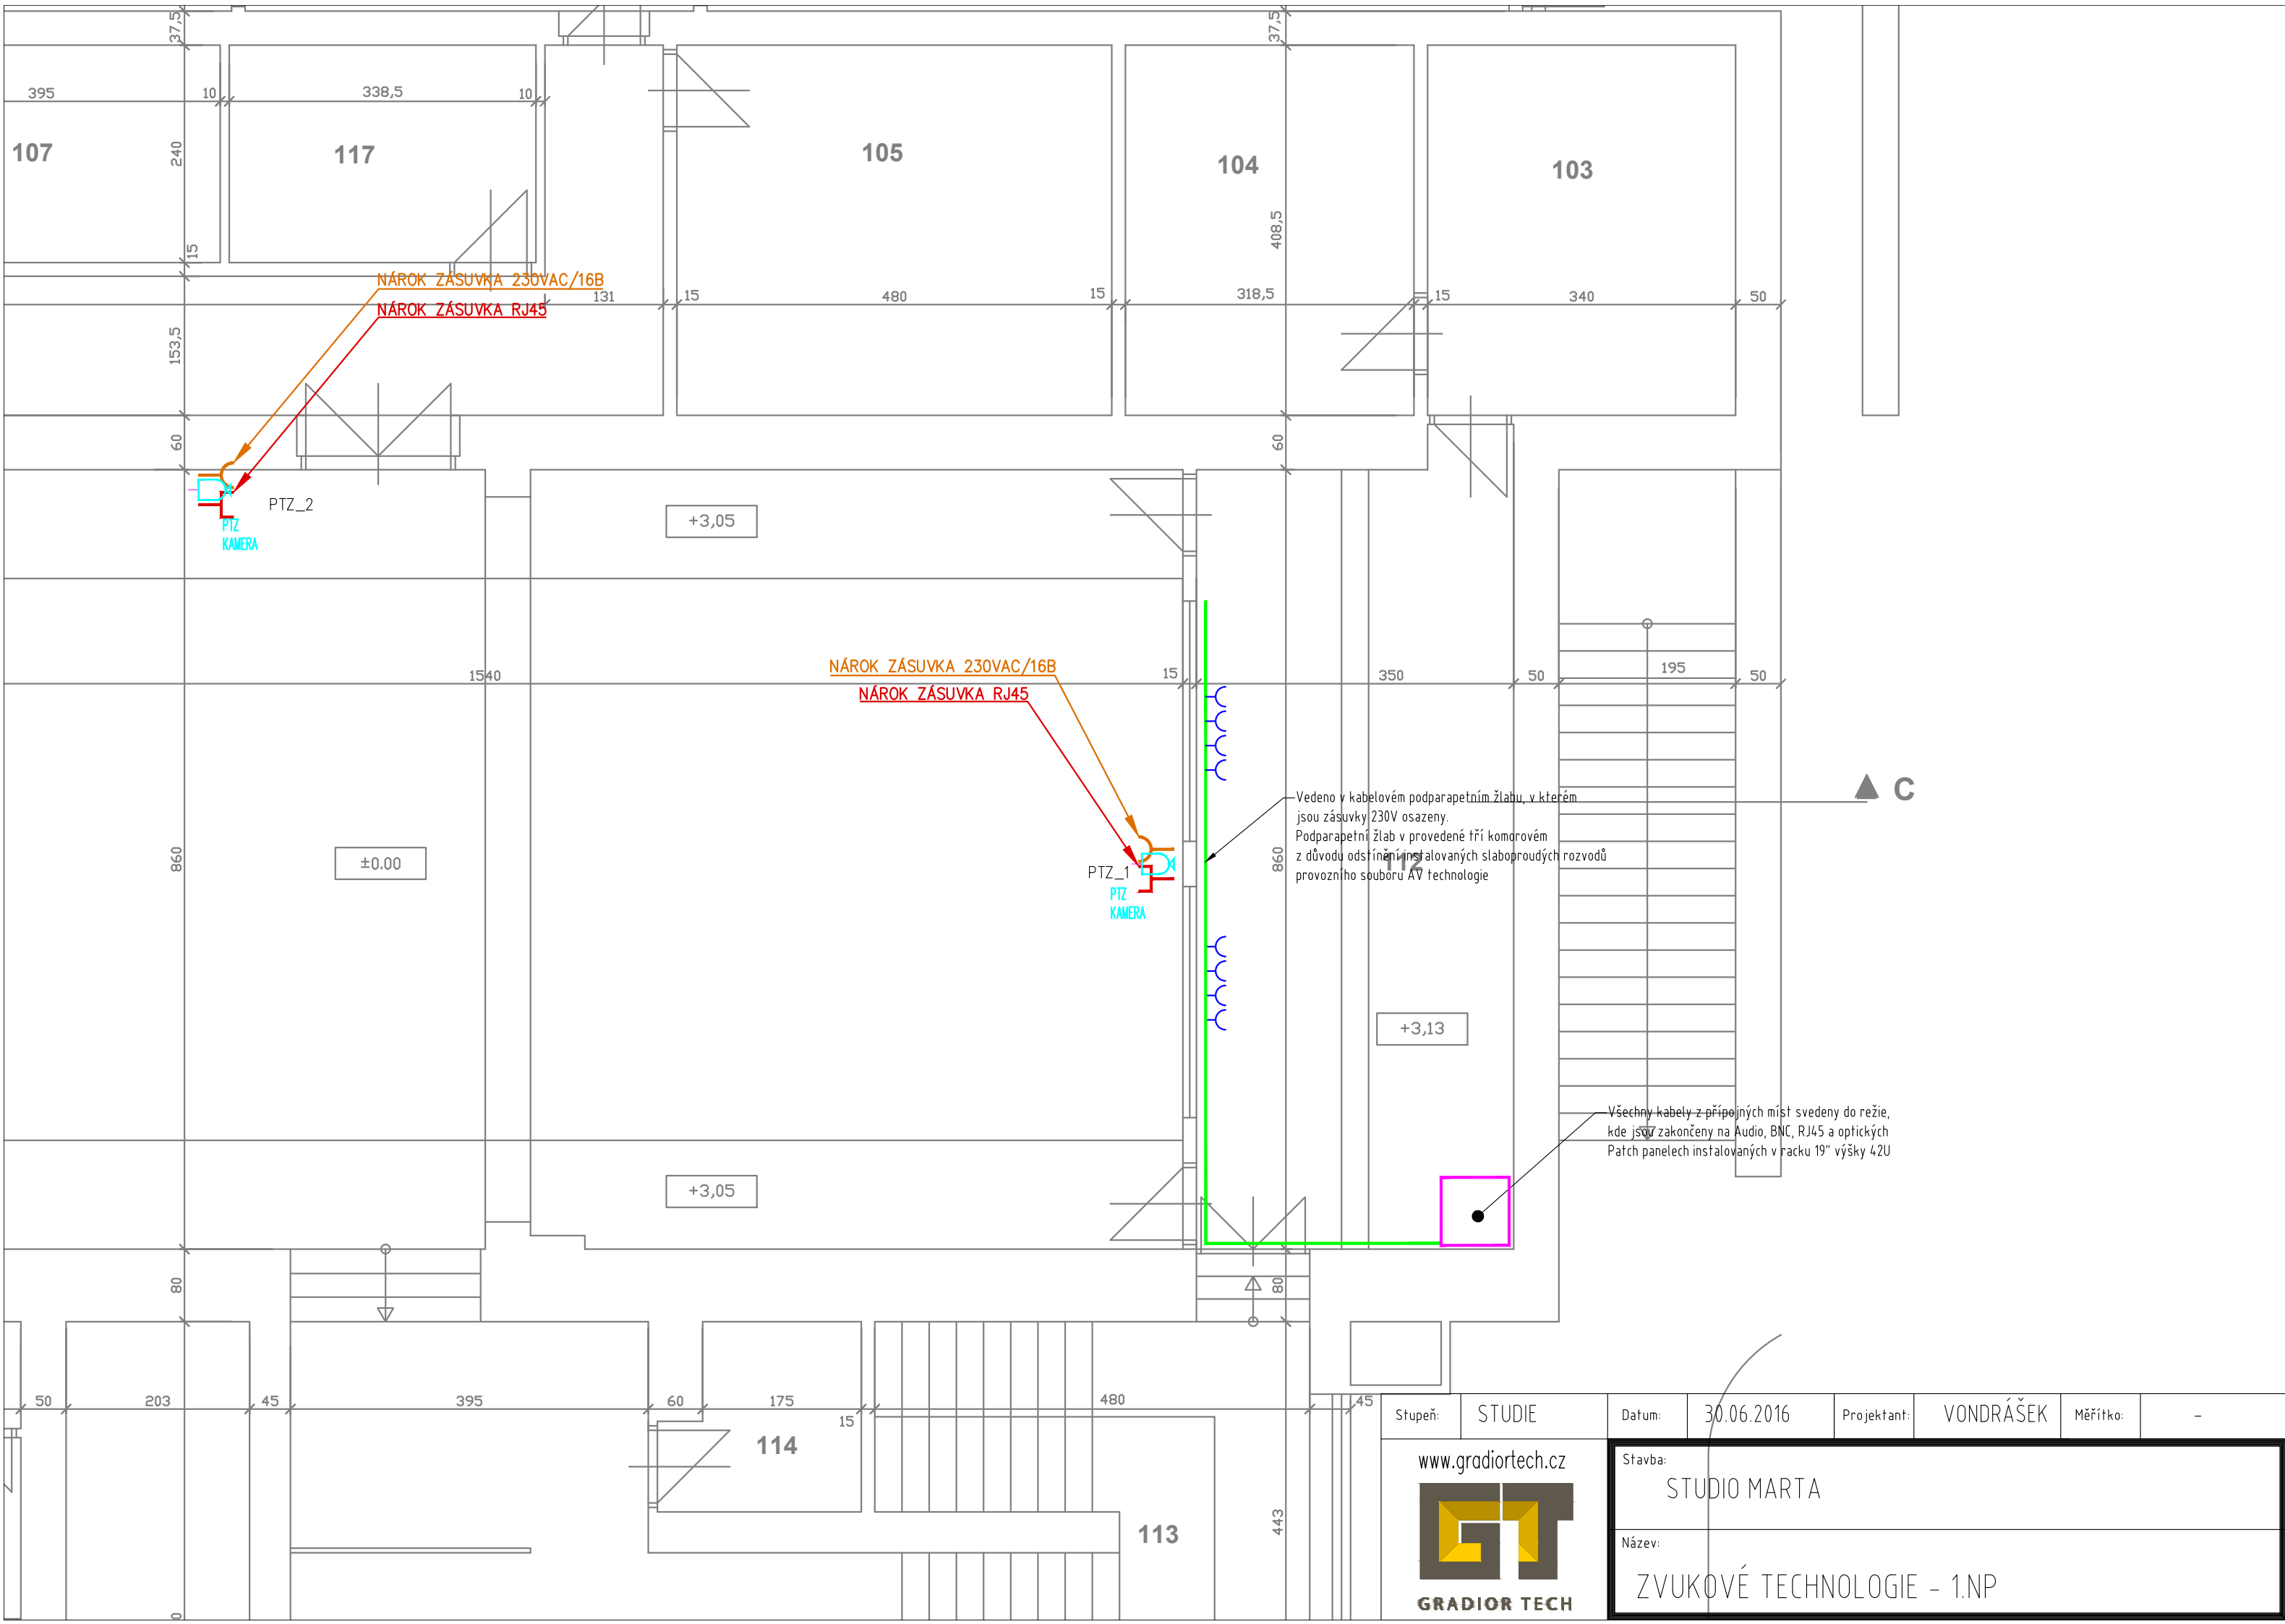

Vedeno v kabelovém podparapetním žlabu, v kterém jsou zásuvky 230V osazeny. Podparapetní žlab v provedení tří komorovém z důvodu odstínění instalovaných slaboproudých rozvodů provozního souboru AV technologie

Všechny kabely z přípojných míst svedeny do režie, kde jsou zakončeny na Audio, BNC, RJ45 a optických Patch panelech instalovaných v racku 19" výšky 42U

Stupeň:	STUDIE	Datum:	30.06.2016	Projektant:	VONDRÁŠEK	Měřítko:	-
---------	--------	--------	------------	-------------	-----------	----------	---

www.gradiortech.cz

GRADIOR TECH

Stavba:	STUDIO MARTA
Název:	ZVUKOVÉ TECHNOLOGIE - 1.NP