
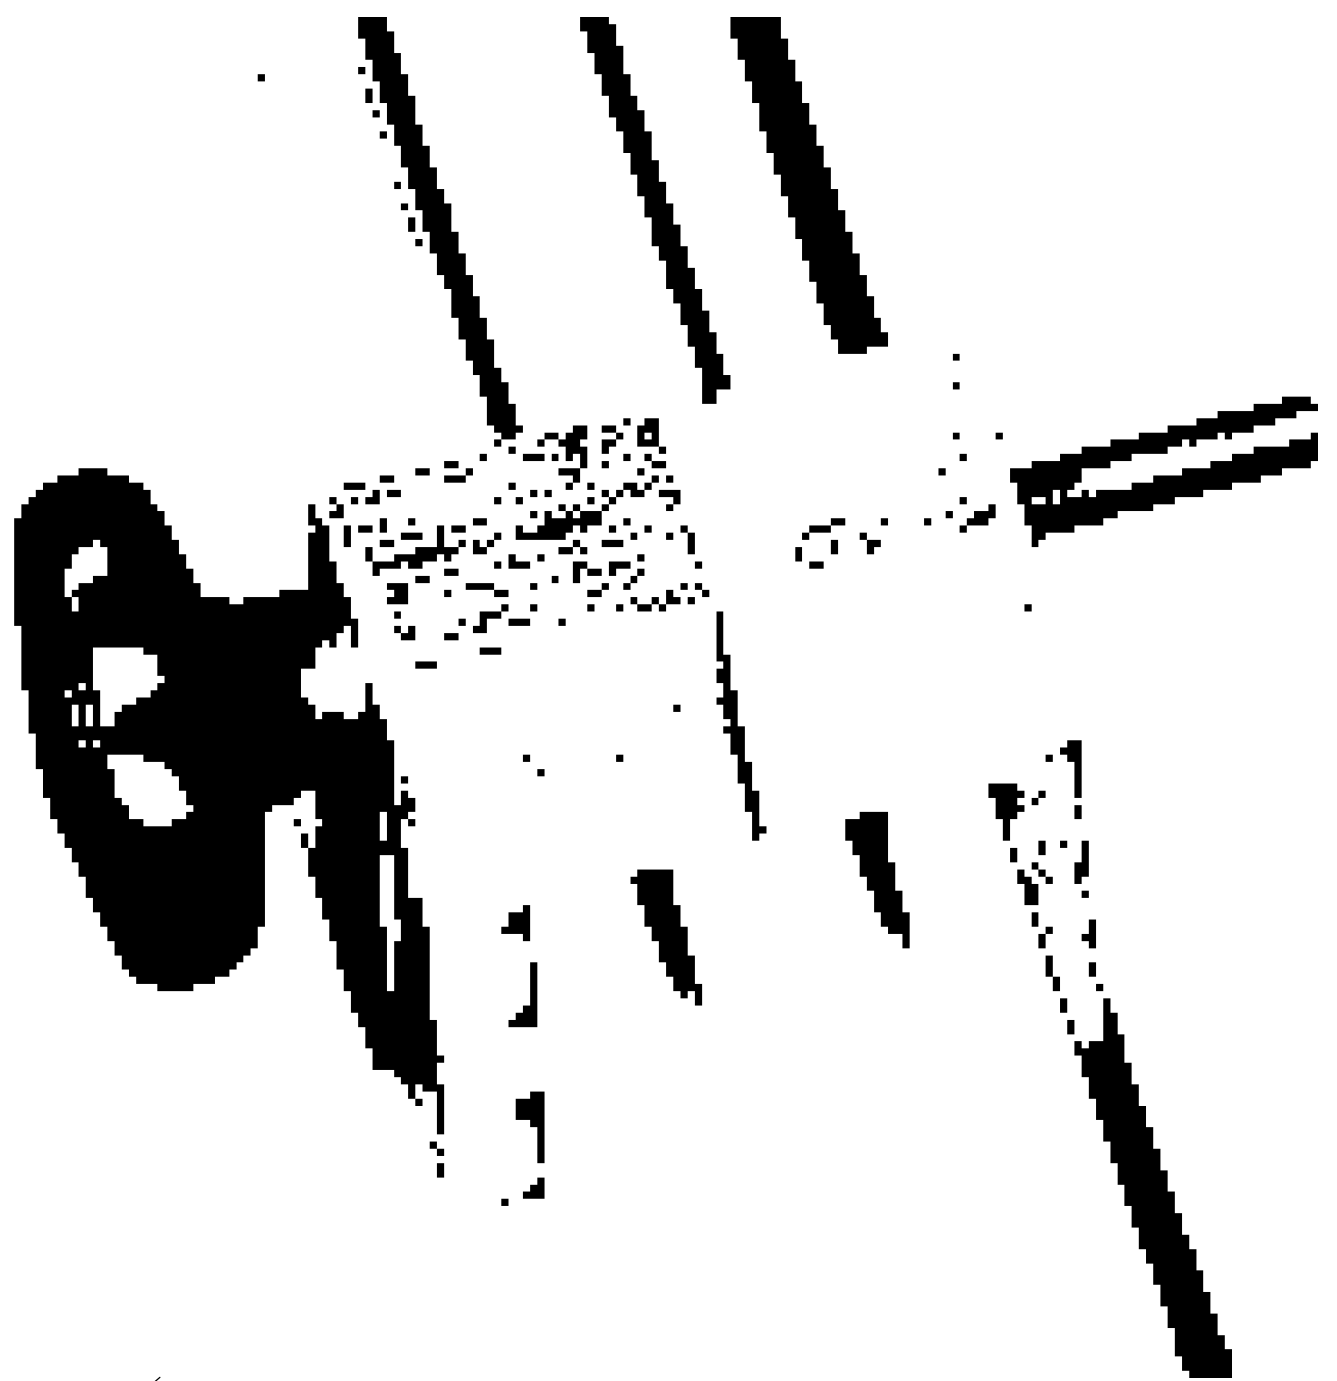
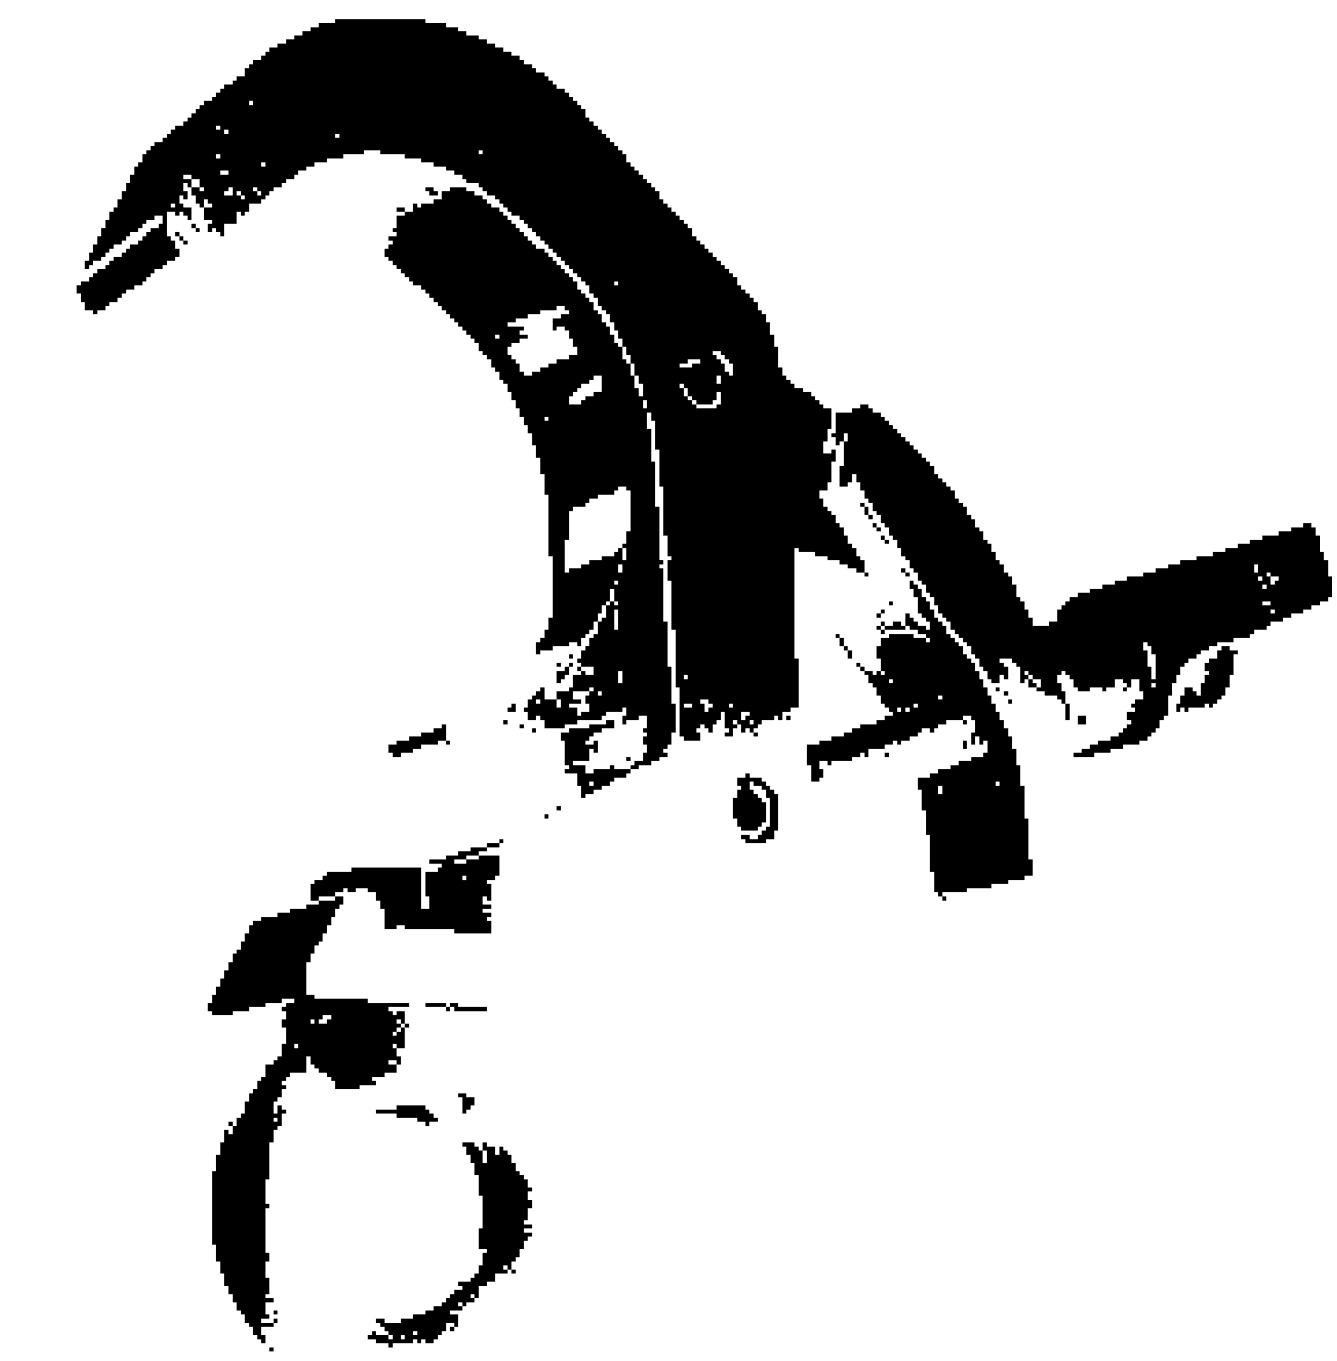
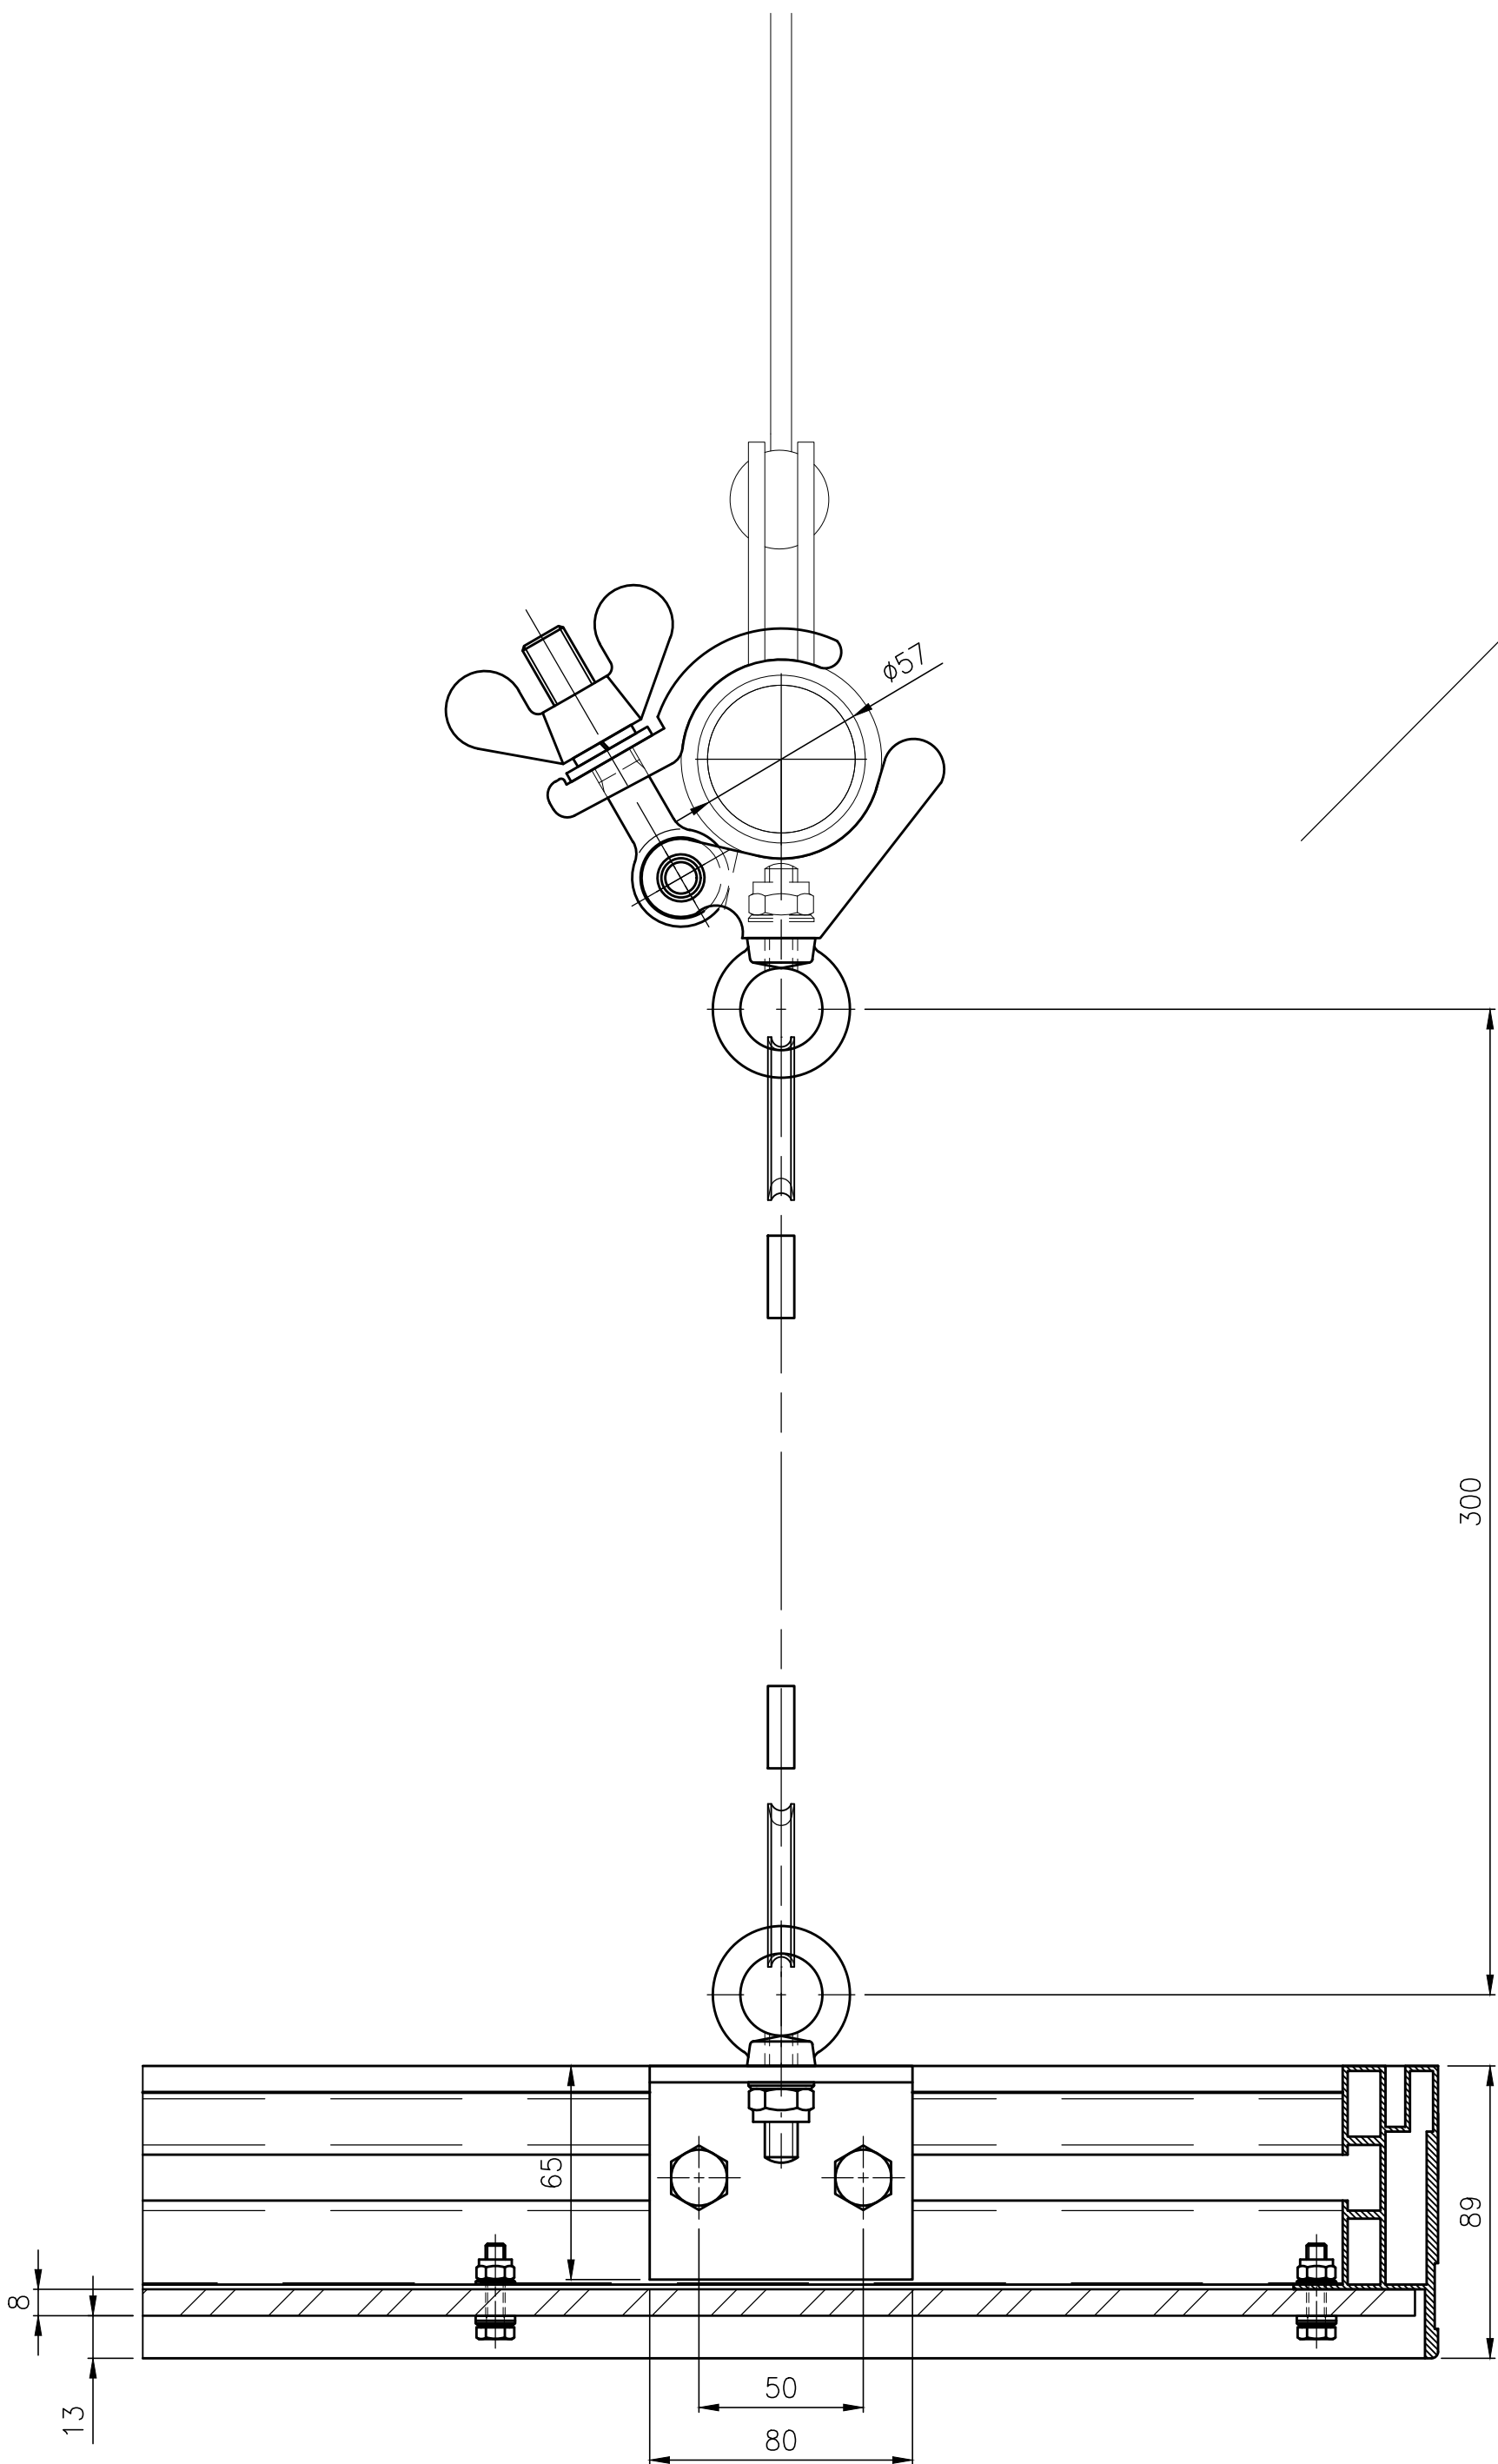



SPOJENÍ DVOU SOUSEDNÍCH PANELŮ
M1:2

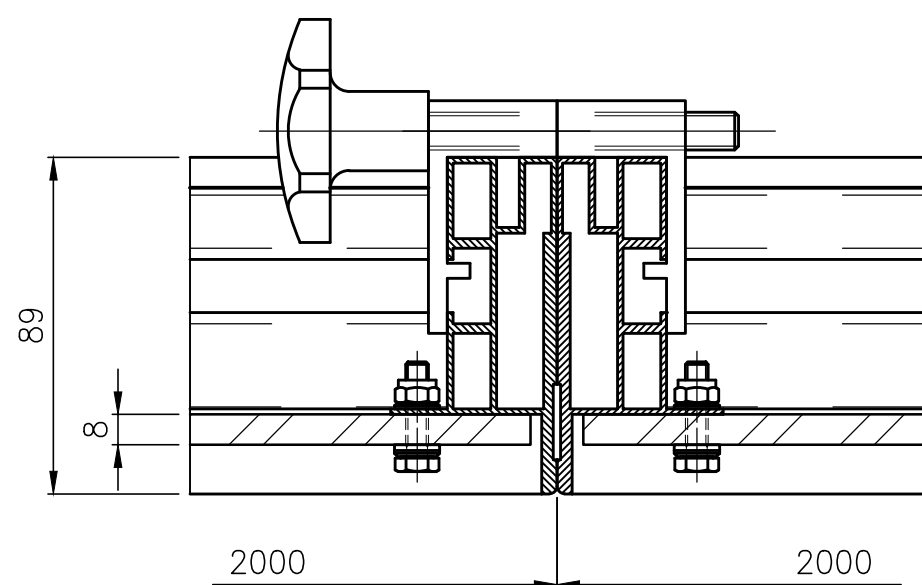

Poznámka JAMU BRNO 0214				Celková hmotnost kg				Č. sestavy:						
Měřítko 1:10 1:2	Kreslil	ING. POPELÁK		GSM:607836446				Změna	Datum	Podpis	Jinde zm.	x	x	x
	Projevoval													
	Norm. referent													
	Výř. provedení	Schválil		Dne 21.06.2016										
www.gradiortech.cz				Typ Název		Starý výkres				Nový výkres				
		AKUSTICKÉ PANELE		K1-103-879/R0										
GRADIOR TECH				Číslo výkresu A1				List 2/2						