


PŮDORYS STŘECHY

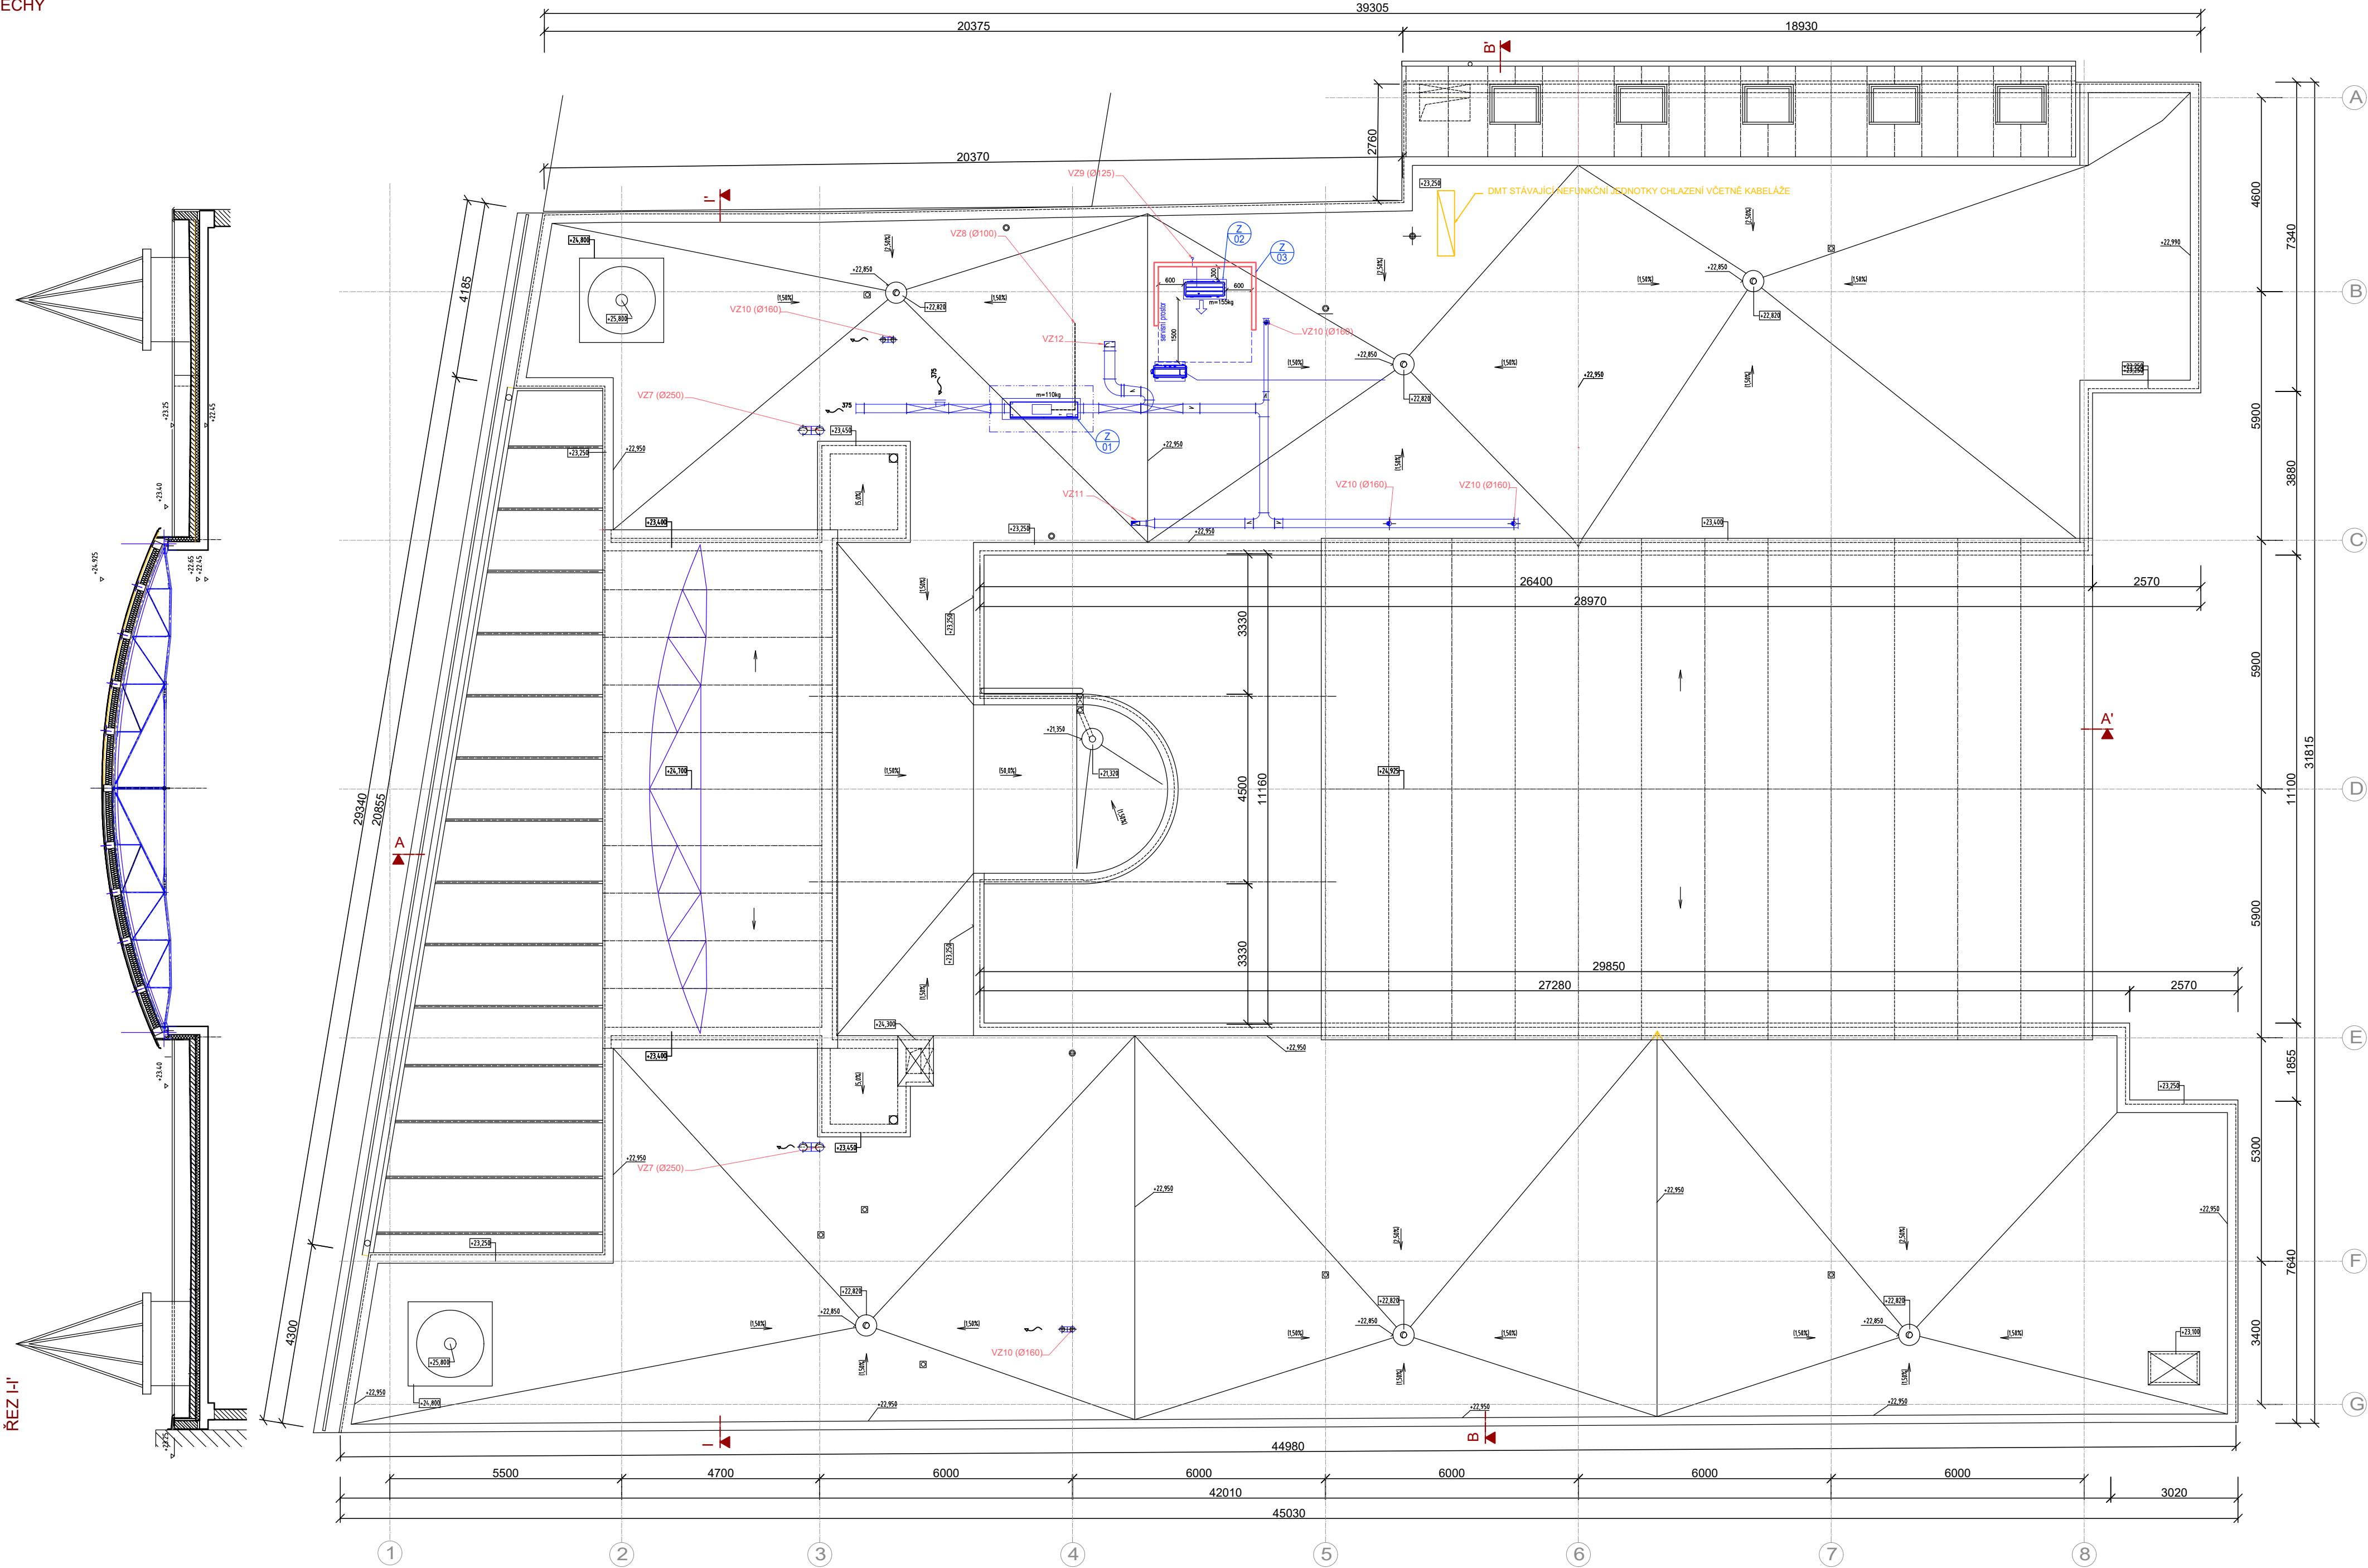


POZNÁMKA

- PO PROVEDENÍ OSAZENÍ TRUBNÍHO VEDENÍ PROSTUPEM, BUDE PROVEDENO NÁPOJENÍ NA STÁVAJÍCÍ HYDROIZOLAČNÍ SOUVRSTVÍ STŘECHY
- POLOHA STŘEŠNÍCH PROSTUPŮ DLE PROJEKTU PROFESÍ

LEGENDA MATERIÁLŮ

- STÁVAJÍCÍ KONSTRUKCE
- BOURANÉ KONSTRUKCE
- NOVÉ KONSTRUKCE
- NOVÉ ZAŘÍZENÍ VZT, CHLAZENÍ

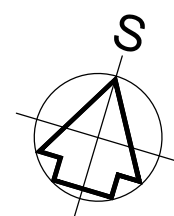

VÝŠKOVÝ SYSTÉM Bpvr ±0,000 = 208,500 m n. m. (úroveň podlahy 1.NP)

REVIZE:	POPIŠ ZMĚNY:	DATUM:	VYPRACOVAL:

AKCE:	STAVEBNÍ ÚPRAVY A MODERNIZACE IVUC ASTORKA, NOVOBRANSKÁ 691/3, BRNO	STUPEN PD: DPS - DOKUMENTACE PRO PROVÁDĚNÍ STAVBY	OBJEKT: SO 01 - ASTORKA
INVESTOR A OBJEDNATEL:	Janáčková akademie múzických umění Beethovenova 650/2, 662 15 Brno	ZAKÁZKOVÉ ČÍSLO: 20514011-4	PROFESE: D.1.1 - ARCHITEKTONICKO-STAVEBNÍ ŘEŠENÍ
MÍSTO STAVBY:	pozemek parc. č. 257 k.ú. 610003 Město Brno	DATUM: 04/2022	AUTORIZACE:
GENERALNÍ PROJEKTANT:	INTAR a.s. Bezdružov 61117a, 602 00 Brno tel: +420 543 422 211 www.intar.cz, info@intar.cz	FORMAT: 8 x A4	KOPIE:
HLAVNÍ INŽENÝR PROJEKTU: ING. ARCH. B. LANCMAN, blancman@intar.cz	HLAVNÍ ARCHITEKT PROJEKTU: ING. ARCH. B. LANCMAN, blancman@intar.cz	MĚRÍTKO: 1:100	
ZHOTOVITEL ČÁSTI:	INTAR a.s. Bezdružov 61117a, 602 00 Brno tel: +420 543 422 211 www.intar.cz, info@intar.cz	VÝKRES:	PŮDORYS STŘECHY - NOVÝ STAV
ODPOVĚDNÝ PROJEKTANT: ING. PETR SVOBODA, psvoboda@intar.cz	VYPRACOVAL: ING. PETR SVOBODA, psvoboda@intar.cz	EVIDENČNÍ ČÍSLO: 20514011-4/SO01/D.1.1.28	ČÍSLO VÝKRESU: 28 REVIZE: