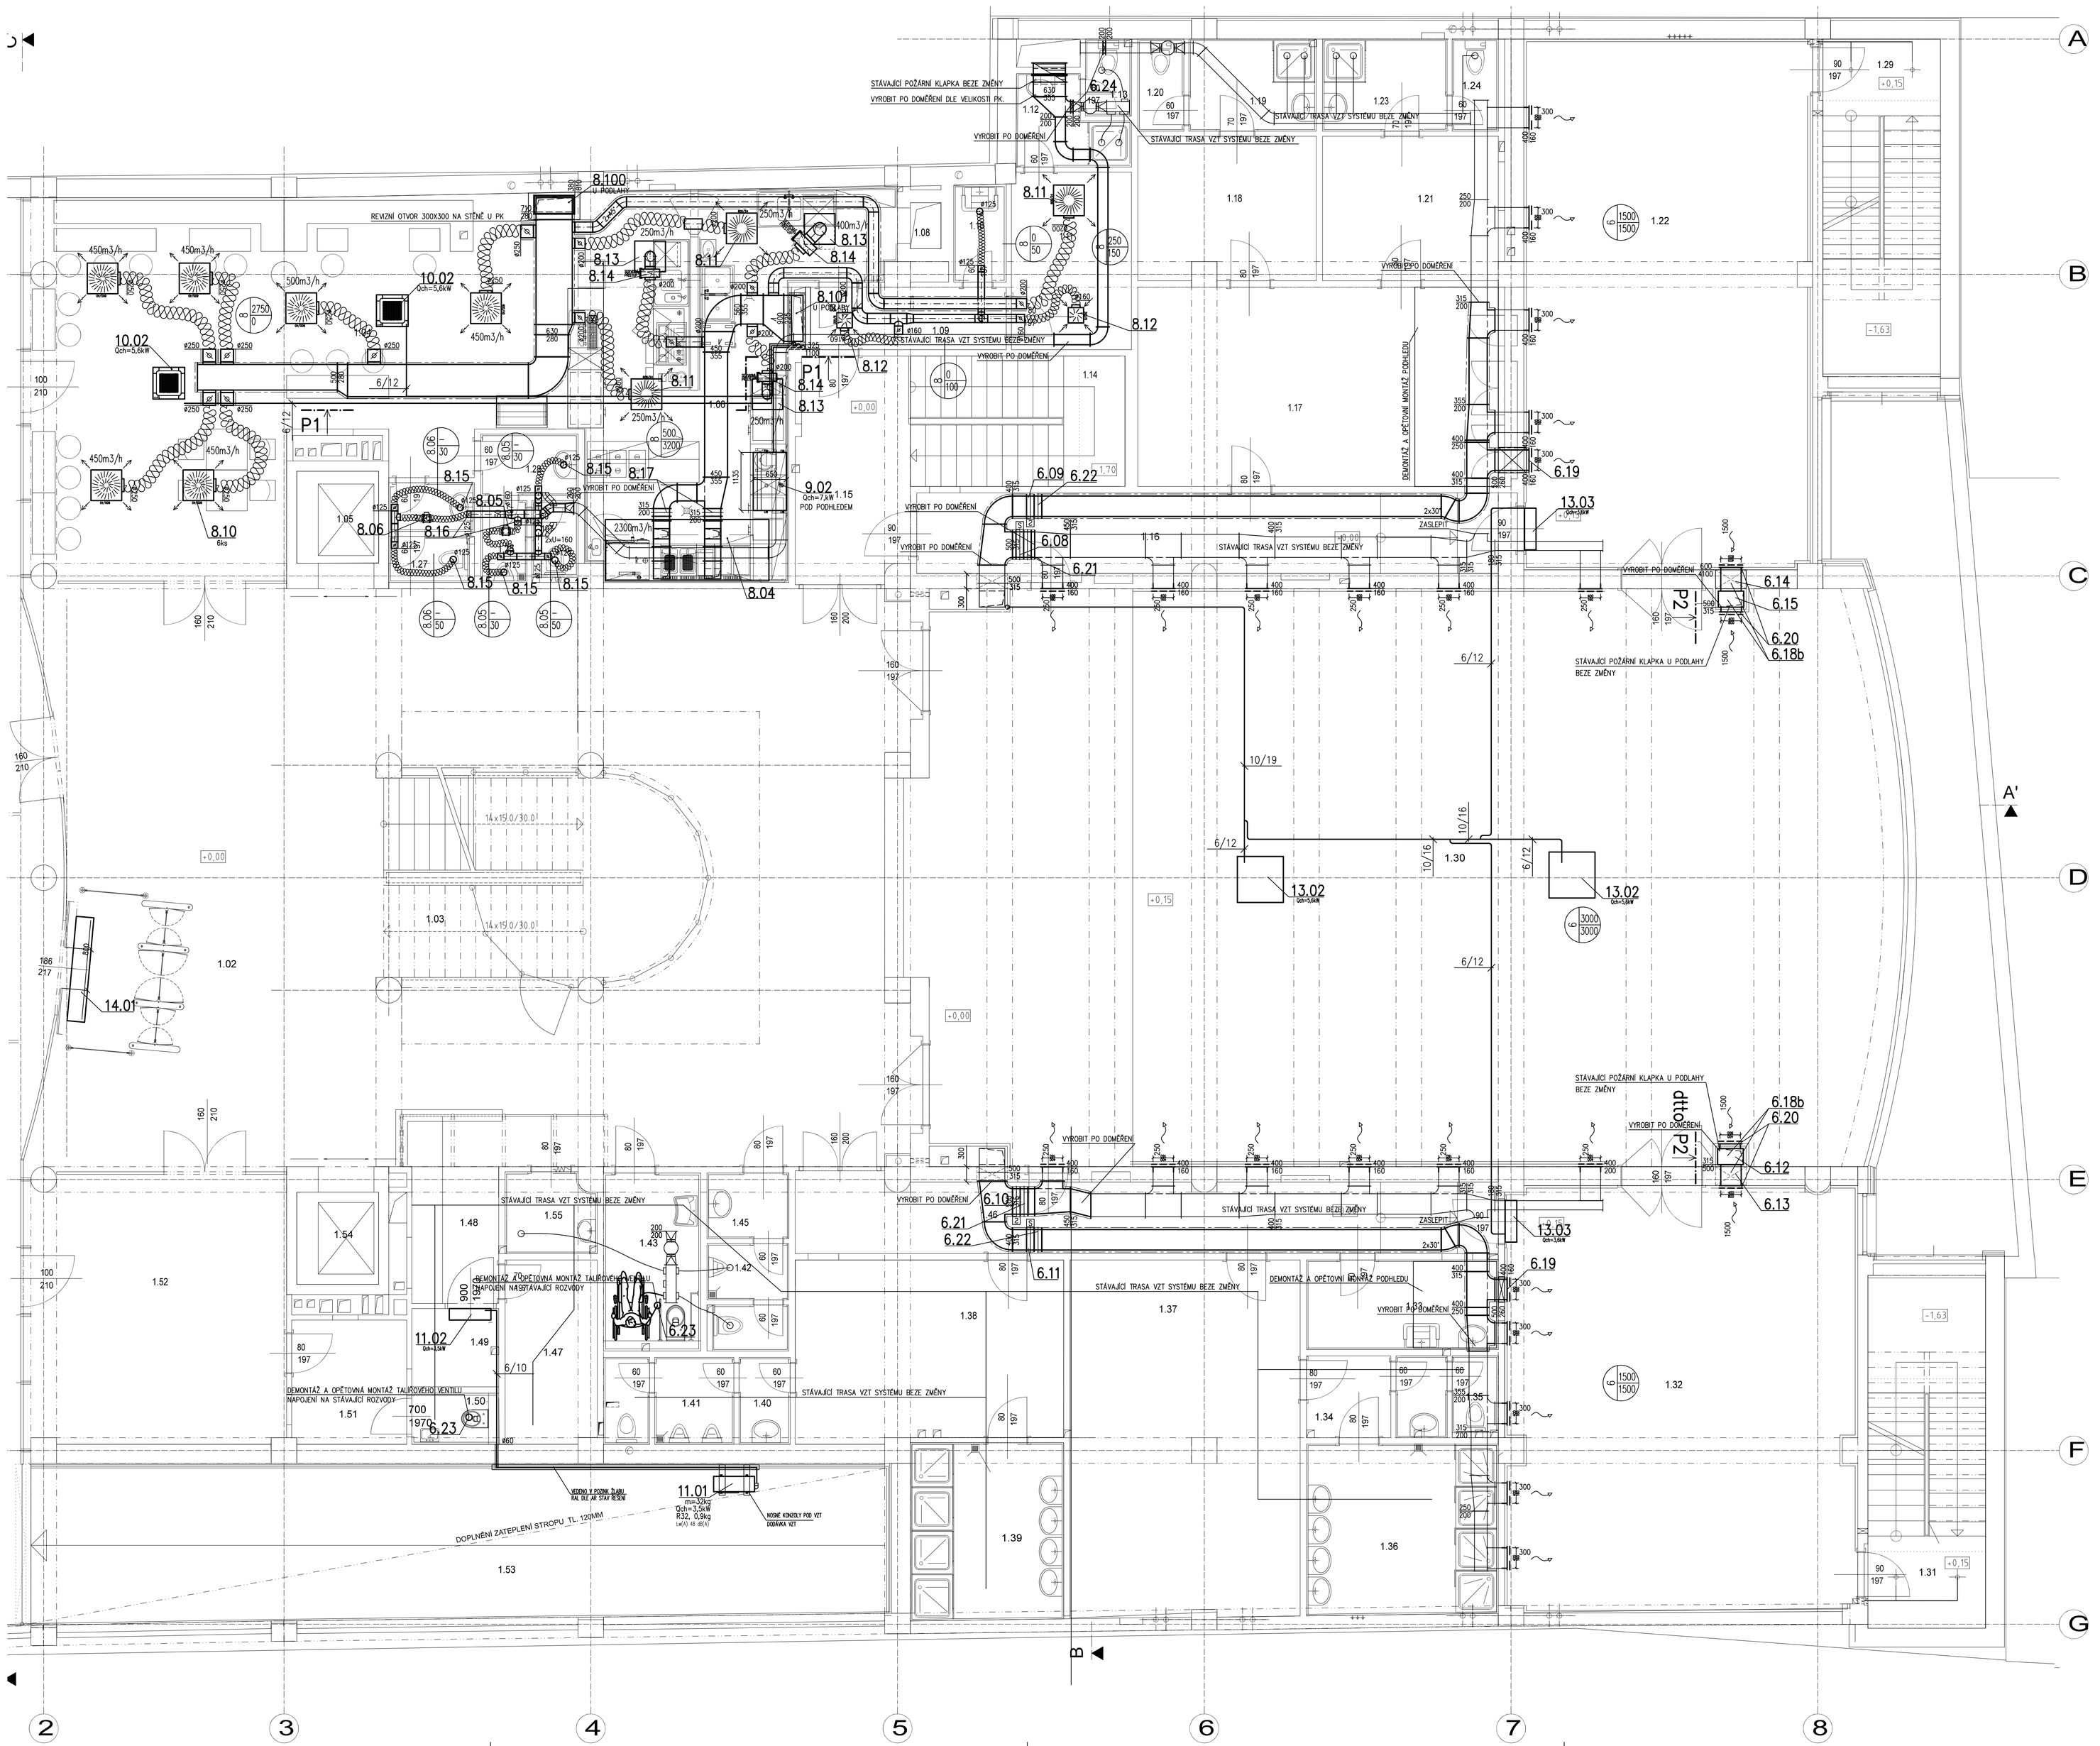

1.NP LEGENDA MÍSTNOSTÍ

Mist.č.	Mistnost	Plocha m²
1.01	VSTUPNÍ PROSTOR	85,9
1.02	HALA	159,9
1.03	SCHODIŠTĚ	23,0
1.04	BISTRO	64,33
1.05	VÝTAHOVÁ ŠACHTA	2,9
1.06	BAR, KUCHYNĚ	34,68
1.07	NEOBSAZENO	
1.08	VÝTAHOVÁ ŠACHTA – KUCHYŇSKÉHO VÝTAHU	0,5
1.09	CHODBA	4,68
1.10	ÚKLID	1,9
1.11	ŠATNA ZAMĚSTNANCI	8,1
1.12	UMÝVÁRNA	3,2
1.13	WC	1,4
1.14	SCHODIŠTĚ	10,7
1.15	CHODBA	9,9
1.16	CHODBA	17,9
1.17	MISTNOST PŘÍPRAVY PEDAGOGŮ	27,5
1.18	ŠATNA	9,7
1.19	UMÝVÁRNA	4,4
1.20	WC	1,6
1.21	ŠATNA	9,7
1.22	MALÁ UČEBNA - STUDIO	58,6
1.23	UMÝVÁRNA	4,4
1.24	WC	1,6
1.25	WC MUŽI	3,1
1.26	PŘEDSÍŇ WC	1,6
1.27	WC ŽENY	1,5
1.28	PŘEDSÍŇ WC	2,3
1.29	SCHODIŠTĚ	15,2
1.30	VELKÁ MUZIKÁLOVÁ UČEBNA	215,7
1.31	SCHODIŠTĚ	15,9
1.32	MALÁ UČEBNA - STUDIO	57,0
1.33	ÚKLID	6,6
1.34	PŘEDSÍŇ WC	4,4
1.35	WC	1,4
1.36	UMÝVÁRNA	12,5
1.37	ŠATNA ŽENY	31,3
1.38	ŠATNA MUŽI	18,4
1.39	UMÝVÁRNA	10,4
1.40	PŘEDSÍŇ WC	1,5
1.41	WC	4,5
1.42	WC MUŽI	3,4
1.43	WC IMOBILNÍ	6,23
1.44	NEOBSAZENO	
1.45	PŘEDSÍŇ WC	2,0
1.46	CHODBA	19,4
1.47	VELÍN	6,4
1.48	VRÁTNICE	4,5
1.49	TECHNICKÁ MÍSTNOST	2,60
1.50	WC	1,70
1.51	SKLAD	5,5
1.52	INFORMAČNÍ CENTRUM	26,1
1.53	RAMPA	53,3
1.54	VÝTAHOVÁ ŠACHTA	2,9
1.55	VRÁTNICE - ZÁZEMÍ	2,7

LEGENDA IZOLACÍ:
——— TEPELNÁ (40 mm)
—·—·— HLUKOVÁ (60mm)

POZN.:
PŘI REALIZACI BUDE DODAVATEL VZT PROVÁDĚT DOPLŇKOVOU KOORDINAČNÍ ČINNOST POTRUBNÍCH ROZVODŮ S OSTATNÍMI PROFESEMI.
PŘIPOJENÍ KONCOVÝCH ELEMENTŮ BUDE PROVEDENO DLE POPISU V TZ PD.
REALIZAČNÍ FIRMA V RÁMCI SVÉ DODÁVKY PROVEDE PRO VÝROBNÍ A MONTÁŽNÍ ÚČELY
ROZPIS VZT POTRUBÍ (ROZDĚLENÍ VZDUCHOVODŮ NA JEDOTLIVÉ TVAROVKY A ROURY, VČETNĚ POTŘEBNÝCH "DOMĚRŮ").
VZHLEDEM K PROSTOROVÝM NÁROKŮM VZT A CHARAKTERU OBJEKTU BUDOU VEŠKERÉ VZDUCHOVODY A KONCOVÉ
ELEMENTY VZT MONTOVÁNY JAKO PRVNÍ PŘED OSTATNÍMI PROFESEMI – KOORDINACE NA STAVBĚ.
H. H. VZDUCHOVODU 50MM POD STROPEM POKUD NA VÝKRESE NENÍ UVEDENO JINAK.
S. H. VZDUCHOVODU JE UVAŽOVÁNA OD ČISTÉ PODLAHY.
TLUMIČE JAK NA SÁNÍ, TAK NA VÝTLAKU.
TEPELNOU, TVRZENOU VODĚ ODOLNOU IZLOACÍ tl. 25/40 mm BUDE IZOLOVANÉ PŘÍVODNÍ POTRUBÍ.
U VŠECH KONCOVÝCH VZT ELEMENTŮ BUDE UMÍSTĚNA REGULAČNÍ KLAPKA DANÉHO PRŮMĚRU
PŘED ZVUKOVĚ IZOLOVANOU OHEBNOU HADICI.
TECHNICKÝ POPIS VZT JE UVEDEN V TECHNICKÉ ZPRÁVĚ.
OHEBNÉ HADICE BUDOU PO CELÉ DÉLCE VYVĚŠENY KE STROPNÍ KONSTRUKCI.
TAK, ABY NEBRÁNILY OSAZENÍ SVÍTIDEL A NEDOTÝKALY SE K–CE PODHLEDŮ.
KONTROLNÍ A REVIZNÍ OTVORY V NEROZEBIRATELNÝCH ČÁSTECH PODHLEDŮ JSOU DODÁVKOU STAVBY – NUTNÁ OPĚTOVNÁ KOORDINACE
NENÍ-LI NA VÝKRESE UVEDENO JINAK, BUDOU VŠECHNY NÁSTĚNNÉ KLM JEDNOTKY ZAVĚŠENY HORNÍ HRANOU
100mm POD STROPEM V DANÉ MÍSTNOSTI, NEBO POD PODHLEDEM.
JEDNOTKY BUDOU PO CELÉ DÉLCE RÁMU A POD NOŽIČKAMA PRUŽNĚ PODLOŽENY – RÝHOVANOU GUMOU
ROTAČNÍ ZAŘÍZENÍ BUDOU ZAVĚŠENY NA STROPE S PRUŽNÝM PODLOŽENÍM – RÝHOVANOU GUMOU
ODPOJENÍ NA STOUPACÍ POTRUBÍ BUDE PROVEDENO Z NEHOŘLAVÉHO POTRUBÍ MIN. 500 MM OD HRANICE PO.
POKUD VZDÁLENOST MEZI PROSTUPY PŘES HRANICI PO PŘESAHNE 500 MM, BUDE POTRUBÍ POŽÁRNĚ IZOLOVÁNO
DO VZDÁLENOSTI 500 MM OD PROSTUPU

VÝŠKOVÝ SYSTÉM Bpv ±0,000 = 208,500 m n. m. úroveň podlahy 1.NP

REVIZE:	POPIS ZMĚNY:	DATUM:	VYPRACOVAL:

AKCE:	STAVEBNÍ ÚPRAVY A MODERNIZACE IVUC ASTORKA, NOVOBRANSKÁ 691/3, BRNO	STUPEŇ PD:	DPS - DOKUMENTACE PRO PROVÁDĚNÍ STAVBY
		OBJEKT:	SO 01 - ASTORKA
		PROFESE:	D.1.4.C – VZDUCHOTECHNICKÁ ZAŘÍZENÍ
INVESTOR A OBJEDNATEL:	Janáčkova akademie múzických umění v Brně, Beethovenova 650/2, 662 15 Brno,	ZAKÁZKOVÉ ČÍSLO:	20514011-3
		DATUM:	05/2022
MÍSTO STAVBY:	k.ú. 610003 Město Brno, Jihovýchod, parc. č. 2/2	FORMÁT:	15 × A4
GENERÁLNÍ PROJEKTANT:	INTAR a.s. Bezručova 811/7a, 602 00 Brno, tel.: +420 543 422 211, www.intar.cz, info@intar.cz	KOPIE:	
HLAVNÍ INŽENÝR PROJEKTU:	ING. ARCH. B. LANCMAN, blancman@intar.cz	MĚŘÍTKO:	1:50
HLAVNÍ ARCHITEKT PROJEKTU:	ING. ARCH. B. LANCMAN, blancman@intar.cz		
ZHOTOVITEL ČÁSTI:	Technika budov, s.r.o. Křenová 42, 602 00 Brno, tel.: +420 543 255 094, www.technikabudov.cz	VÝKRES:	PŮDORYS 1.NP
ODPOVĚDNÝ PROJEKTANT:	ING. PETR ANDRYS	EVIDENČNÍ ČÍSLO:	20514011-3/SO01/D.1.4.C.03
VYPRACOVAL:	ING. ŠTĚPÁN JŮZA, JIŘÍ ELL	ČÍSLO VÝKRESU:	03
		REVIZE:	.