


PŮDORYS STŘECHY

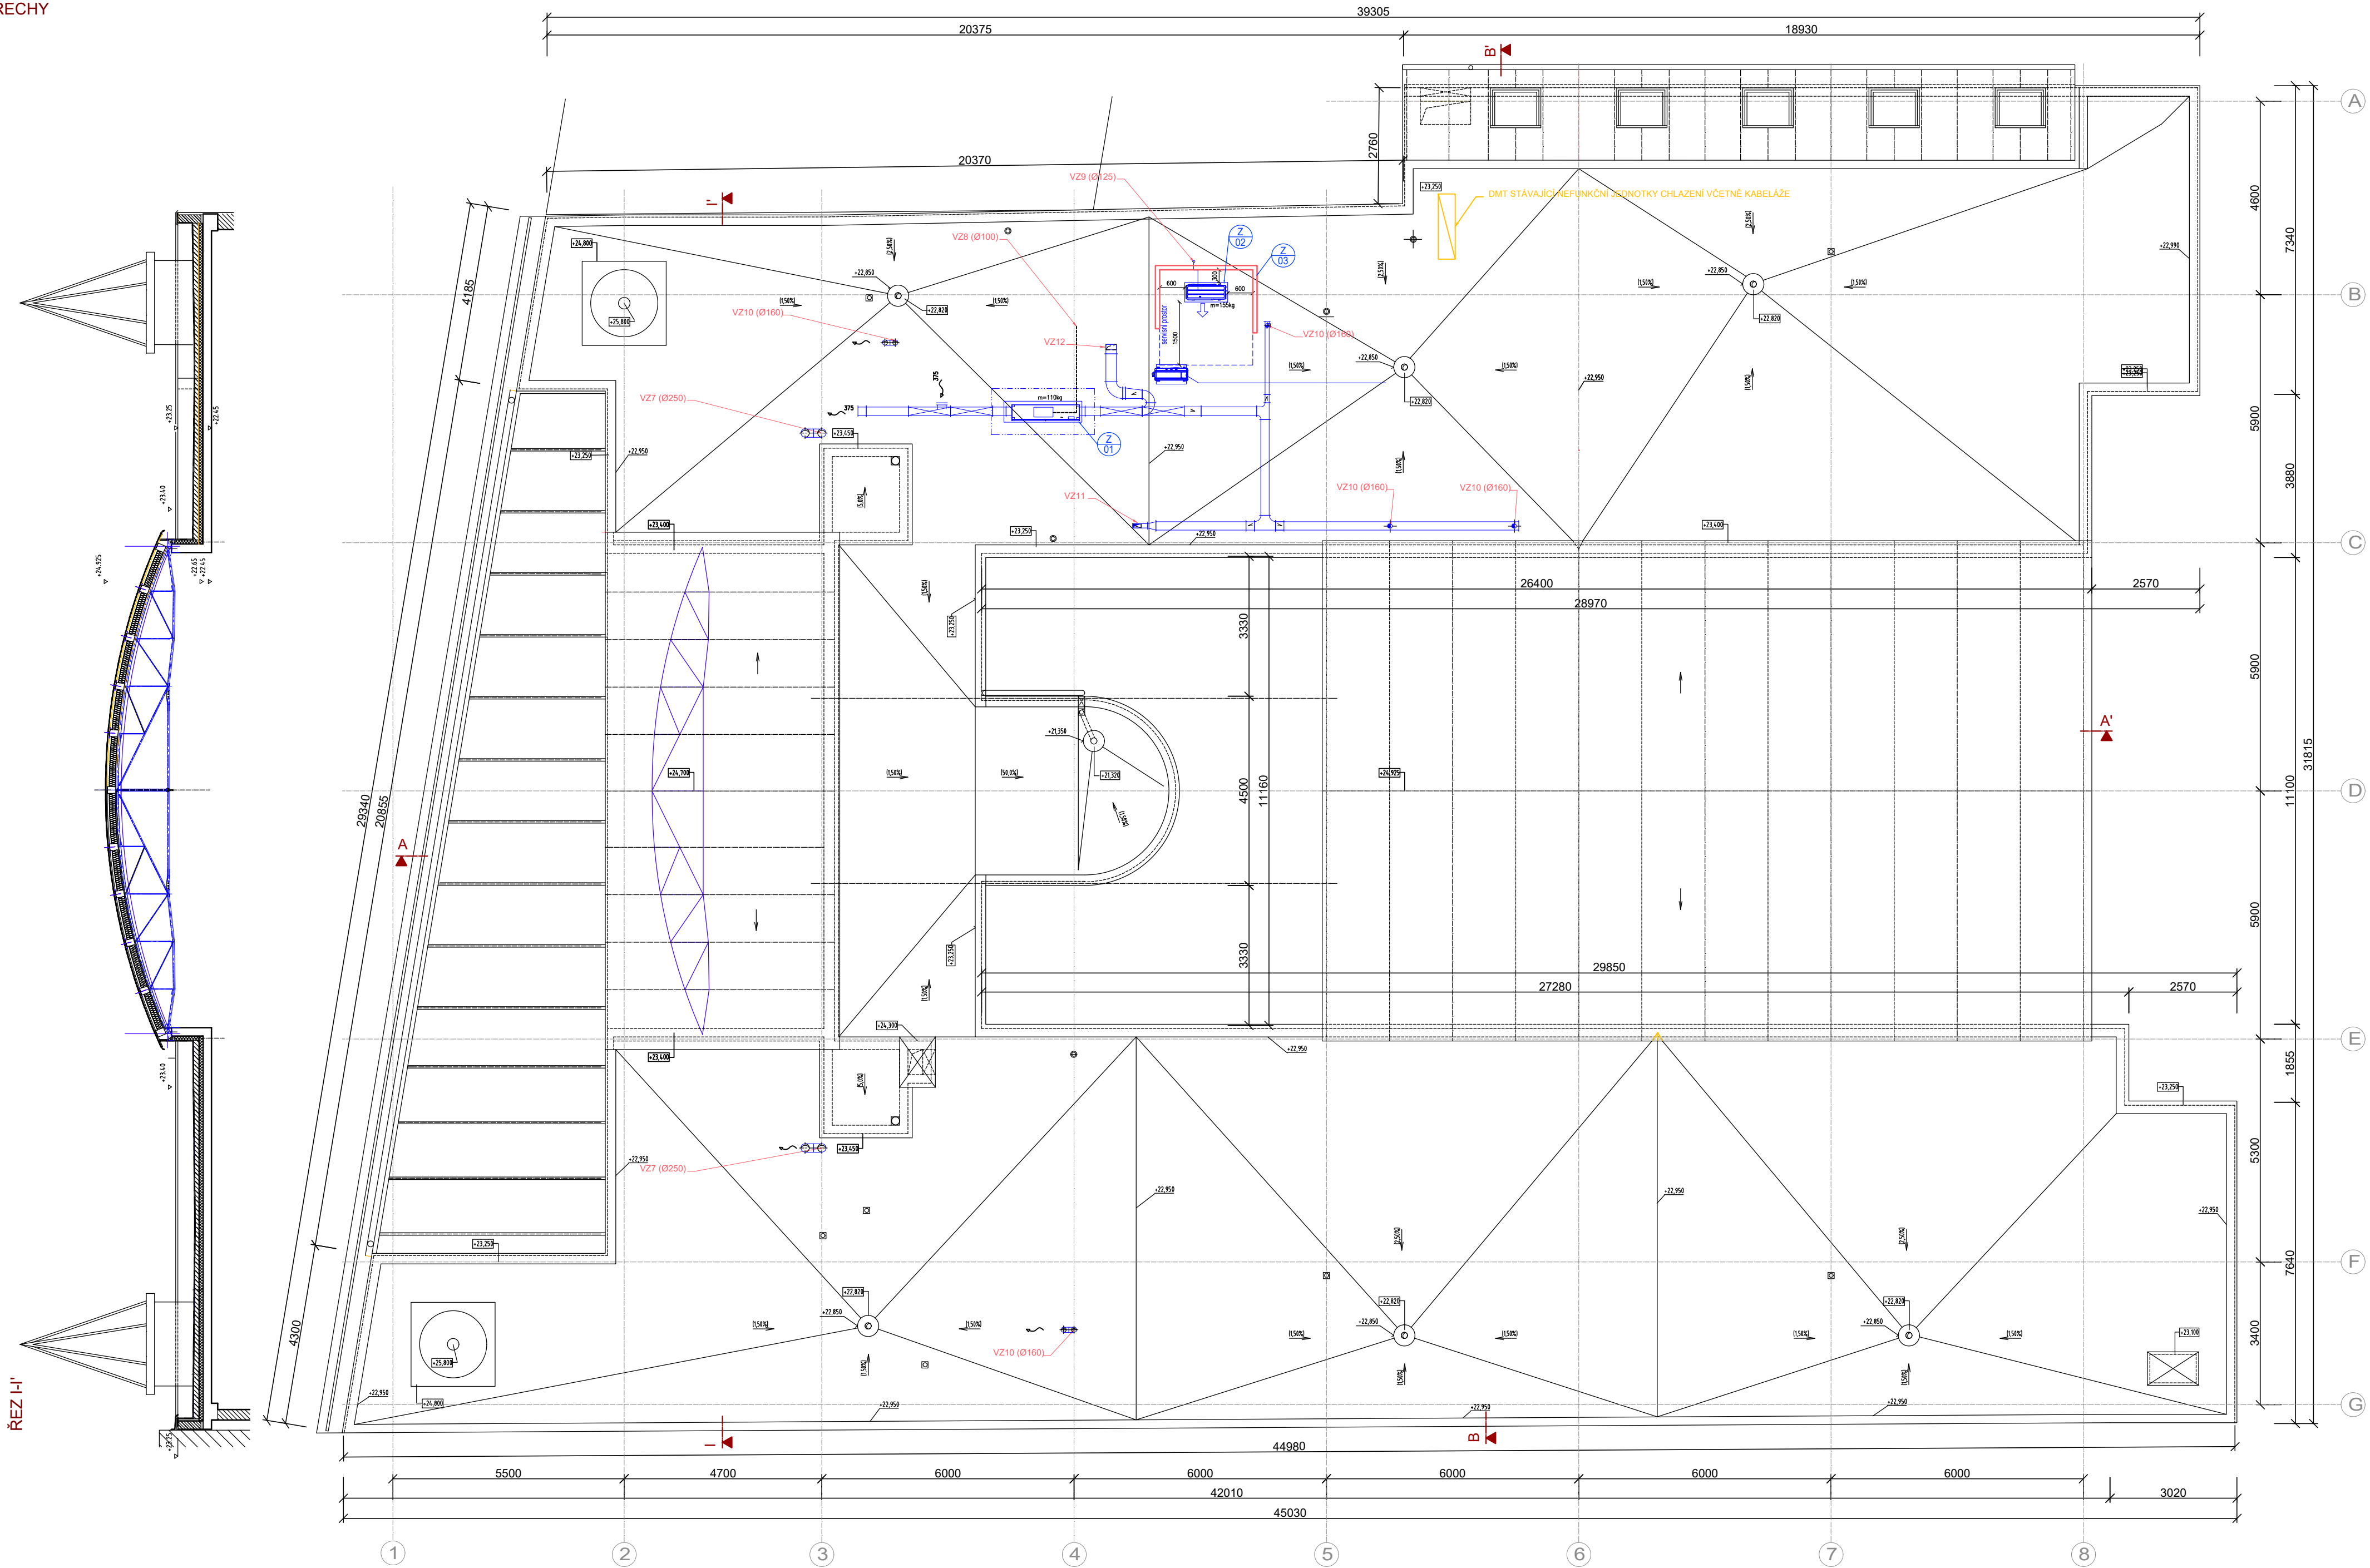


POZNÁMKA

- PO PROVEDENÍ OSAZENÍ TRUBNÍHO VEDENÍ PROSTUPEM, BUDE PROVEDENO NÁPOJENÍ NA STÁVAJÍCÍ HYDROIZOLAČNÍ SOUVRSTVÍ STŘECHY!
- POLOHA STŘEŠNÍCH PROSTUPŮ DLE PROJEKTU PROFESÍ

LEGENDA MATERIÁLŮ

- STÁVAJÍCÍ KONSTRUKCE
- BOURANÉ KONSTRUKCE
- NOVÉ KONSTRUKCE
- NOVÉ ZAŘÍZENÍ VZT, CHLAZENÍ

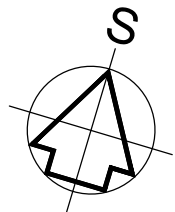

VÝŠKOVÝ SYSTÉM BpV ±0,000 = 208,500 m n. m. (úroveň podlahy 1.NP)

REVIZE:	POPIS ZMĚNY:	DATUM:	VYPRACOVAL:

AKCE:		STAVEBNÍ ÚPRAVY A MODERNIZACE IVUC ASTORKA, NOVOBRANSKÁ 691/3, BRNO		STUPEŇ PD: DPS - DOKUMENTACE PRO PROVÁDĚNÍ STAVBY
INVESTOR A OBJEDNATEL:		Janáčkově akademie múzických umění Beethovenova 650/2, 662 15 Brno		OBJEKT: SO 01 - ASTORKA
MÍSTO STAVBY:		pozemek parc. č. 257 k.ú. 610003 Město Brno		PROFESE: D.1.1 - ARCHITEKTONICKO-STAVEBNÍ ŘEŠENÍ
GENERALNÍ PROJEKTANT:		INTAR a.s. Bezručova 811/7a, 602 00 Brno tel.: +420 543 422 211 www.intar.cz, info@intar.cz		ZAKÁZKOVÉ ČÍSLO: 20514011-4
HLAVNÍ INŽENÝR PROJEKTU:		ING. ARCH. B. LANCMAN, blancman@intar.cz		DATUM: 09/2022
HLAVNÍ ARCHITEKT PROJEKTU:		ING. ARCH. B. LANCMAN, blancman@intar.cz		FORMÁT: 8 x A4
ZHOTOVITEL ČÁSTI:		INTAR a.s. Bezručova 811/7a, 602 00 Brno tel.: +420 543 422 211 www.intar.cz, info@intar.cz		KOPIE:
ODPOVĚDNÝ PROJEKTANT:		ING. PETR SVOBODA, psvoboda@intar.cz		MÉRITKO: 1:100
VYPRACOVAL:		ING. PETR SVOBODA, psvoboda@intar.cz		VÝKRES: PŮDORYS STŘECHY - NOVÝ STAV
EVIDENČNÍ ČÍSLO:		20514011-4/SO01/D.1.1.28		ČÍSLO VÝKRESU: 28
				REVIZE: