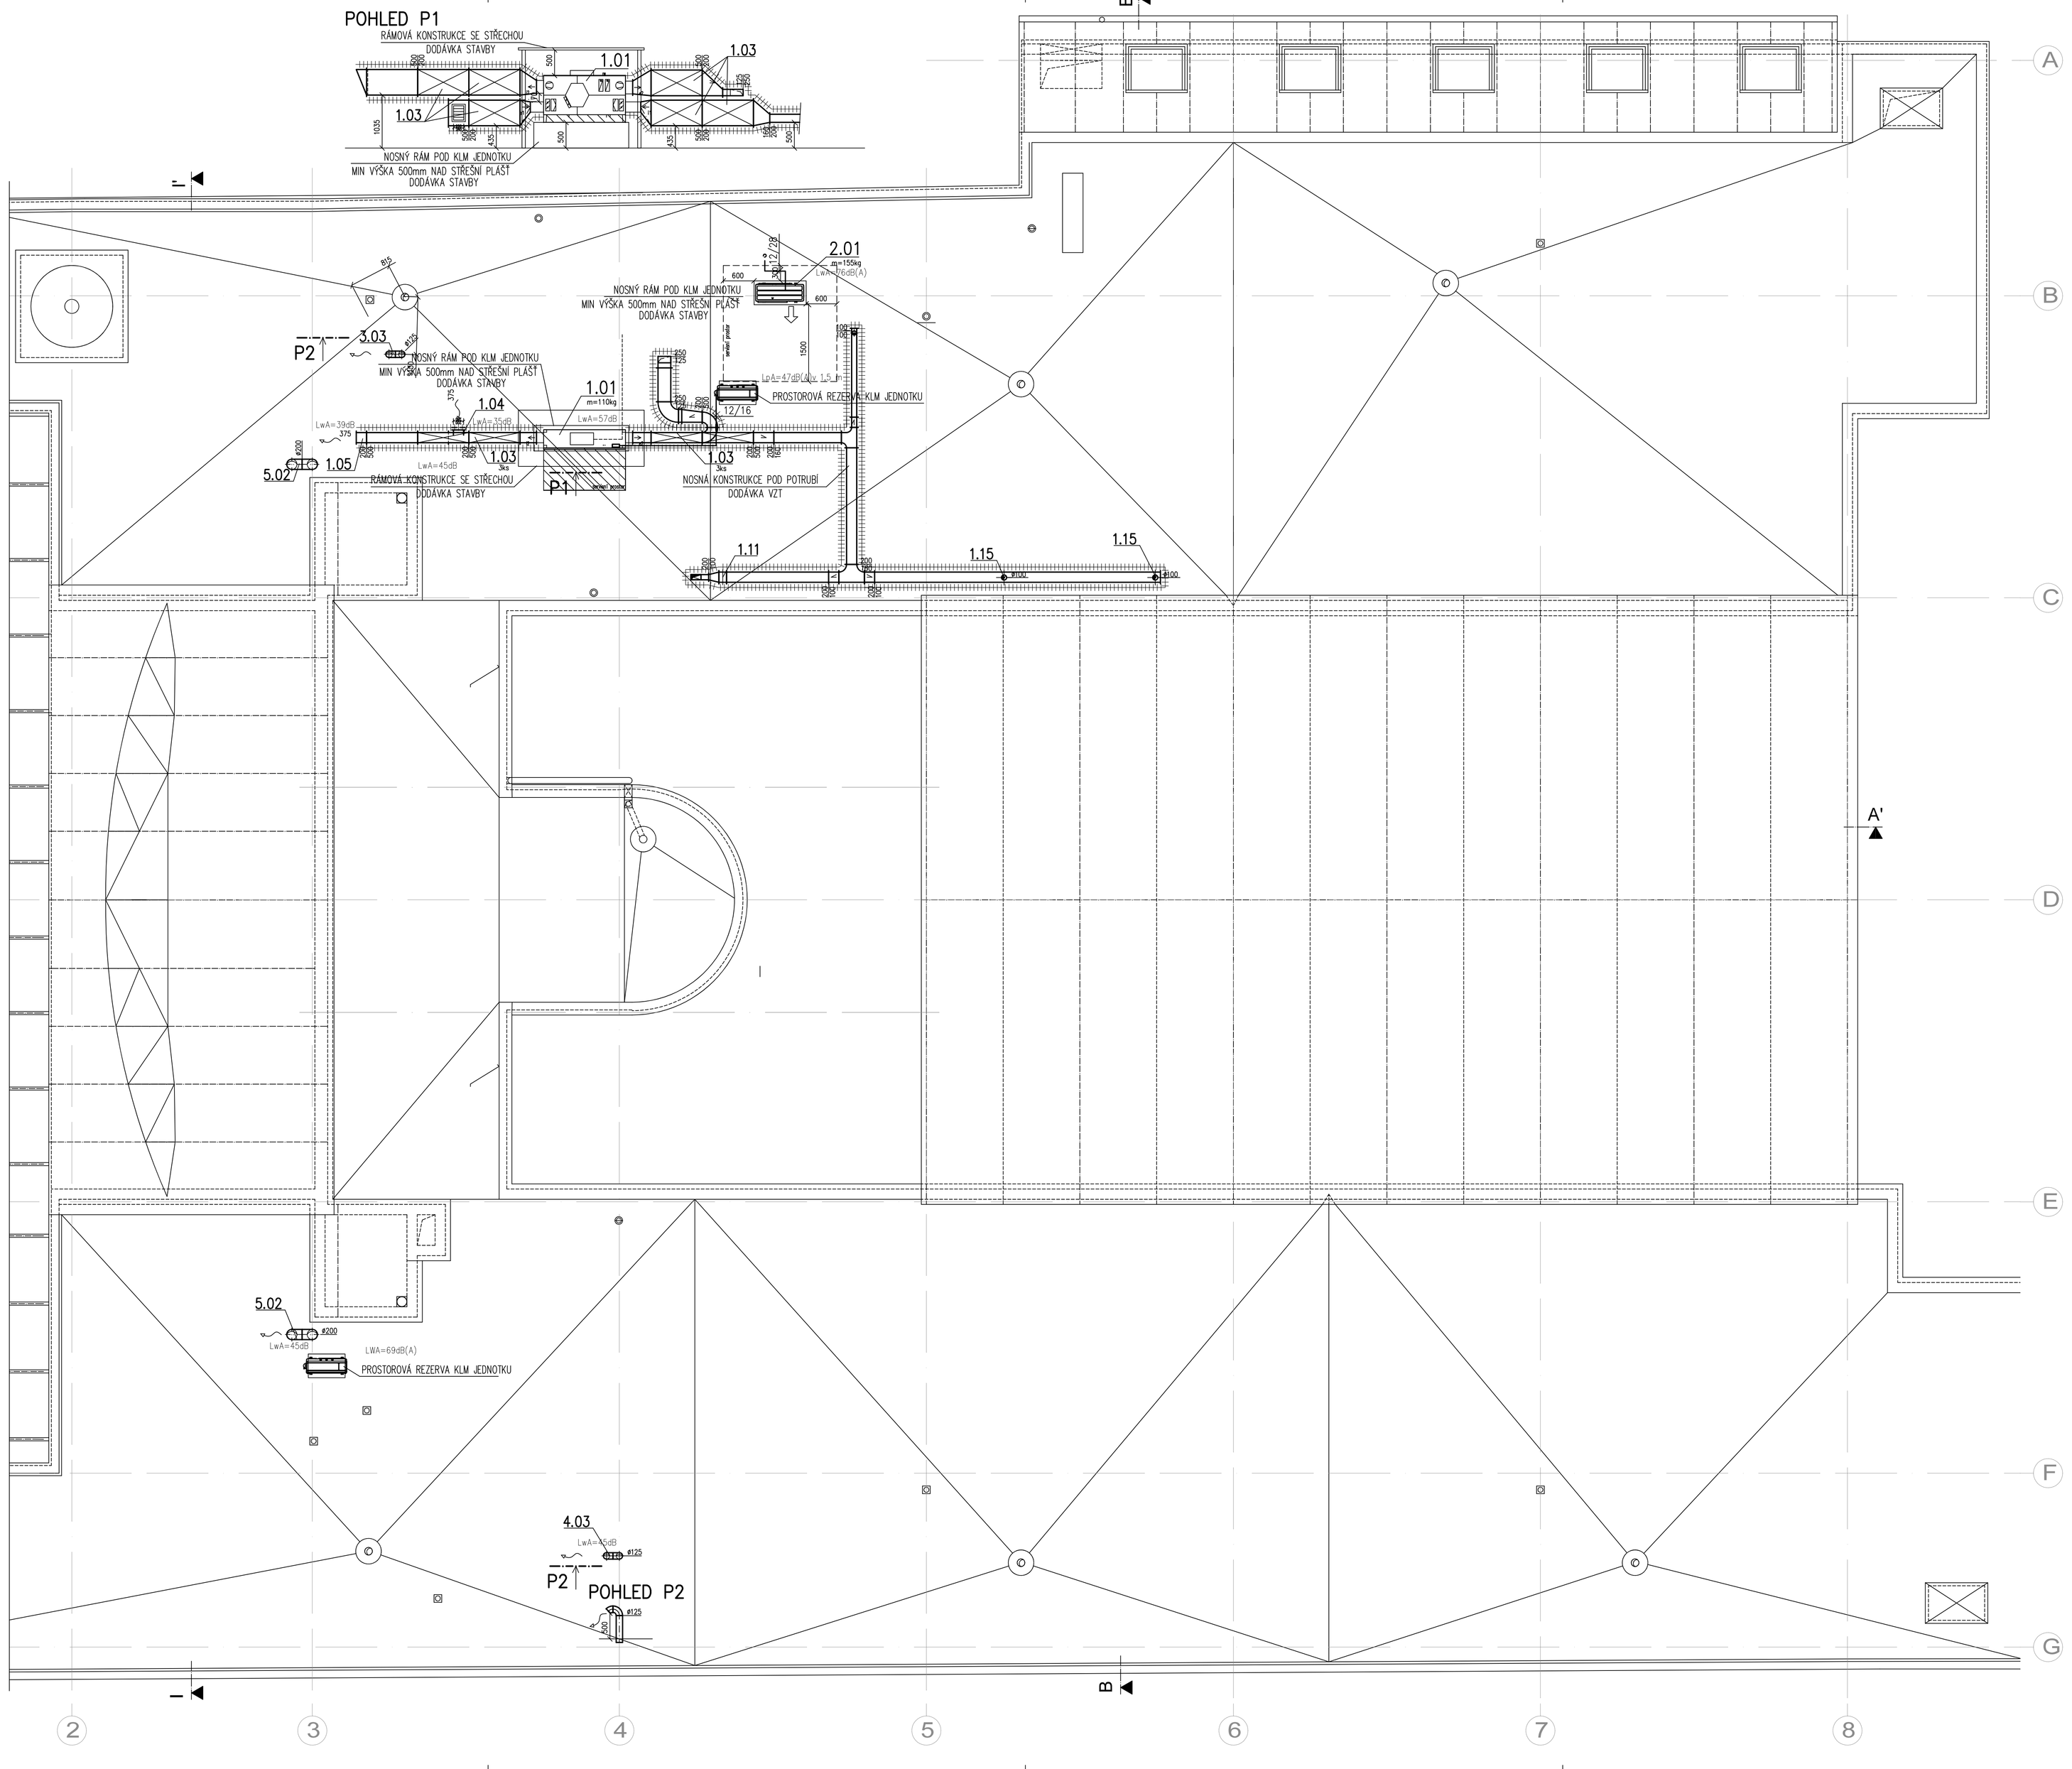

LEGENDA IZOLACÍ:

- TEPELNÁ S OPLECHOVÁNÍM (100 mm)
- TEPELNÁ (40 mm)
- HLUKOVÁ (60mm)
- PROTIPOŽÁRNÍ (30 minut)

POZN.:
PŘI REALIZACI BUDE DODAVATEL VZT PROVÁDĚT DOPLŇKOVOU KOORDINAČNÍ ČINNOST POTRUBNÍCH ROZVODŮ S OSTATNÍMI PROFESEMI.
PŘIPOJENÍ KONCOVÝCH ELEMENTŮ BUDE PROVEDENO DLE POPISU V TZ PD.
REALIZAČNÍ FIRMA V RÁMCI SVÉ DODÁVKY PROVEDE PRO VÝROBNÍ A MONTÁŽNÍ ÚČELY
ROZPIS VZT POTRUBÍ (ROZDĚLENÍ VZDUCHOVODŮ NA JEDOTLIVÉ TVAROVKY A ROURY, VČETNĚ POTŘEBNÝCH "DOMĚRŮ").
VZHLEDEM K PROSTOROVÝM NÁROKŮM VZT A CHARAKTERU OBJEKTU BUDOU VEŠKERÉ VZDUCHOVODY A KONCOVÉ
ELEMENTY VZT MONTOVÁNY JAKO PRVNÍ PŘED OSTATNÍMI PROFESEMI – KOORDINACE NA STAVBĚ.
H. H. VZDUCHOVODU 50MM POD STROPEM POKUD NA VÝKRESE NENÍ UVEDENO JINAK.
S. H. VZDUCHOVODU JE UVAŽOVÁNA OD ČISTÉ PODLAHY.
TLUMIČE JAK NA SÁNÍ, TAK NA VÝTLAKU.
TEPELNOU, TVRZENOU VODĚ ODOLNOU IZOLACÍ tl. 25/40 mm BUDE IZOLOVANÉ PŘÍVODNÍ POTRUBÍ.
U VŠECH KONCOVÝCH VZT ELEMENTŮ BUDE UMÍSTĚNA REGULAČNÍ KLAPKA DANÉHO PRŮMĚRU
PŘED ZVUKOVĚ IZOLOVANOU OHEBNOU HADICÍ.
TECHNICKÝ POPIS VZT JE UVEDEN V TECHNICKÉ ZPRÁVĚ.
OHEBNÉ HADICE BUDOU PO CELÉ DÉLCE VYVĚŠENY KE STROPNÍ KONSTRUKCI
TAK, ABY NEBRÁNILY OSAZENÍ SVÍTIDEL A NEDOTÝKALY SE K–CE PODHLEDŮ.
KONTROLNÍ A REVIZNÍ OTVORY V NEROZEBIRATELNÝCH ČÁSTECH PODHLEDŮ JSOU DODÁVKOU STAVBY – NUTNÁ OPĚTOVNÁ KOORDINACE
NENÍ–LI NA VÝKRESE UVEDENO JINAK, BUDOU VŠECHNY NÁSTĚNNÉ KLM JEDNOTKY ZAVĚŠENY HORNÍ HRANOU
100mm POD STROPEM V DANÉ MÍSTNOSTI, NEBO POD PODHLEDEM.
JEDNOTKY BUDOU PO CELÉ DÉLCE RÁMU A POD NOŽIČKAMA PRUŽNĚ PODLOŽENY – RÝHOVANOU GUMOU
ROTAČNÍ ZAŘÍZENÍ BUDOU ZAVĚŠENY NA STROPĚ S PRUŽNÝM PODLOŽENÍM – RÝHOVANOU GUMOU
ODPOJENÍ NA STOUPACÍ POTRUBÍ BUDE PROVEDENO Z NEHOŘLAVÉHO POTRUBÍ MIN. 500 MM OD HRANICE PÚ.
POKUD VZDÁLENOST MEZI PROSTUPY PŘES HRANICI PÚ PŘESAHNE 500 MM, BUDE POTRUBÍ POŽÁRNĚ IZOLOVÁNO
DO VZDÁLENOSTI 500 MM OD PROSTUPU

VÝŠKOVÝ SYSTÉM Bpv ±0,000 = 208,500 m n. m. úroveň podlahy 1.NP

S

REVIZE:	POPIS ZMĚNY:	DATUM:	VYPRACOVAL:

AKCE:	STAVEBNÍ ÚPRAVY A MODERNIZACE IVUC ASTORKA, NOVOBRANSKÁ 691/3, BRNO	STUPEŇ PD:	DPS - DOKUMENTACE PRO PROVÁDĚNÍ STAVBY
		OBJEKT:	SO 01 - ASTORKA
		PROFESE:	D.1.4.C – VZDUCHOTECHNICKÁ ZAŘÍZENÍ
INVESTOR A OBJEDNATEL:	Janáčkova akademie múzických umění Beethovenova 650/2, 662 15 Brno	ZAKÁZKOVÉ ČÍSLO:	20514011.4
		DATUM:	09/2022
MÍSTO STAVBY:	pozemek parc. č. 257 k.ú. 610003 Město Brno	FORMÁT:	15 × A4
GENERÁLNÍ PROJEKTANT:	INTAR INTAR a.s. Bezručova 811/7a, 602 00 Brno tel.: +420 543 402 211 www.intar.cz, info@intar.cz	KOPIE:	
HLAVNÍ INŽENÝR PROJEKTU:	ING. ARCH. B. LANCMAN, blancman@intar.cz	MĚŘÍTKO:	1:50
HLAVNÍ ARCHITEKT PROJEKTU:	ING. ARCH. B. LANCMAN, blancman@intar.cz		
ZHOTOVITEL ČÁSTI:	Technika budov, s.r.o. Křenová 42, 602 00 Brno tel.: +420 543 255 094 www.technikabudov.cz	VÝKRES:	PŮDORYS STŘECHA
ODPOVĚDNÝ PROJEKTANT:	ING. PETR ANDRYS	EVIDENČNÍ ČÍSLO:	20514011-4/SO01/D.1.4.C.09
VYPRACOVAL:	ING. ŠTĚPÁN JŮZA, JIŘÍ ELL	ČÍSLO VÝKRESU:	09
		REVIZE:	.

AUTORIZACE: