


ŘEZ A-A'

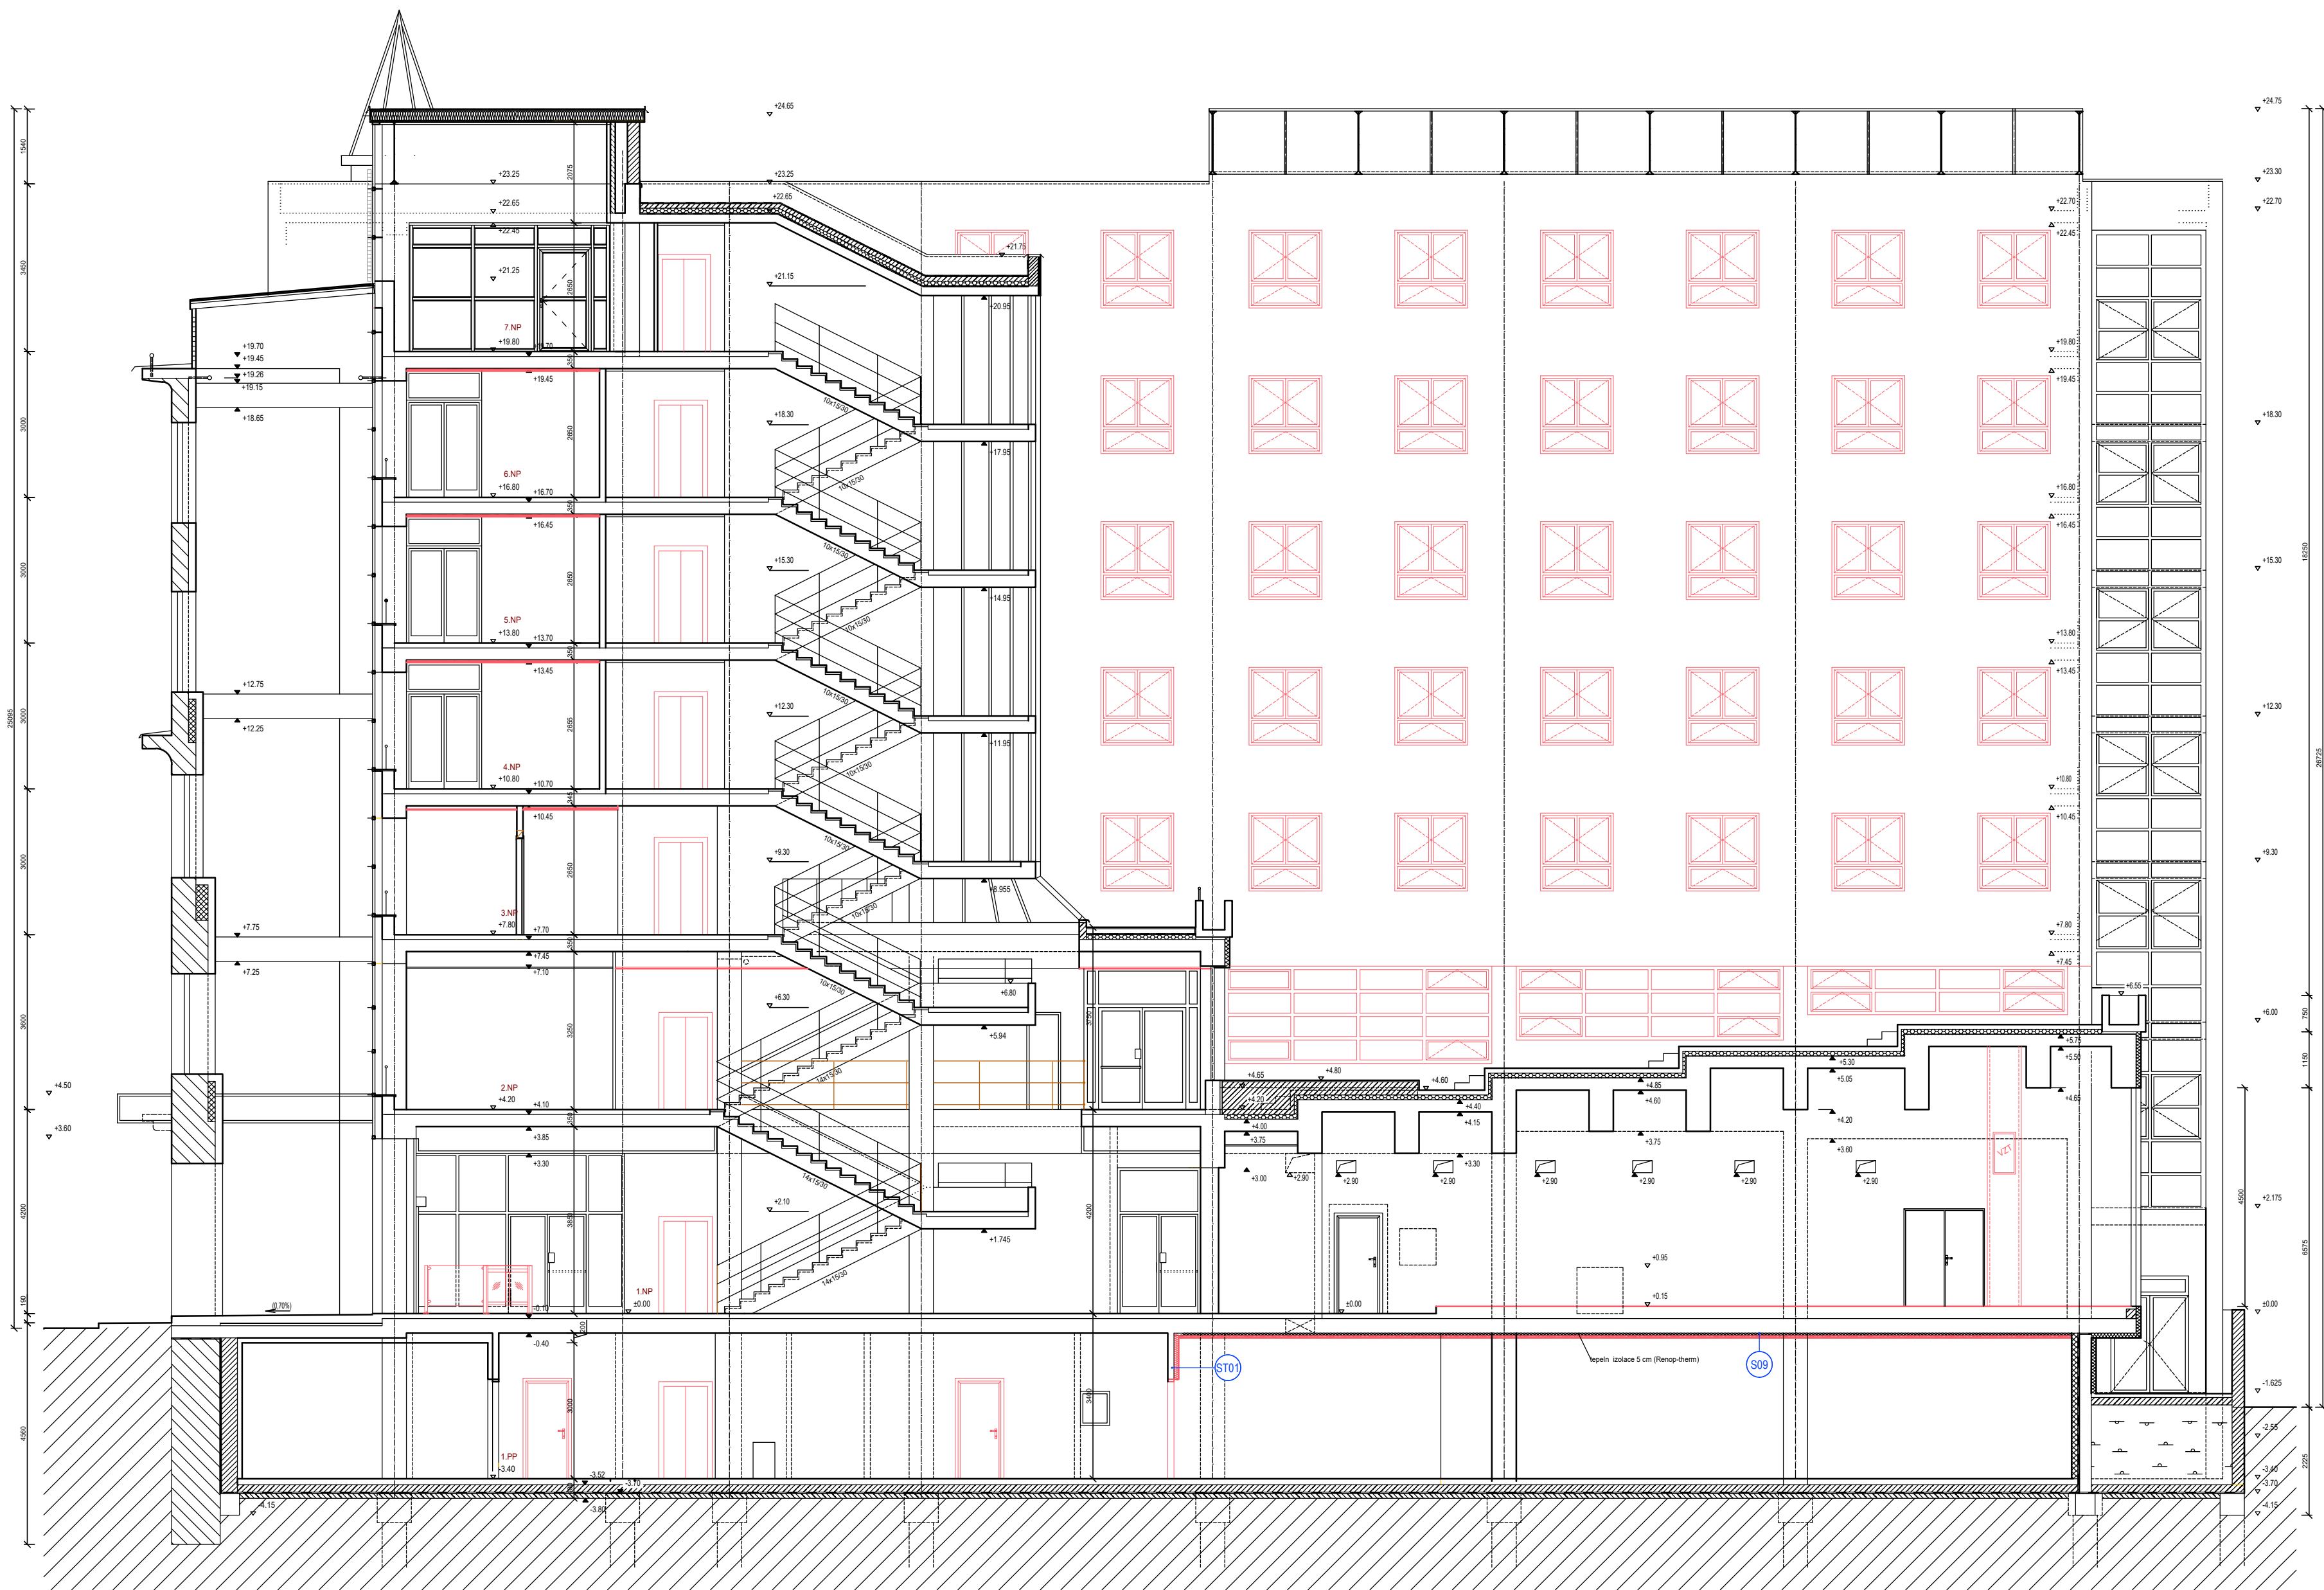

LEGENDA MATERIÁLŮ

- STÁVAJÍCÍ KONSTRUKCE
- NOVÉ KONSTRUKCE, ZAŘÍZENÍ

VÝŠKOVÝ SYSTÉM BpV ±0.000 = 208,500 m n. m. (úroveň podlahy 1.NP)

REVIZE:	POPIS ZMĚNY:	DATUM:	VYPRACOVAL:

AKCE: STAVEBNÍ ÚPRAVY A MODERNIZACE IVUC ASTORKA, NOVOBRANSKÁ 691/3, BRNO		STUPEŇ PD: DPS - DOKUMENTACE PRO PROVÁDĚNÍ STAVBY	
INVESTOR A OBJEDNATEL: Janáčkově akademie múzických umění Beethovenova 650/2, 662 15 Brno		OBJEKT: SO 01 - ASTORKA	AUTORIZACE:
MÍSTO STAVBY: pozemek parc. č. 257 k.ú. 610003 Město Brno		PROFESE: D.1.1 - ARCHITEKTONICKO-STAVEBNÍ ŘEŠENÍ	
GENERALNÍ PROJEKTANT: INTAR a.s. Bezdružova 811/7a, 602 00 Brno tel.: +420 543 422 211 www.intar.cz, info@intar.cz		ZAKÁZKOVÉ ČÍSLO: 20514011-4	
HLAVNÍ INŽENÝR PROJEKTU: ING. ARCH. B. LANCMAN, blancman@intar.cz		DATUM: 09/2022	
HLAVNÍ ARCHITEKT PROJEKTU: ING. ARCH. B. LANCMAN, blancman@intar.cz		FORMÁT: 8 x A4	KOPIE:
ZHOTOVITEL ČÁSTI: INTAR a.s. Bezdružova 811/7a, 602 00 Brno tel.: +420 543 422 211 www.intar.cz, info@intar.cz		MĚŘITKO: 1:100	
ODPOVĚDNÝ PROJEKTANT: ING. PETR SVOBODA, psvoboda@intar.cz		VÝKRES: ŘEZ A-A' - NOVÝ STAV	EVIDENČNÍ ČÍSLO: 20514011-4/SO01/D.1.1.29
VYPRACOVAL: ING. PETR SVOBODA, psvoboda@intar.cz		ČÍSLO VÝKRESU: 29	