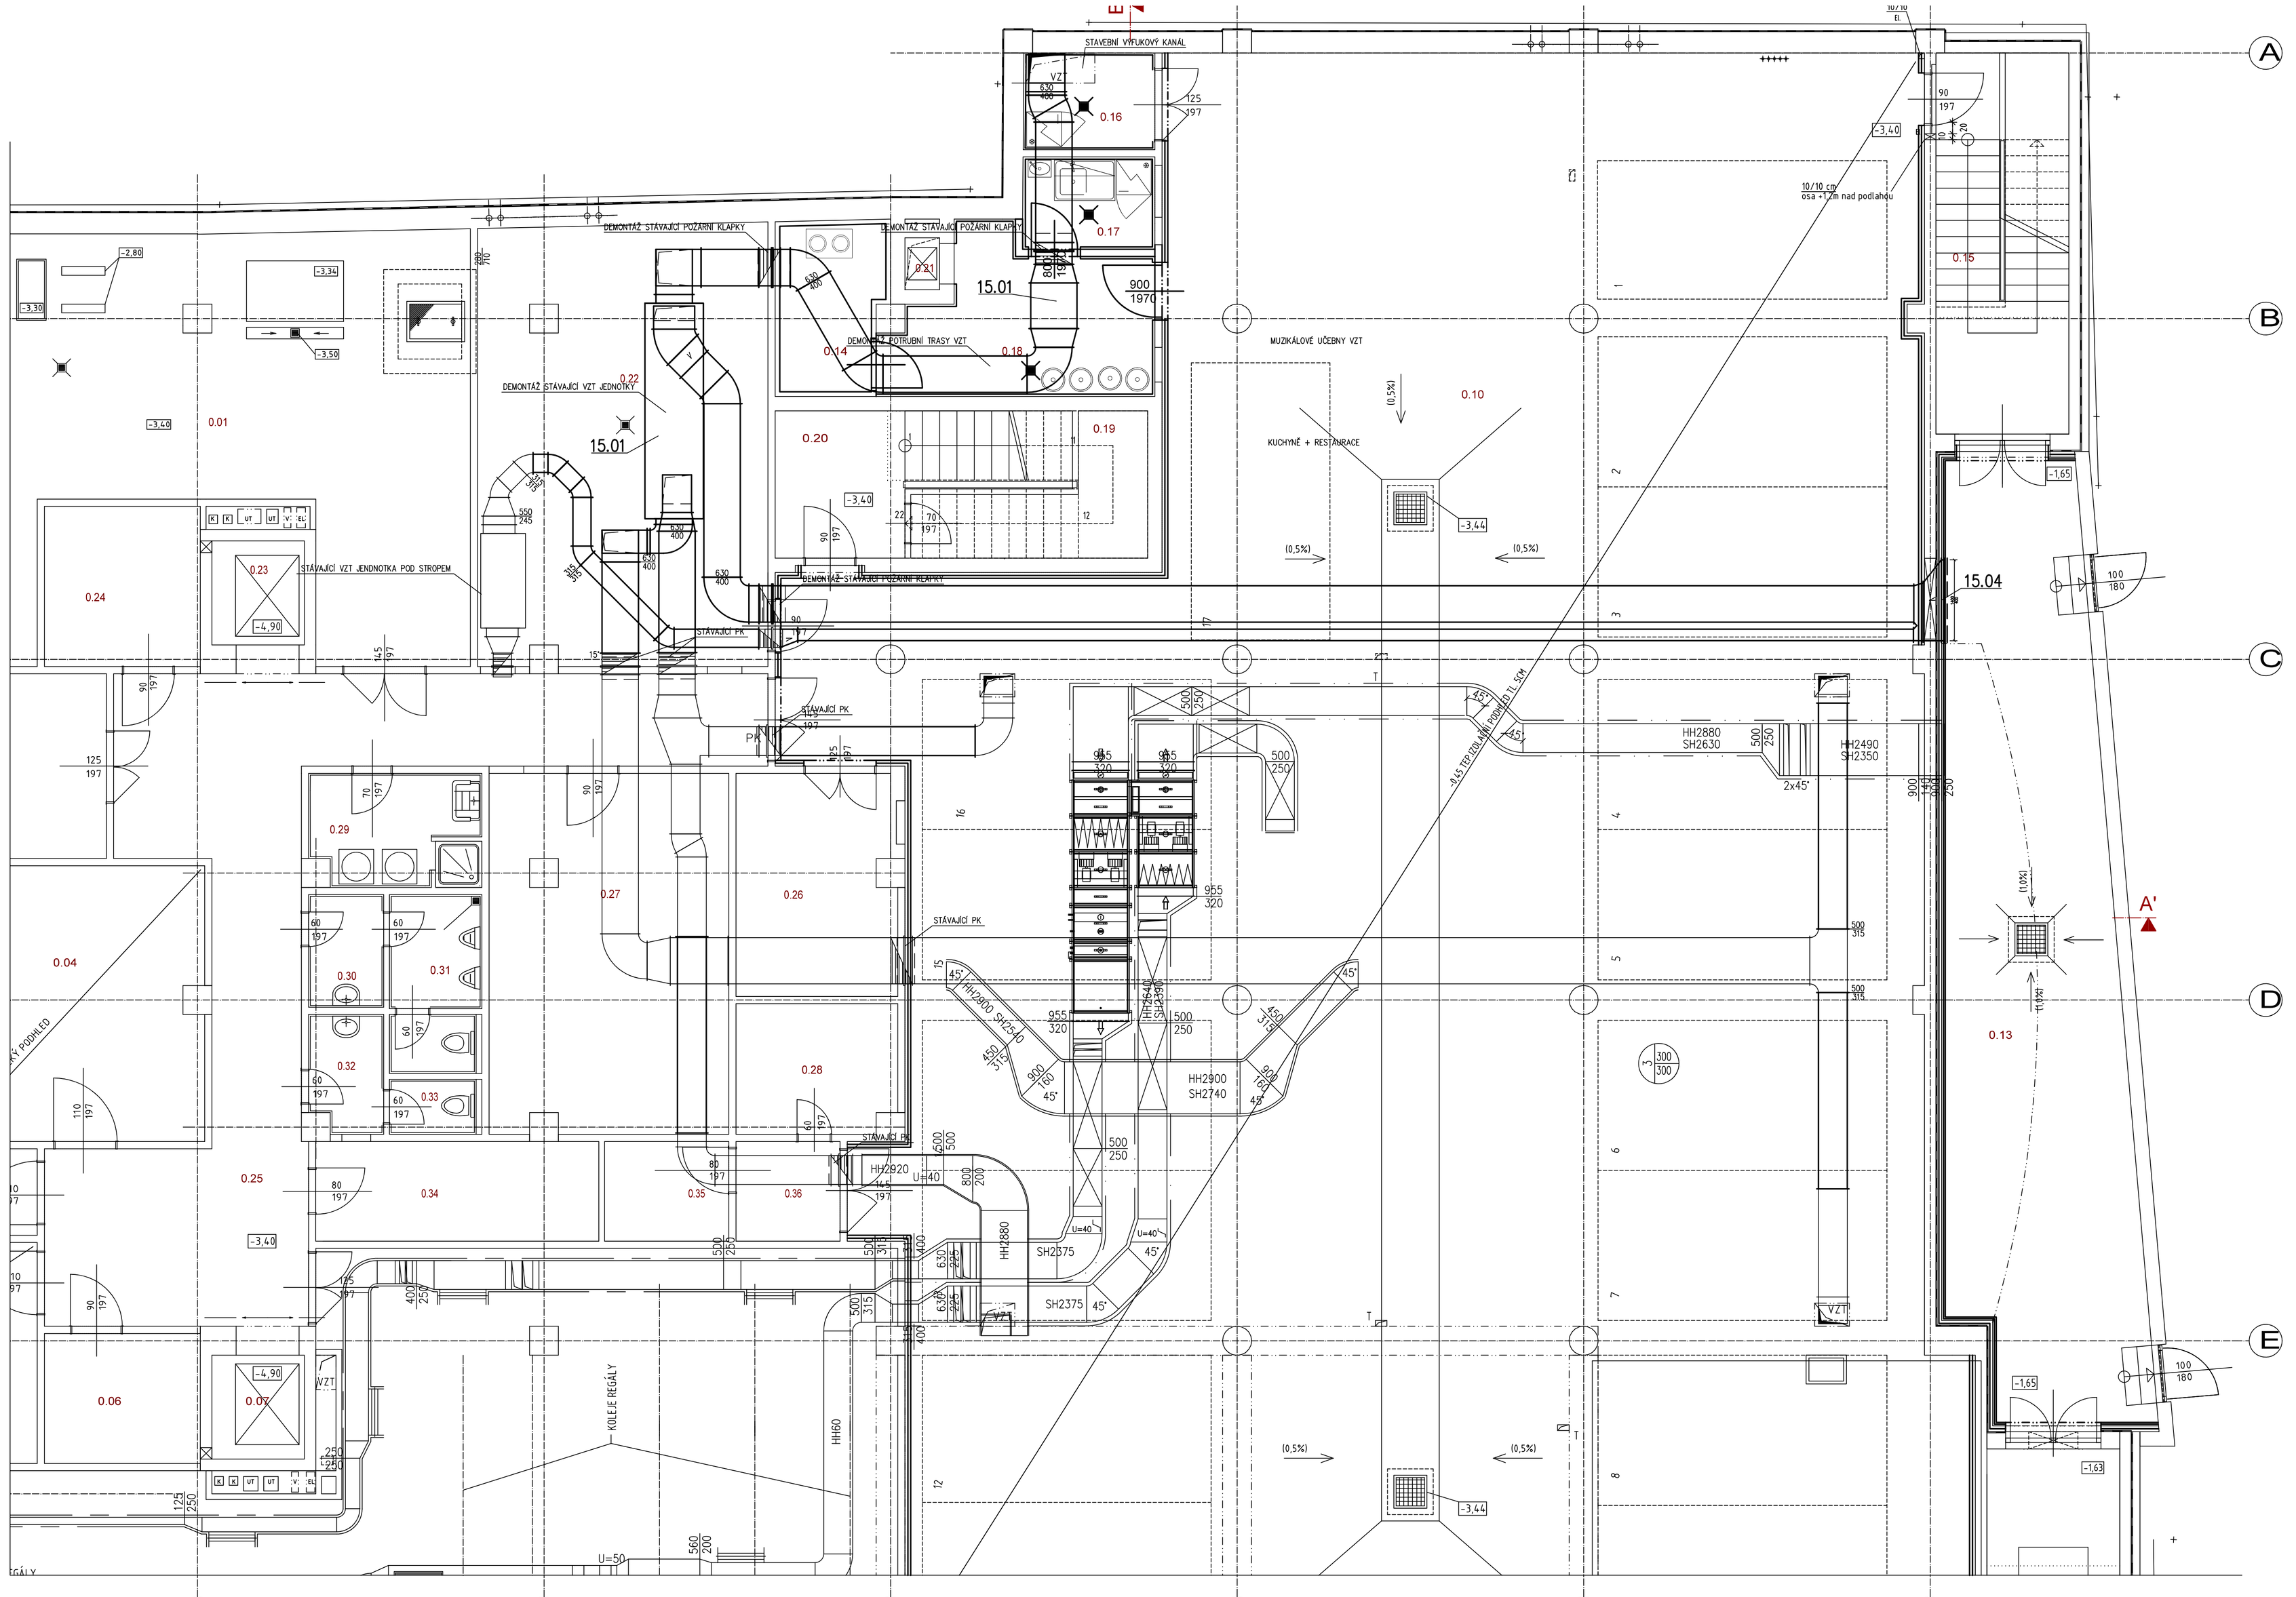

1.PP LEGENDA MÍSTNOSTÍ

Mist.č.	Místnost	Plocha m²
0.01	VÝMĚNÍKOVÁ STANICE	63,3
0.02	ROZVODNA ELEKTRO	15,6
0.03	STUDIO	20,4
0.04	STUDIO	21,4
0.05	STUDIO	20,6
0.06	SKLAD	6,1
0.07	VÝTAHOVÁ ŠACHTA	2,9
0.08	SKLAD KNIH	136,5
	RAMPA	-
0.10	GARÁŽ	507,9
0.11	SCHODIŠTĚ	5,1
0.13	DVŮR	51,1
0.14	CHLADÍCÍ BOX	4,91
0.15	SCHODIŠTĚ	4,7
0.16	ODPADKY BISTRO	3,8
0.17	HRUBÁ PŘÍPRAVA ZELENINY	3,65
0.18	SKLAD POTRAVIN	11,02
0.19	SKLAD	6,3
0.20	SCHODIŠTĚ	9,7
0.21	VÝTAHOVÁ ŠACHTA - KUCHYŇSKÉHO VÝTAHU	0,5
0.22	STROJOVNA VZT	38,2
0.23	VÝTAHOVÁ ŠACHTA	2,9
0.24	TECHNICKÁ MÍSTNOST - UPS	7,5
0.25	CHODBA	45,2
0.26	SKLAD	10,4
0.27	ÚDRŽBA	25,5
0.28	SKLAD	6,2
0.29	PRÁDELNA	5,7
0.30	PŘEDSÍŇ WC	2,8
0.31	WC MUŽI	4,7
0.32	PŘEDSÍŇ WC	2,8
0.33	WC ŽENY	1,4
0.34	SKLAD	8,5
0.35	SKLAD	3,7
0.36	SKLAD	3,1

LEGENDA DEMONTÁŽÍ:

STÁVAJÍCÍ POTRUBÍ VZT

ROZSAH DEMONTÁŽÍ

POZN.:
PŘI REALIZACI BUDE DODAVATEL VZT PROVÁDĚT DOPLŇKOVOU KOORDINAČNÍ ČINNOST POTRUBNÍCH ROZVODŮ S OSTATNÍMI PROFESEMI.
PŘIPOJENÍ KONCOVÝCH ELEMENTŮ BUDE PROVEDENO DLE POPISU V TZ PD.
REALIZAČNÍ FIRMA V RÁMCI SVÉ DODÁVKY PROVEDE PRO VÝROBNÍ A MONTÁŽNÍ ÚČELY
ROZPIS VZT POTRUBÍ (ROZDĚLENÍ VZDUCHOVODŮ NA JEDOTLIVÉ TVAROVKY A ROURY, VČETNĚ POTŘEBNÝCH "DOMĚRŮ").
VZHLEDEM K PROSTOROVÝM NÁROKŮM VZT A CHARAKTERU OBJEKTU BUDOU VŠECHNY VZDUCHOVODY A KONCOVÉ
ELEMENTY VZT MONTOVÁNY JAKO PRVNÍ PŘED OSTATNÍMI PROFESEMI – KOORDINACE NA STAVBĚ.
H. H. VZDUCHOVODU SOMM POD STROPEM POKUD NA VÝKRESE NENÍ UVEDENO JINAK.
S. H. VZDUCHOVODU JE UVAŽOVÁNA OD ČISTÉ PODLAHY.
TLUMIČE JAK NA SÁNÍ, TAK NA VÝTLAKU.
TEPELNOU, TVROZENOU VODĚ ODOLNOU IZLOACI tl. 25/40 mm BUDE IZOLOVANÉ PŘÍVODNÍ POTRUBÍ.
U VŠECH KONCOVÝCH VZT ELEMENTŮ BUDE UMÍSTĚNA REGULAČNÍ KLAPKA DANÉHO PRŮMĚRU
PŘED ZVUKOVĚ IZOLOVANOU OHEBNOU HADICI.
TECHNICKÝ POPIS VZT JE UVEDEN V TECHNICKÉ ZPRÁVĚ.
OHEBNÉ HADICE BUDOU PO CELÉ DÉLCE VYVĚŠENY KE STROPNÍ KONSTRUKCI
TAK, ABY NEBRÁNILY OSAZENÍ SVÍTIDEL A NEDOTÝKALY SE K–CE PODHLEDŮ.
KONTROLNÍ A REVIZNÍ OTVORY V NEROZEBÍRATELNÝCH ČÁSTECH PODHLEDŮ JSOU DODÁVKOU STAVBY – NUTNÁ OPĚTOVNÁ KOORDINACE
NENÍ–LI NA VÝKRESE UVEDENO JINAK, BUDOU VŠECHNY MASTIČNÉ KLM JEDNOTKY ZAVĚŠENY HORNÍ HRANOU
100mm POD STROPEM V DANÉ MISTNOSTI, NEBO POD PODHLEDEM.
JEDNOTKY BUDOU PO CELÉ DÉLCE RÁMU A POD NOŽIČKAMA PRŮŽNĚ PODLOŽENY – RÝHOVANOU GUMOU
ROTAČNÍ ZAŘÍZENÍ BUDOU ZAVĚŠENY NA STROPĚ S PRUŽNÝM PODLOŽENÍM – RÝHOVANOU GUMOU
DOPOJENÍ NA STOUPACÍ POTRUBÍ BUDE PROVEDENO Z NEHOŘLAVÉHO POTRUBÍ MIN. 500 MM OD HRANICE PO
POKUD VZDÁLENOST MEZI PROSTUPY PŘES HRANICI PO PŘESAHNE 500 MM, BUDE POTRUBÍ POŽÁRNĚ IZOLOVÁNO
DO VZDÁLENOSTI 500 MM OD PROSTUPU

VÝŠKOVÝ SYSTÉM Bpv ±0,000 = 208,500 m n. m. úroveň podlahy 1.NP

REVIZE:	POPIS ZMĚNY:	DATUM:	VYPRACOVAL:

AKCE:	STAVEBNÍ ÚPRAVY A MODERNIZACE IVUC ASTORKA, NOVOBRANSKÁ 691/3, BRNO	STUPEŇ PD:	DPS - DOKUMENTACE PRO PROVÁDĚNÍ STAVBY
		OBJEKT:	SO 01 - ASTORKA
		PROFESE:	D.1.4.C – VZDUCHOTECHNICKÁ ZAŘÍZENÍ
INVESTOR A OBJEDNATEL:	Janáčkova akademie múzických umění Beethovenova 650/2, 662 15 Brno	ZAKÁZKOVÉ ČÍSLO:	20514011.4
		DATUM:	09/2022
MÍSTO STAVBY:	pozemek parc. č. 257, k.ú. 610003 Město Brno	FORMÁT:	10 × A4
GENERÁLNÍ PROJEKTANT:	INTAR a.s. Bezručova 811/17a, 602 00 Brno tel.: +420 543 422 211 www.intar.cz, info@intar.cz	KOPIE:	
HLAVNÍ INŽENÝR PROJEKTU:	ING. ARCH. B. LANCMAN, blancman@intar.cz	MĚŘÍTKO:	1:50
HLAVNÍ ARCHITEKT PROJEKTU:	ING. ARCH. B. LANCMAN, blancman@intar.cz		
ZHOTOVITEL ČÁSTI:	Technika budov, s.r.o. Křenová 43, 602 00 Brno tel.: +420 543 255 094 www.technikabudov.cz	VÝKRES:	DEMONTÁŽE 1.PP
ODPOVĚDNÝ PROJEKTANT:	ING. PETR ANDRYS	EVIDENČNÍ ČÍSLO:	20514011-4/SO01/D.1.4.C.02
VYPRACOVAL:	ING. ŠTĚPÁN JŮZA, JIŘÍ ELL	ČÍSLO VÝKRESU:	12
		REVIZE:	.