


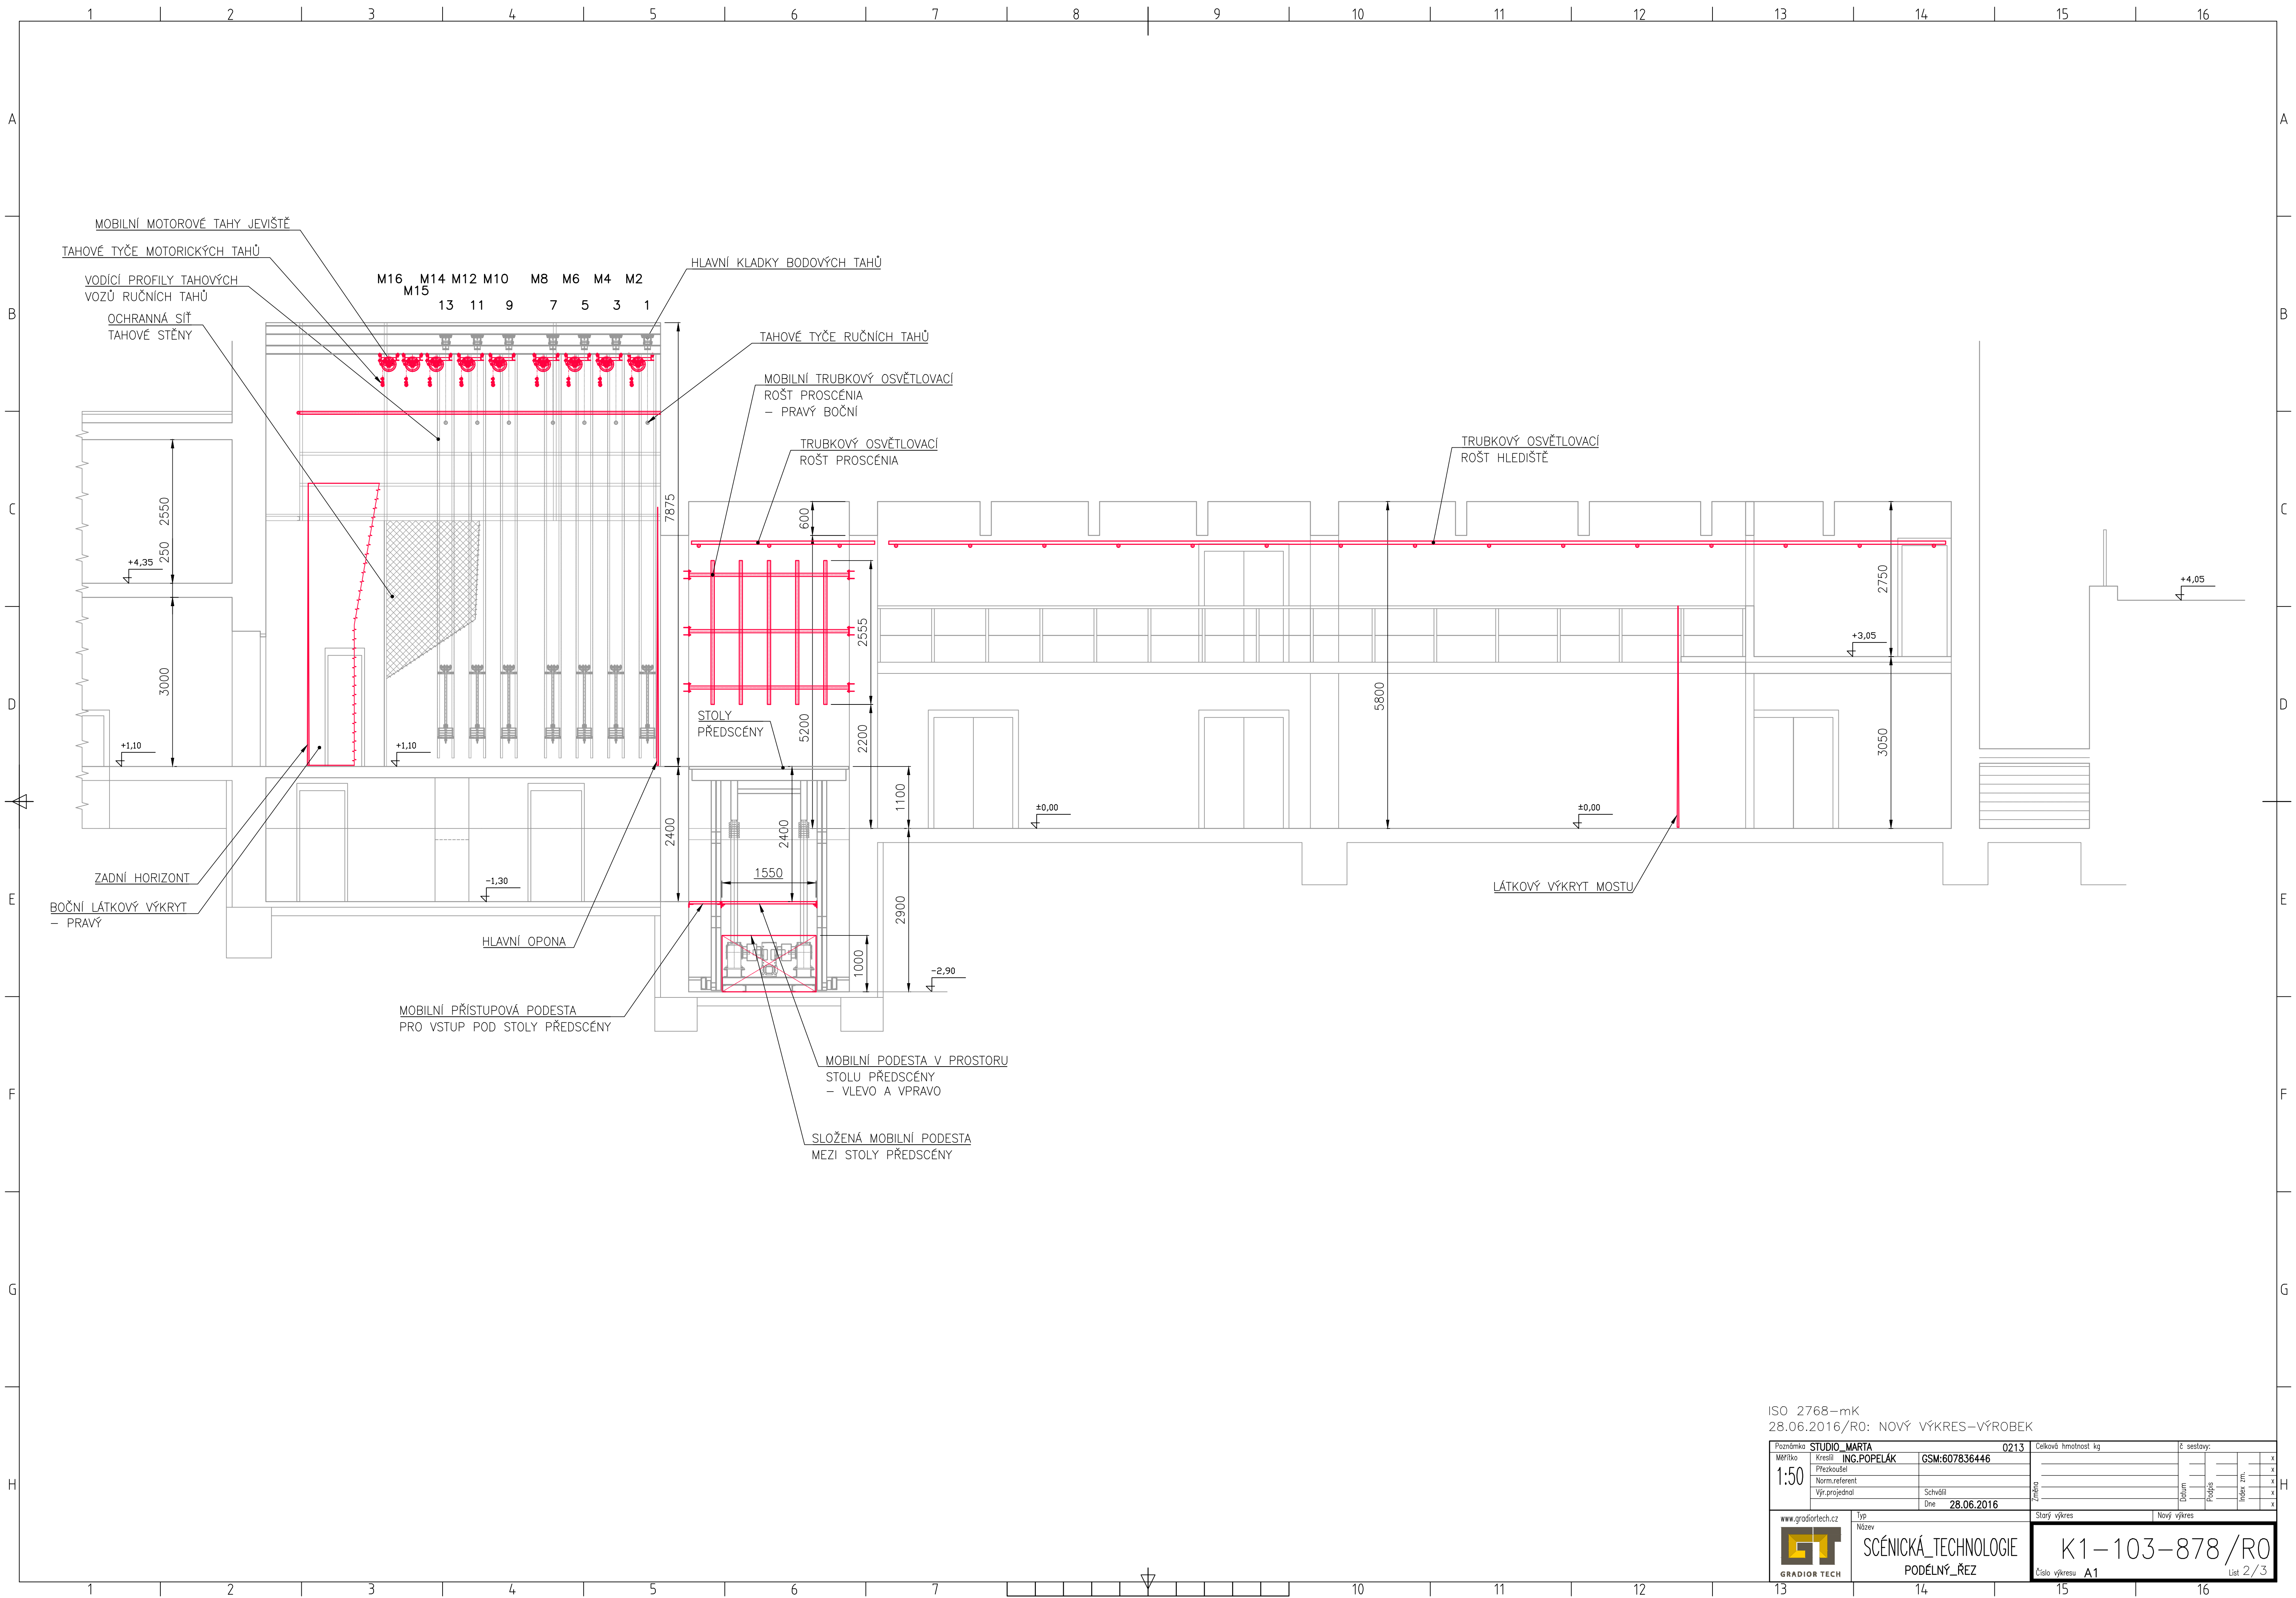

ISO 2768-mK
28.06.2016/R0: NOVÝ VÝKRES-VÝROBEK

Poznámka		STUDIO MARTA		0213		Celková hmotnost kg		Č. sestavy:			
Měřítko 1:50	Kreslil	ING. POPELÁK		GSM:607836446		Změna	Datum	Podpis	Indice zm.		
	Přezkoušel										
	Norm. referent										
	Vyr. projednal	Schválil	Dne 28.06.2016								
www.gradiortech.cz		Typ		Starý výkres		Nový výkres					
 GRADIOR TECH		Název		SCÉNIKÁ_TECNOLOGIE		K1-103-878 /R0		Číslo výkresu A1			
		PODÉLNÝ ŘEZ						List 2/3			