


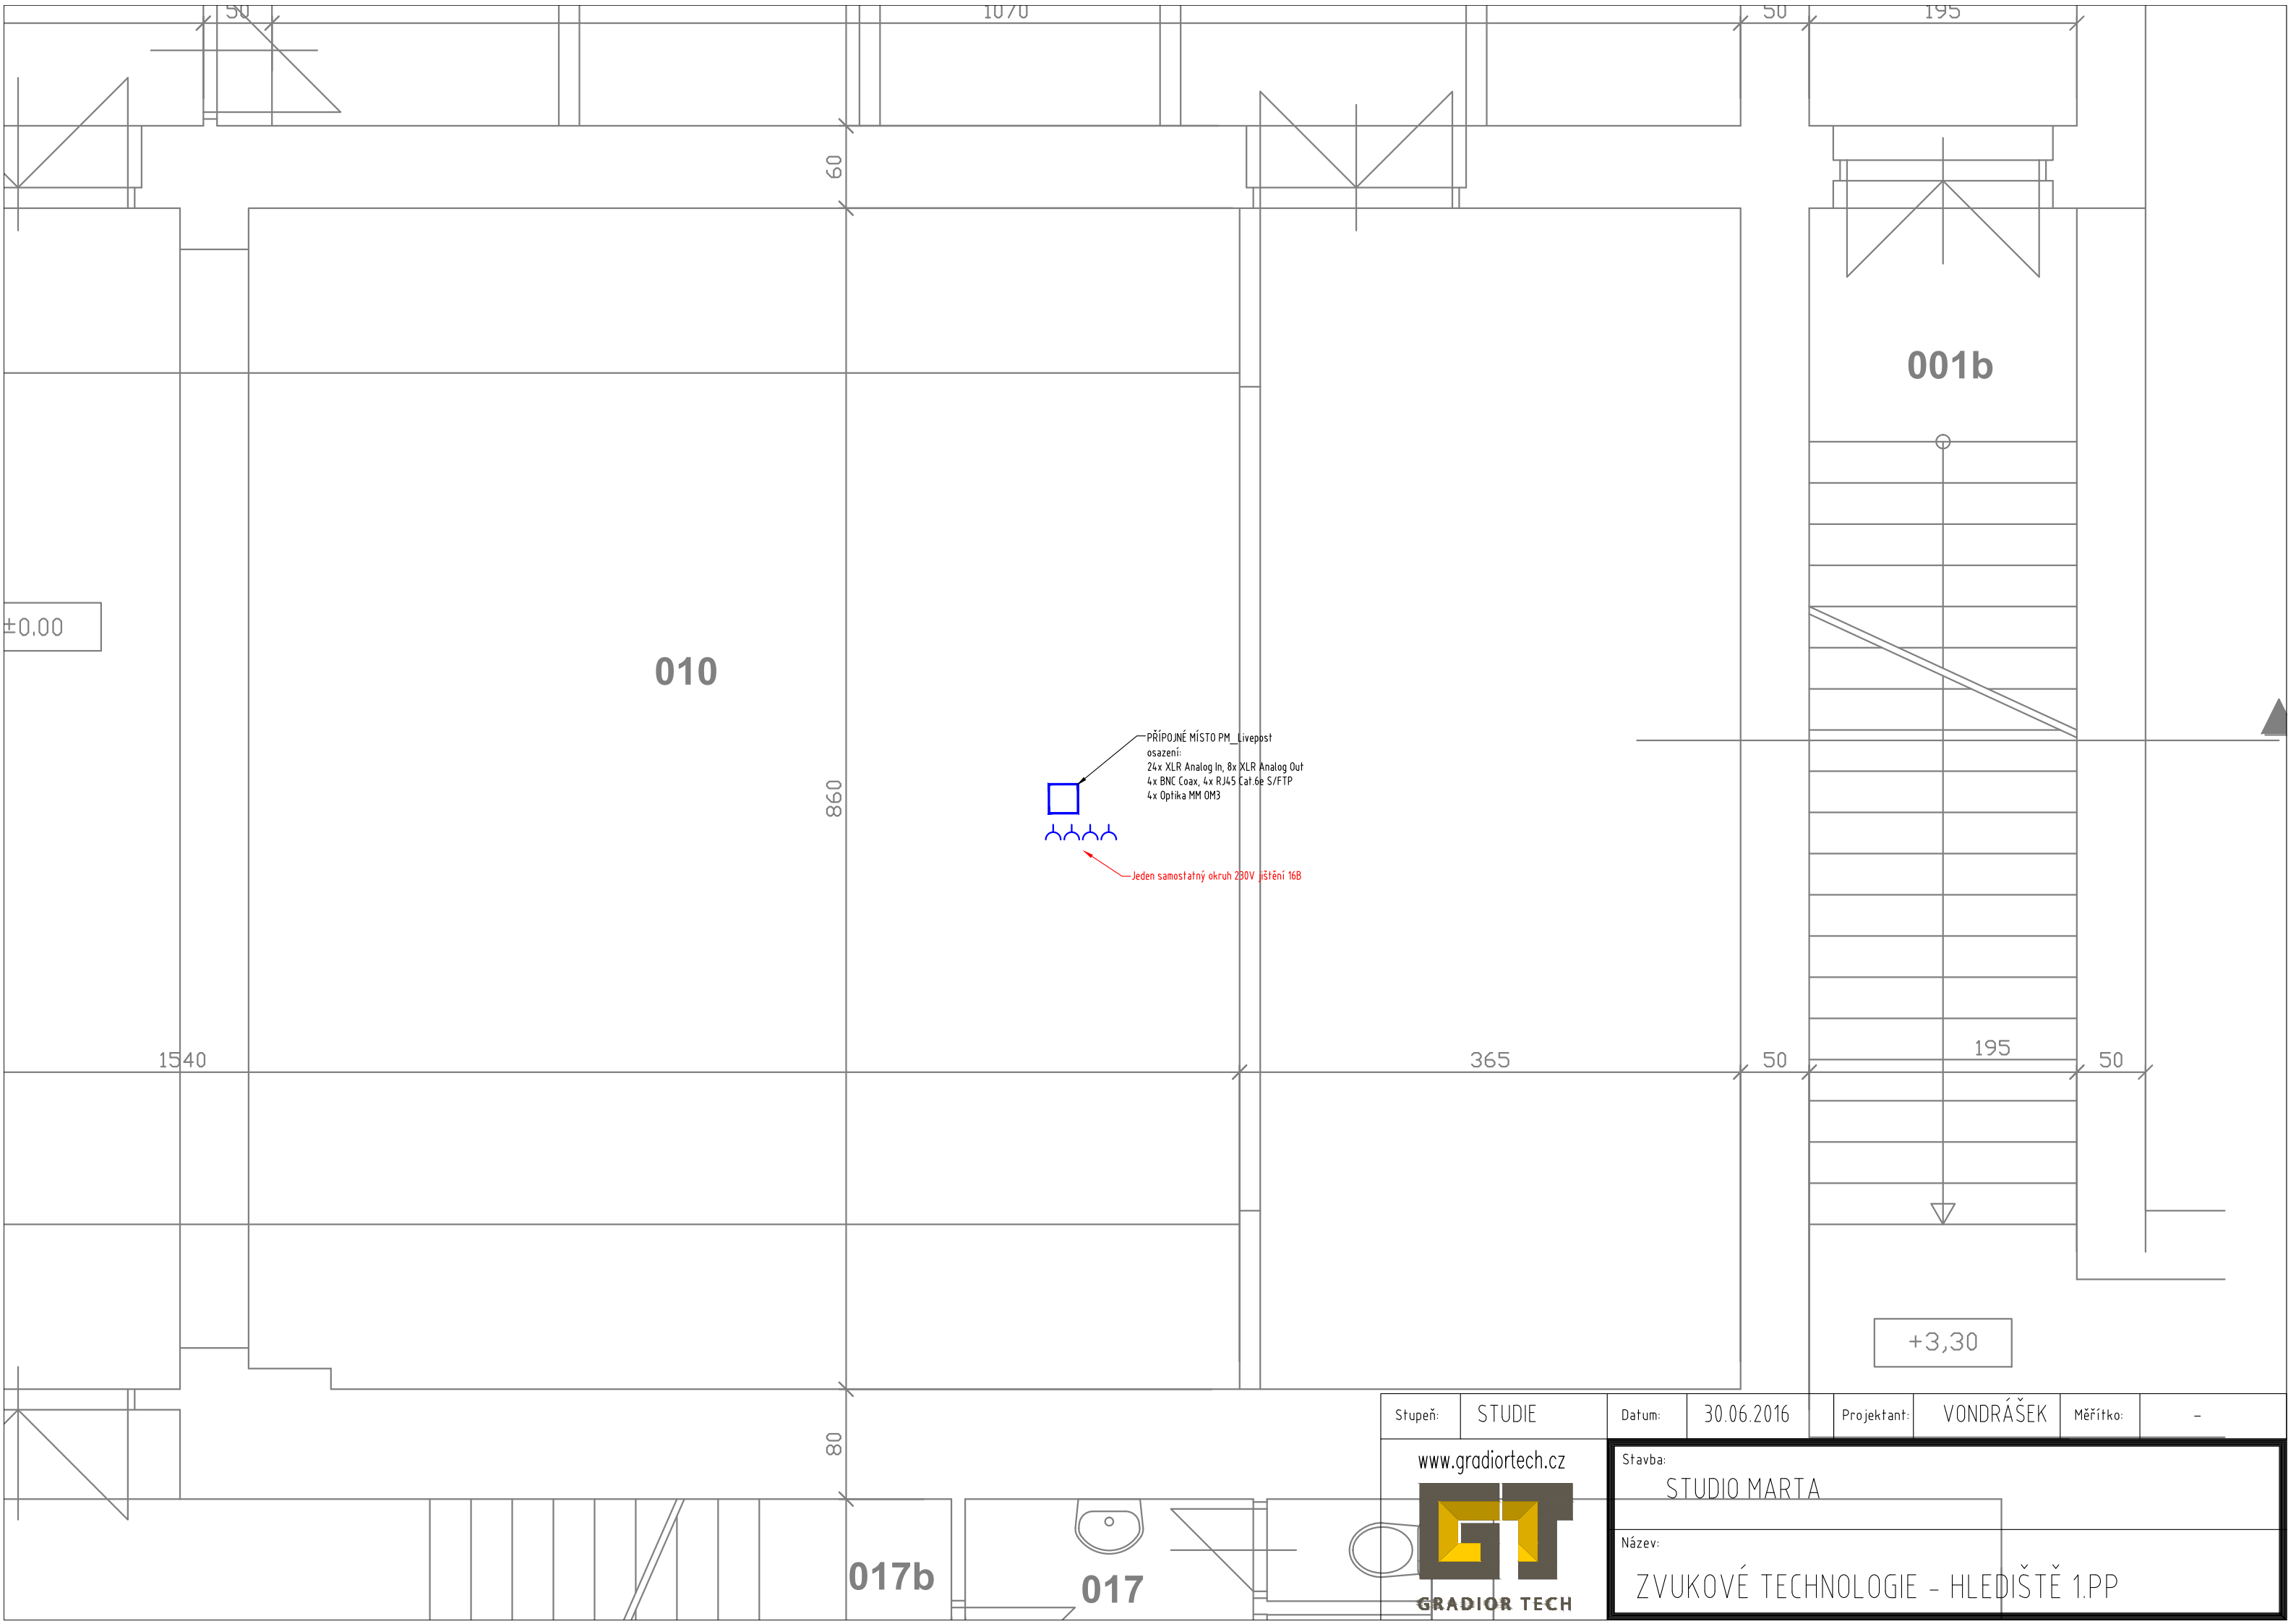

Stupeň:	STUDIE	Datum:	30.06.2016	Projektant:	VONDRÁŠEK	Měřítko:	-
---------	--------	--------	------------	-------------	-----------	----------	---

www.gradiortech.cz



GRADIOR TECH

Stavba:	STUDIO MARTA
Název:	ZVUKOVÉ TECHNOLOGIE - HLEDIŠTĚ 1.PP